


Dwarsprofiel 56B
Schaal 1:20





LEGENDA

	AANVULLING
	VERWIJDEREN BESTAANDE STUWCONSTRUCTIE
	BESTAANDE DUIKER

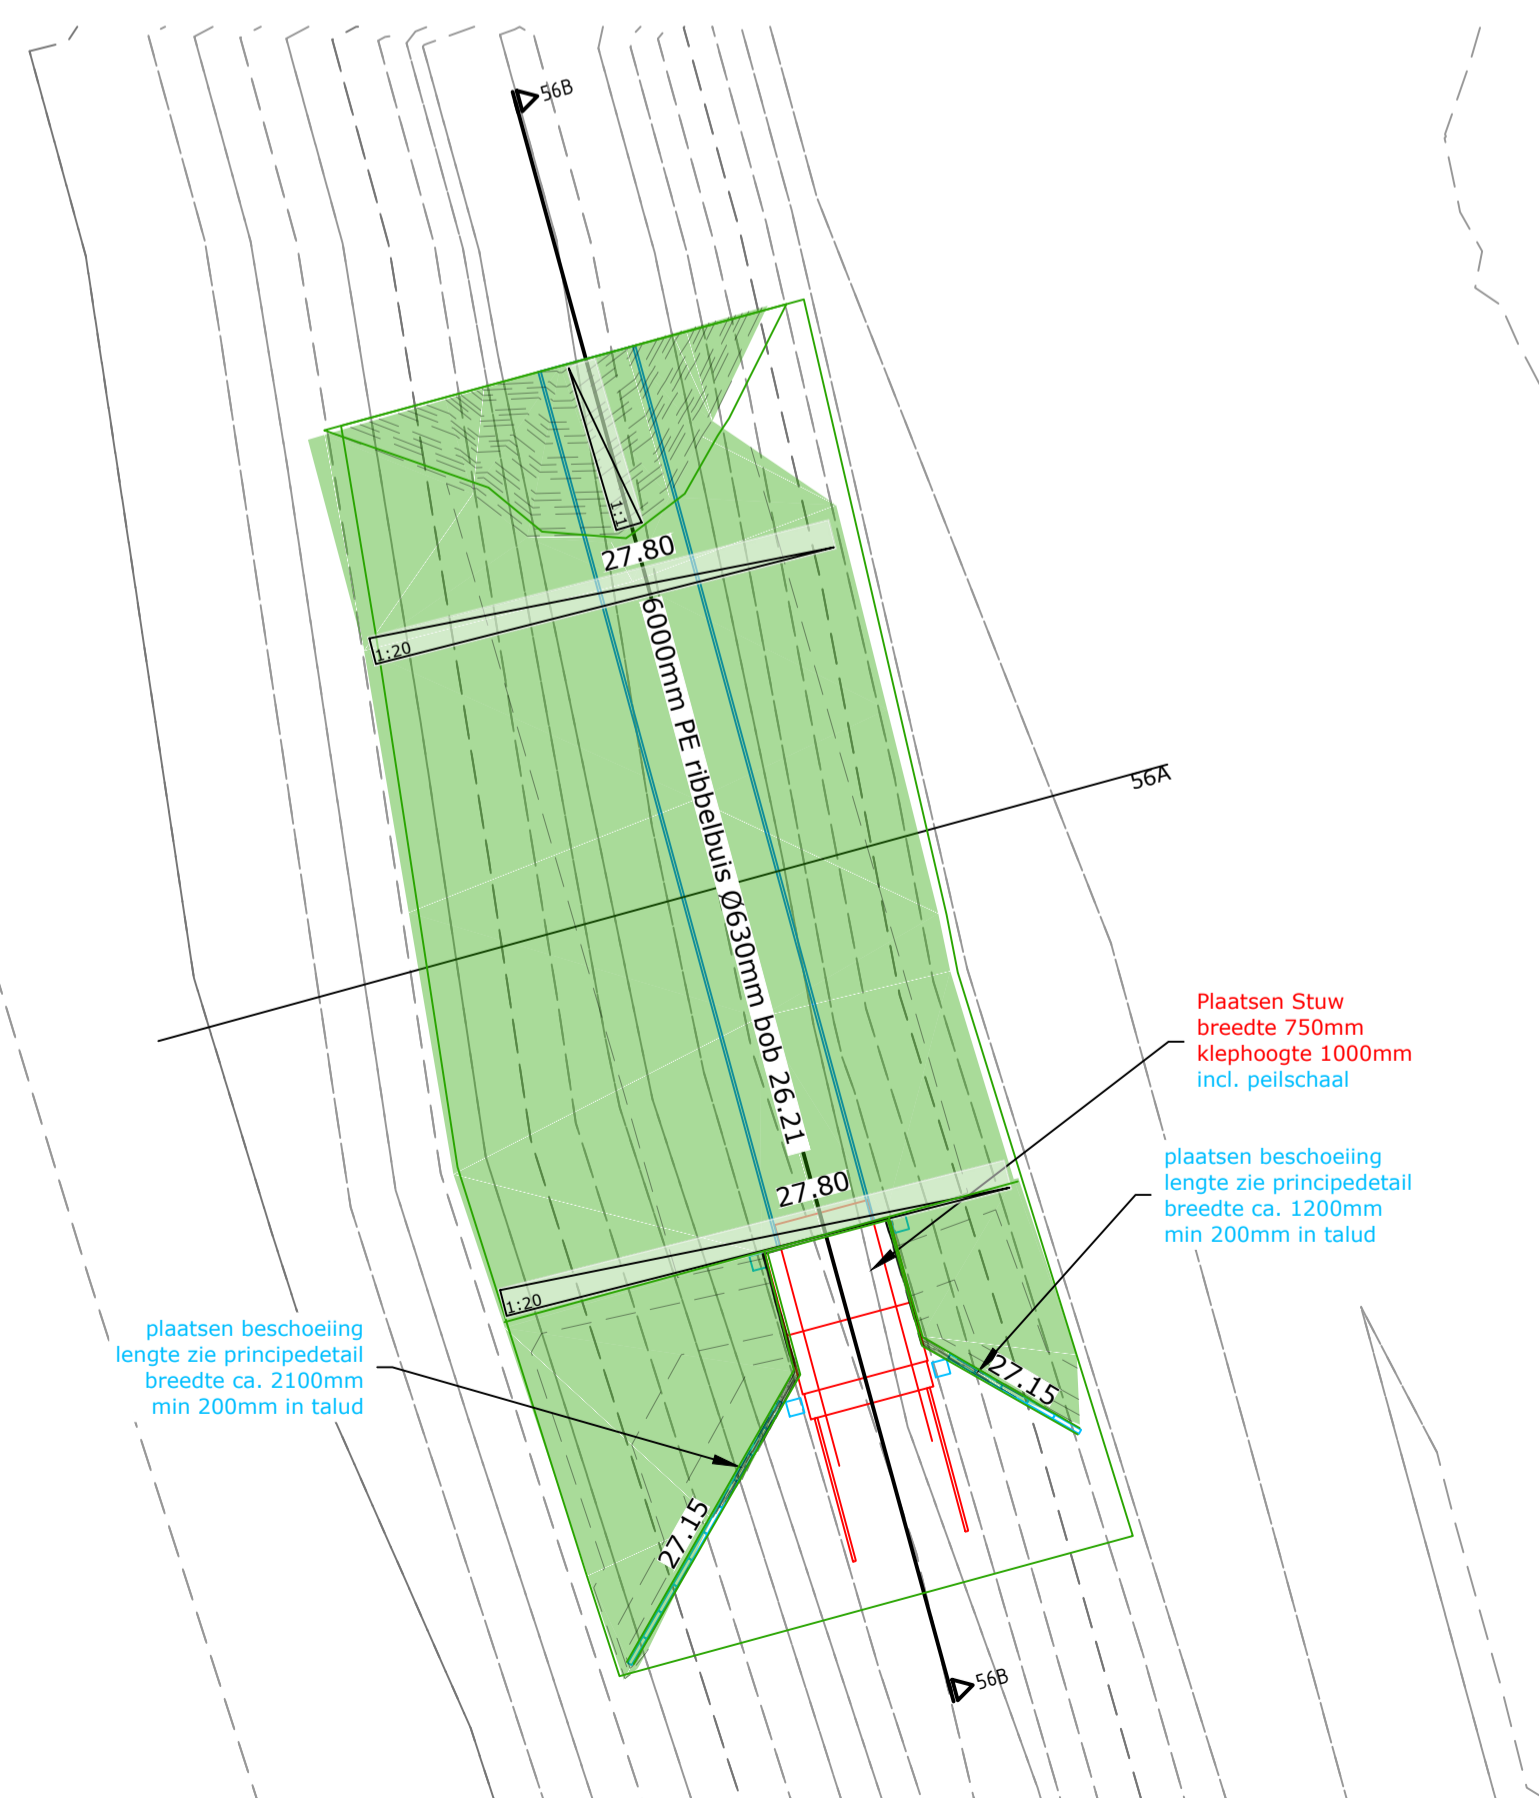

Dwarsprofiel 56A
Schaal 1:20

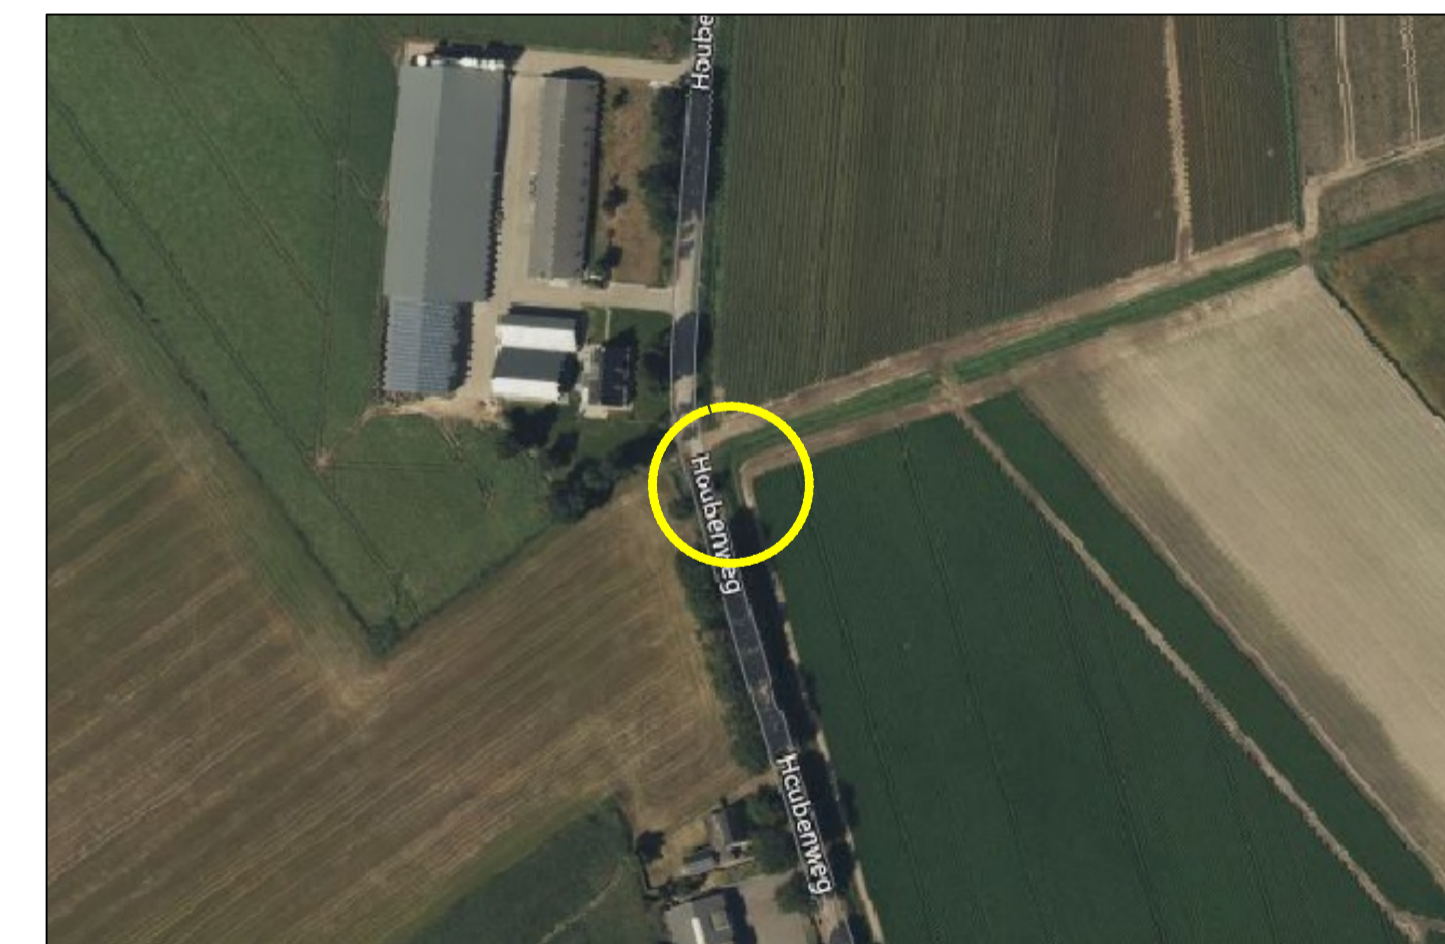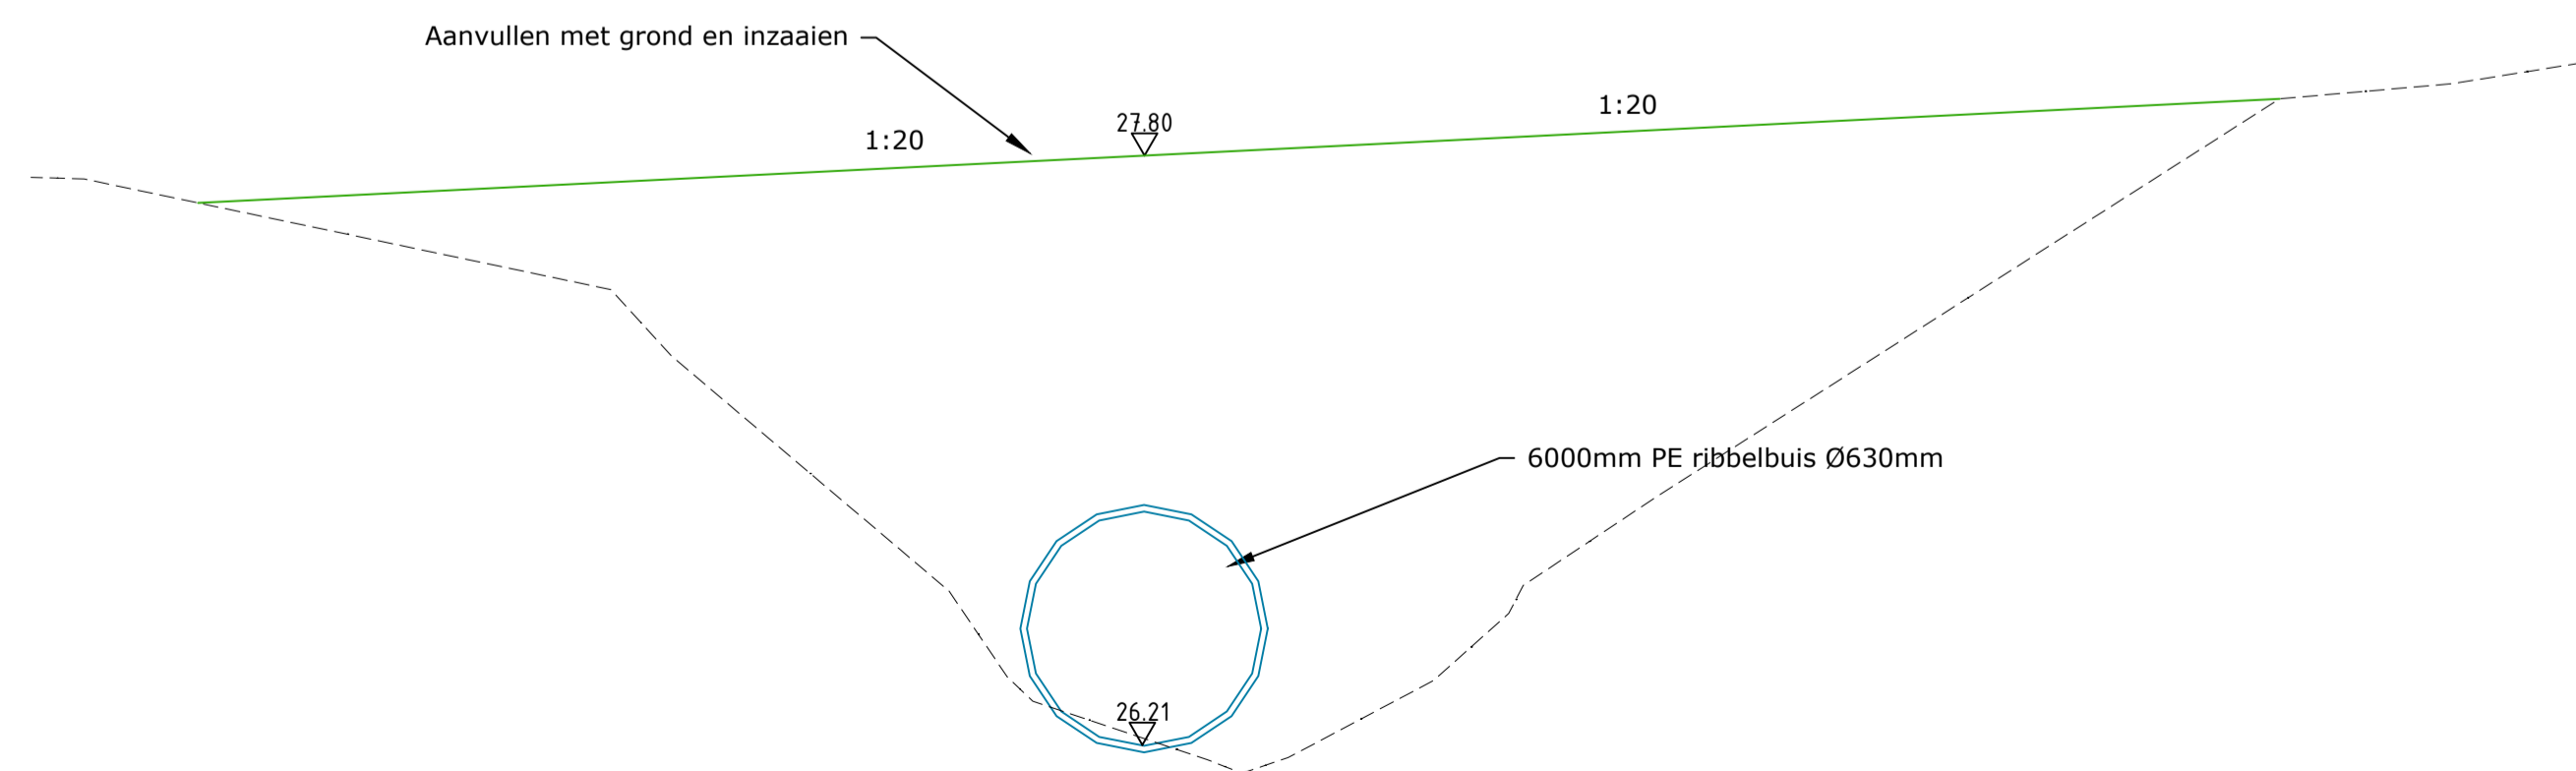

Gemeente	Venray
Afmetingen (bxh)	750x1000mm
Coördinaat	X 195159.54, Y 388934.63
Stuwhoogte	27.15
Drempelhoogte	26.22
Status waterloop	Secundair
SPUK regeling	Nee

WIZIGING / N.A.V. :	STATUS	TEK.	GECONTR.	PAB.	DATUM	VERSIE
wijziging na overleg	Definitief				18-10-2024	C
	Definitief				20-09-2024	B
	Concept				19-03-2024	A

WATERSCHAP LIMBURG

STUWEN IN LEGGERWATERGANGEN
STUW 56 VEULEN, HET VEULEN

	PROJECTNUMMER: WLI-028-01	SCHAAL: 1:20 / 1:50	
	TEKENINGNUMMER: 23-36656	BESTEKNUMMER: 23-021	

Mindermedersingel 150 Postbus 245 6246 AG Roermond T 0475 334 651 E info@brouwers.com
6246 AG Roermond T 0475 331 400 F www.brouwers.com