




0 1 2 3 4 5 6 7 8 9 10

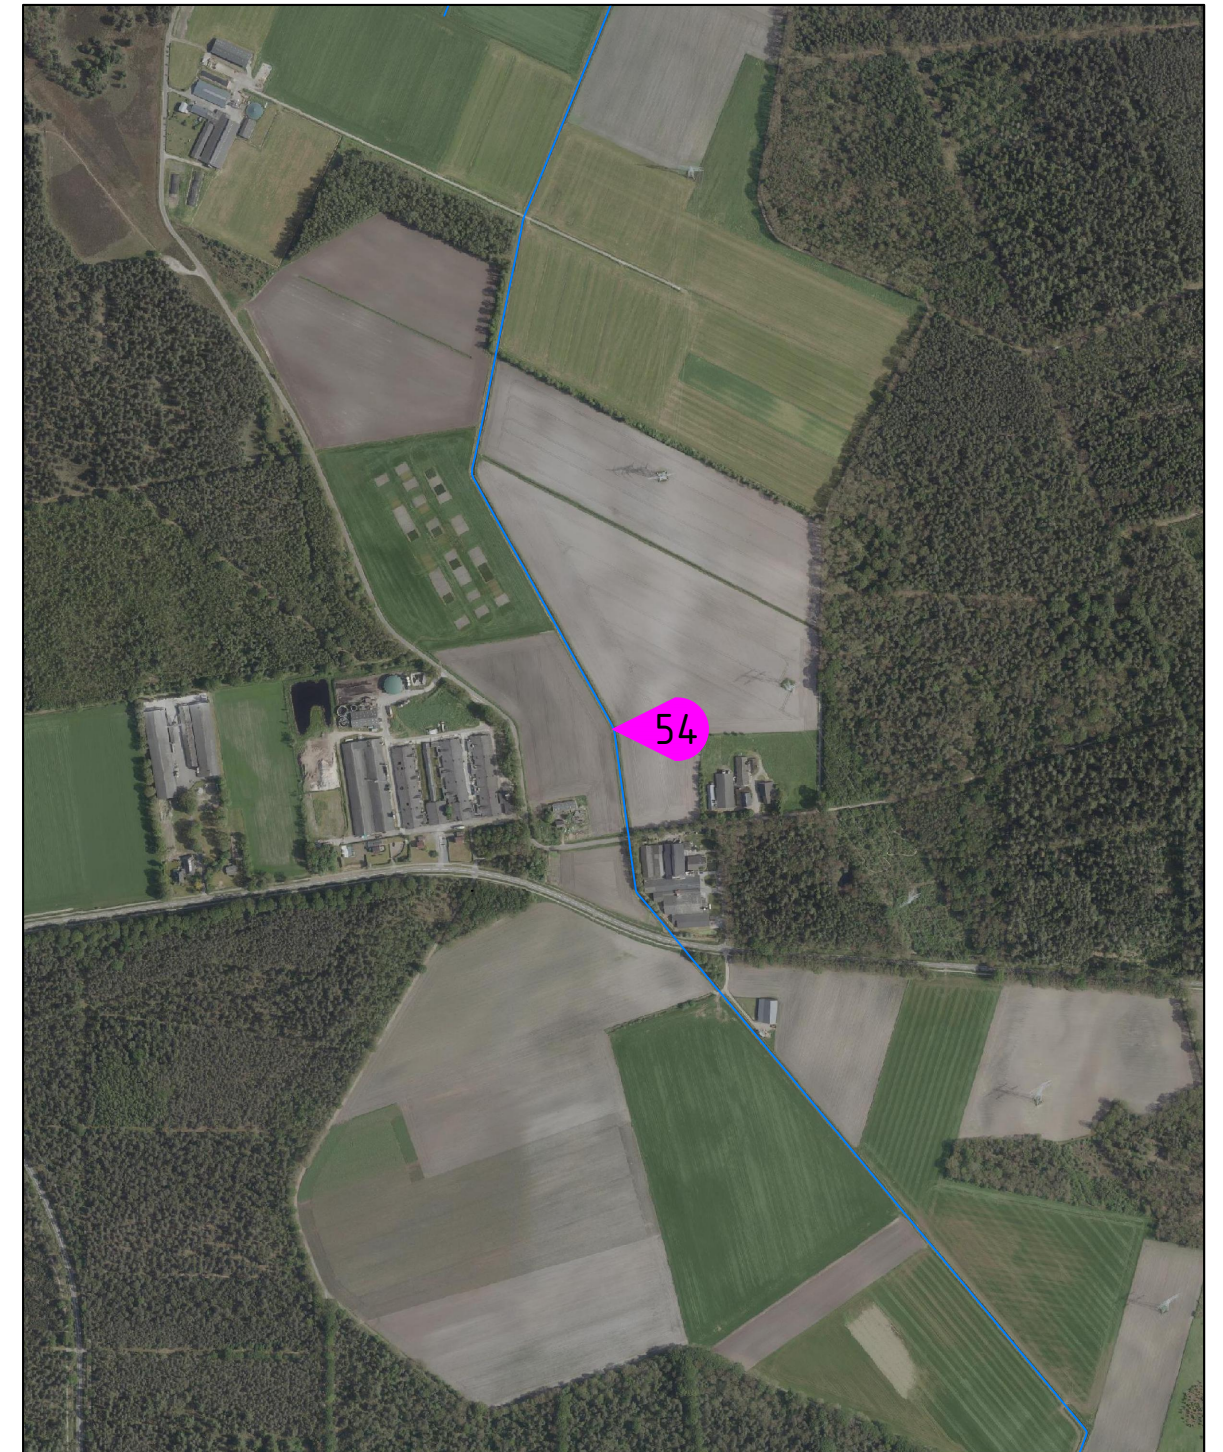

OVERZICHT
Schaal 1:10.000



WATERSCHAP LIMBURG		TEK	GECONTR.	PAR	DATUM	VERSIE
					12-01-2024	A
STUWEN EIGEN LEGGERWATERGANGEN						
STUW 54 ZWARTWATER						
PROJECTNR.: WLI-028-01	TEKENINGNR.: 24-00126	SCHAAL: 1:10.000/500				
Minderbroederssingel 15D 6041 KG Roermond	Postbus 245 6040 AE Roermond	T 0475 334 651 F 0475 311 400	E info@brouwers.com I www.brouwers.com			

