


Dwarsprofiel 54A
Schaal 1:20

LEGENDA

- AANVULLING
- VERWIJDEREN BESTAANDE STUWCONSTRUCTIE
- BESTAANDE DUIKER

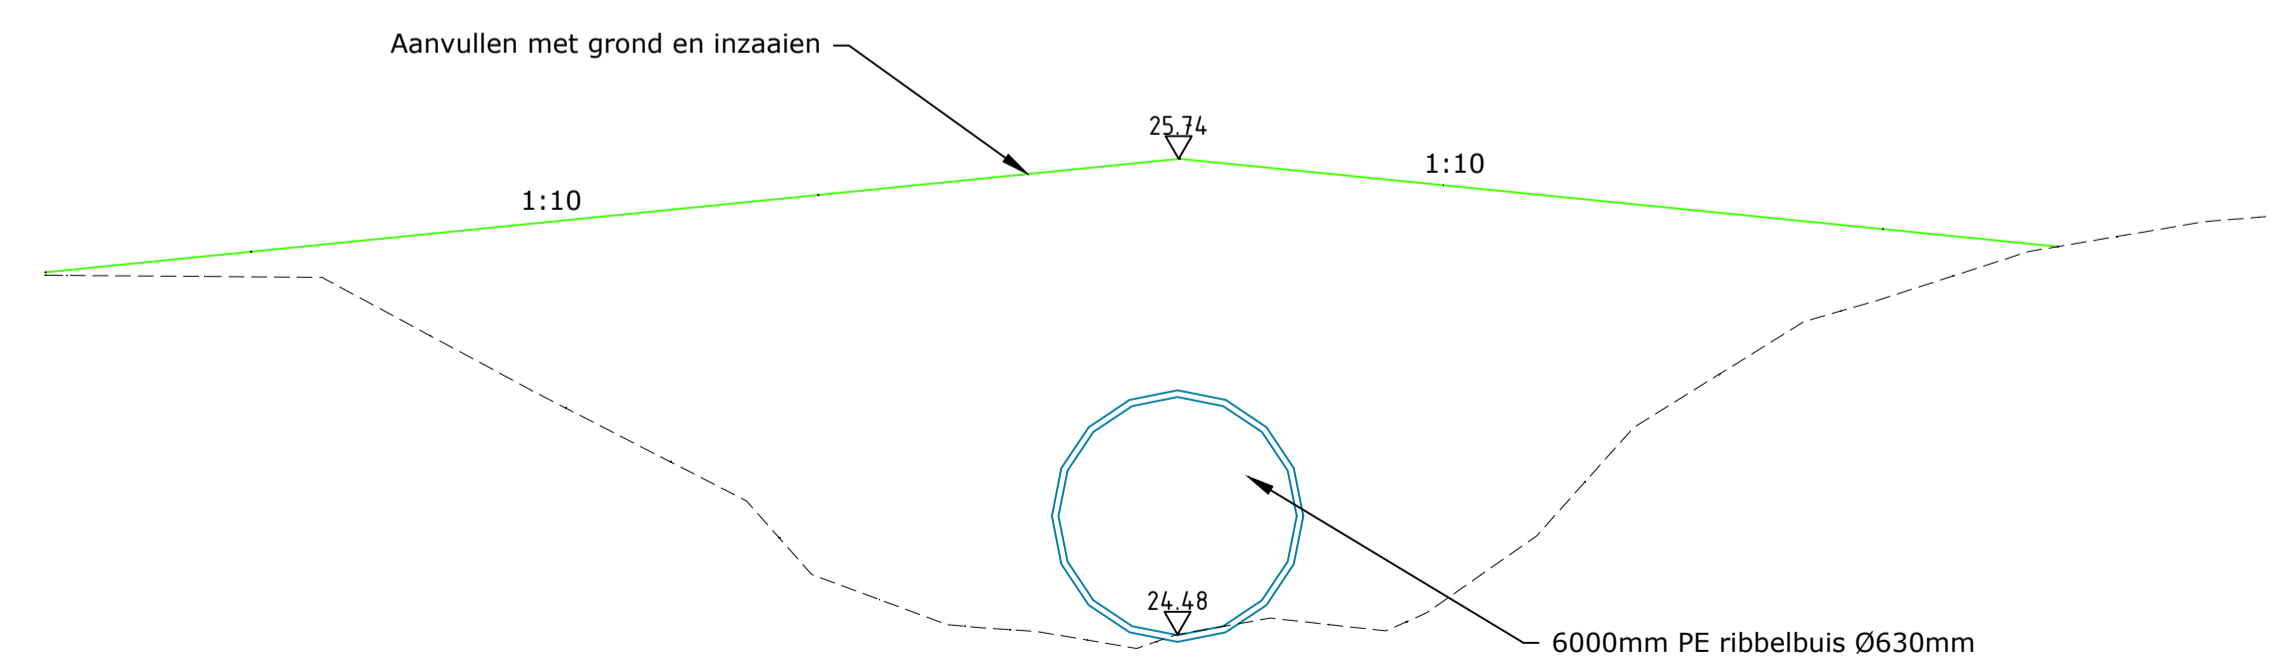

Dwarsprofiel 54B
Schaal 1:20



Gemeente	Venray
Almetingen (bxh)	1000x1000mm
Coördinaat	X 190131.47, Y 395082.38
Stuwhoogte	25.42
Drempelhoogte	24.49
Status waterloop	Primair
SPUK regeling	Nee

WIJZIGING / N.A.V. :	STATUS	TEK.	GECONTR.	PPB	DATUM	VERSIE
wijziging na overleg	Definitief				18-10-2024	C
	Definitief				20-09-2024	B
	Concept				19-03-2024	A

WATERSCHAP LIMBURG

STUWEN IN LEGGERWATERGANGEN
STUW 54 VREDEPEEL, ZWARTWATER

PROJECTNUMMER: WLI-028-01	SCHAAL: 1:20 / 1:50
TEKENINGNUMMER: 23-36654	BESTEKNUMMER: 23-021

BROUWERS adviesbureau

Minderbroederensingel 110D Postbus 245 6040 AS Roermond T 0475 334 651 E info@brouwers.com
6041 KS Roermond F 0475 311 400 I www.brouwers.com

J:\ABB\WLI02801 50 STUWEN\Ontwerp\23-366 BT Stuwen.dwg formaat: A1