



Dwarsprofiel 47A
Schaal 1:20

LEGENDA

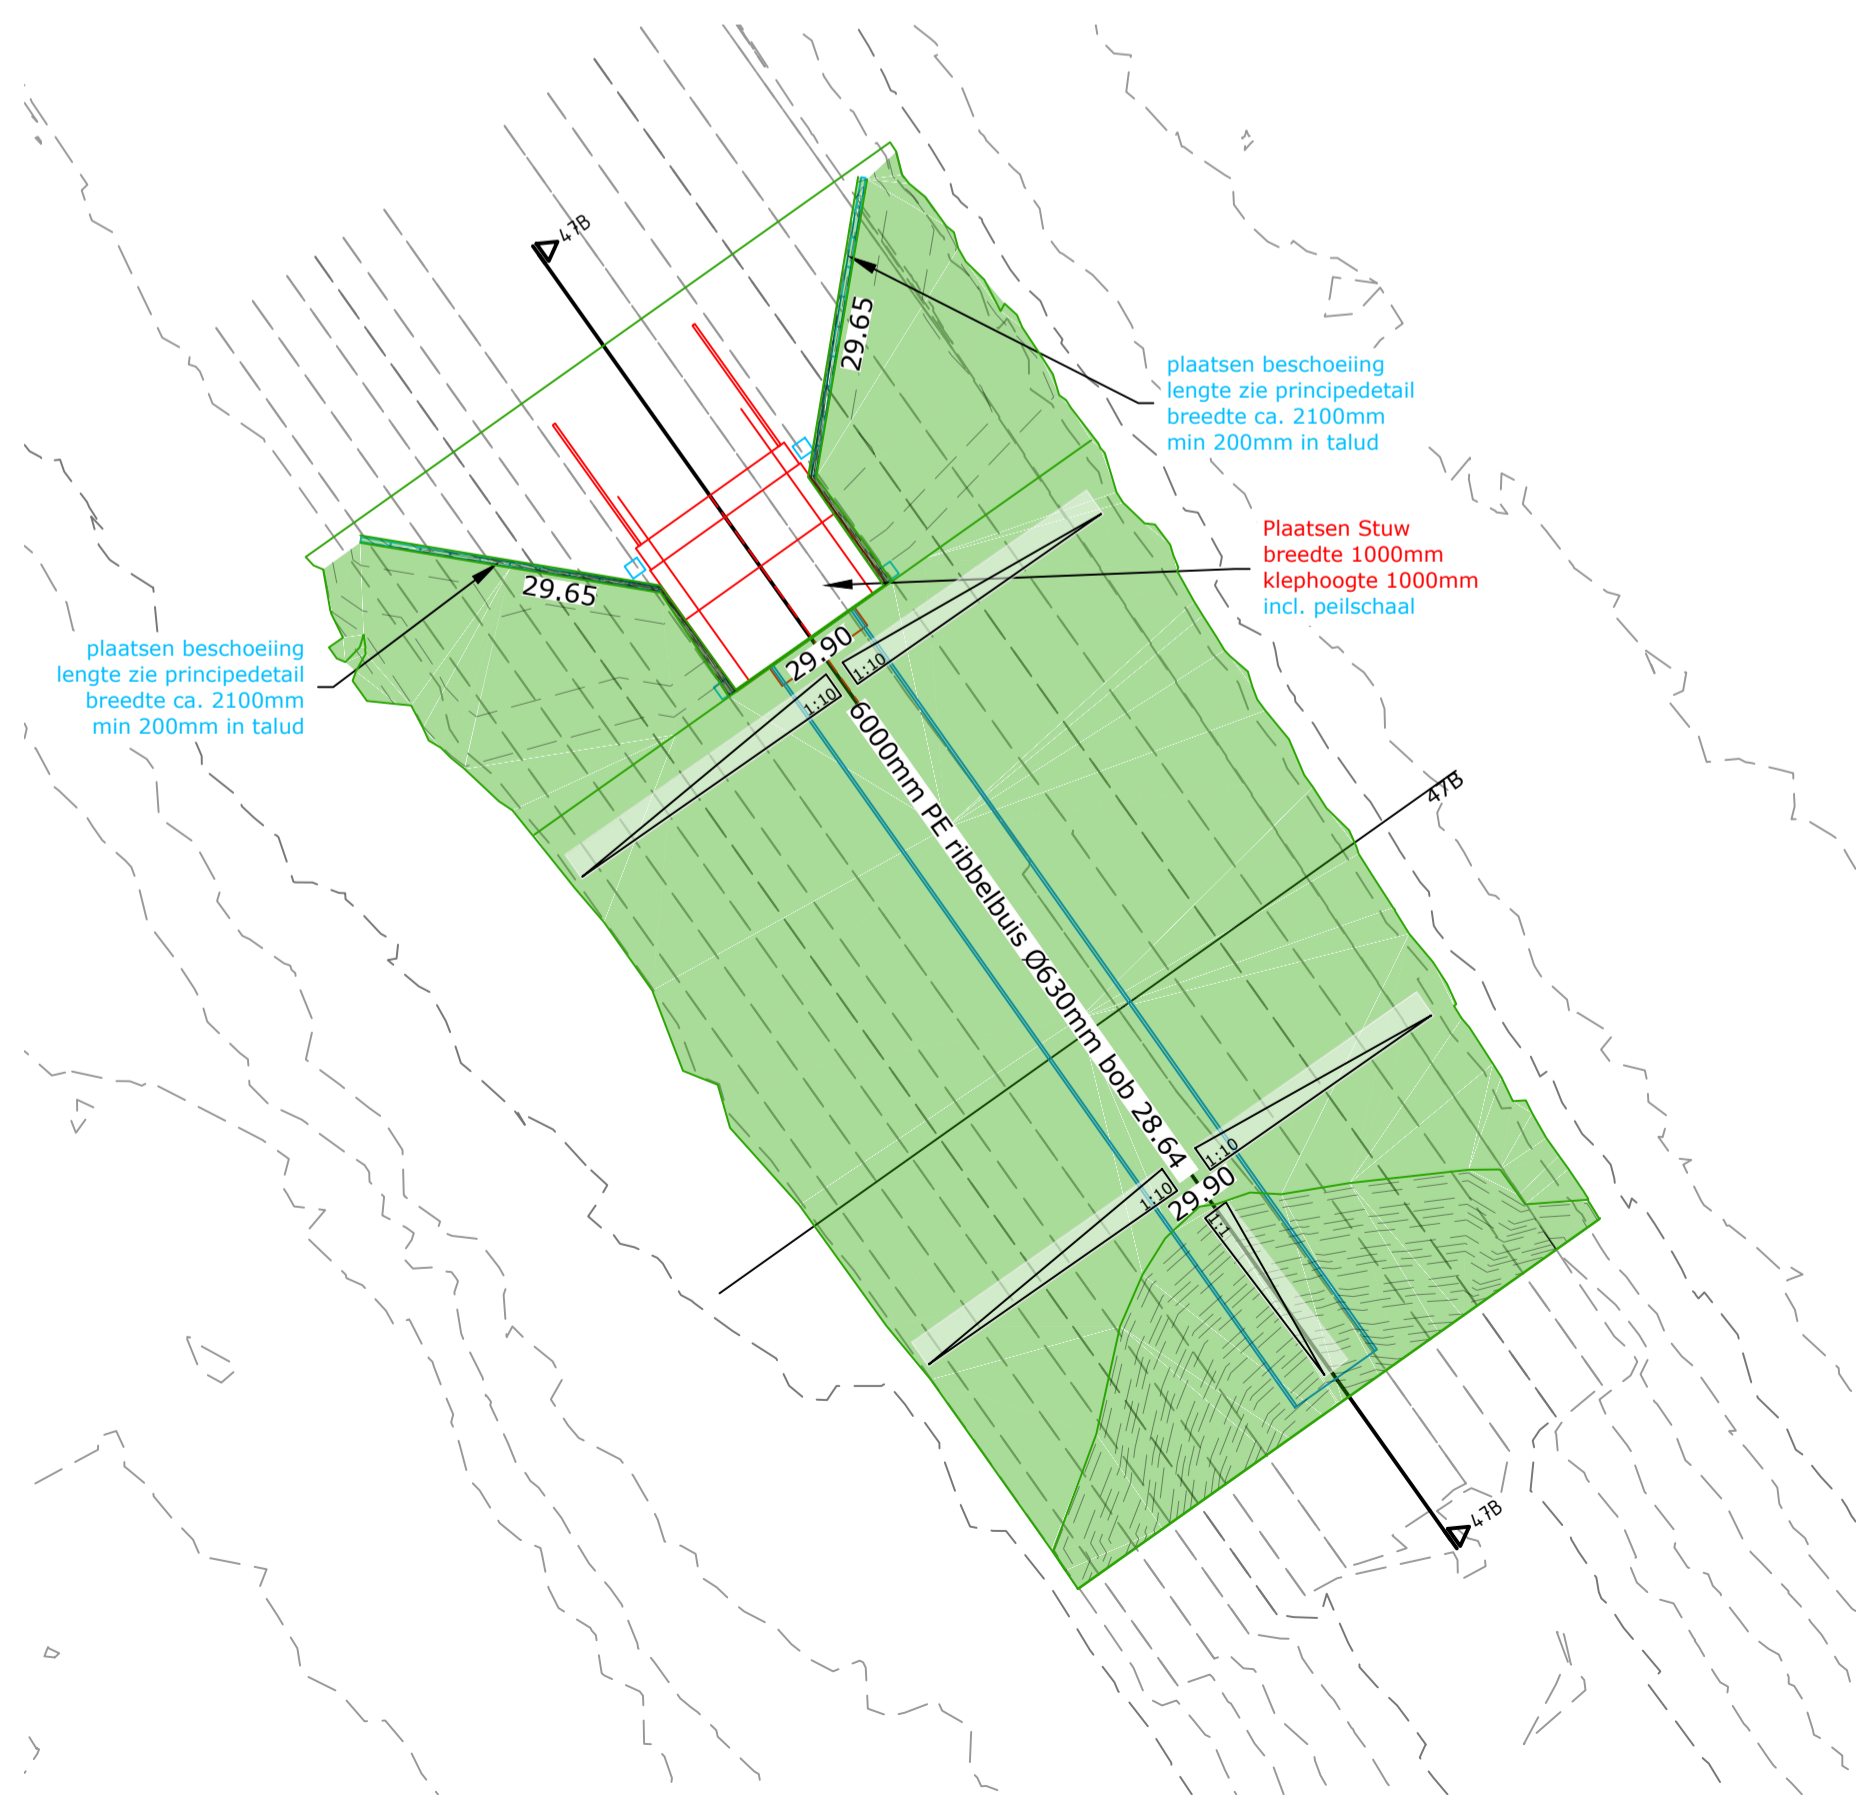

Dwarsprofiel 47B
Schaal 1:20

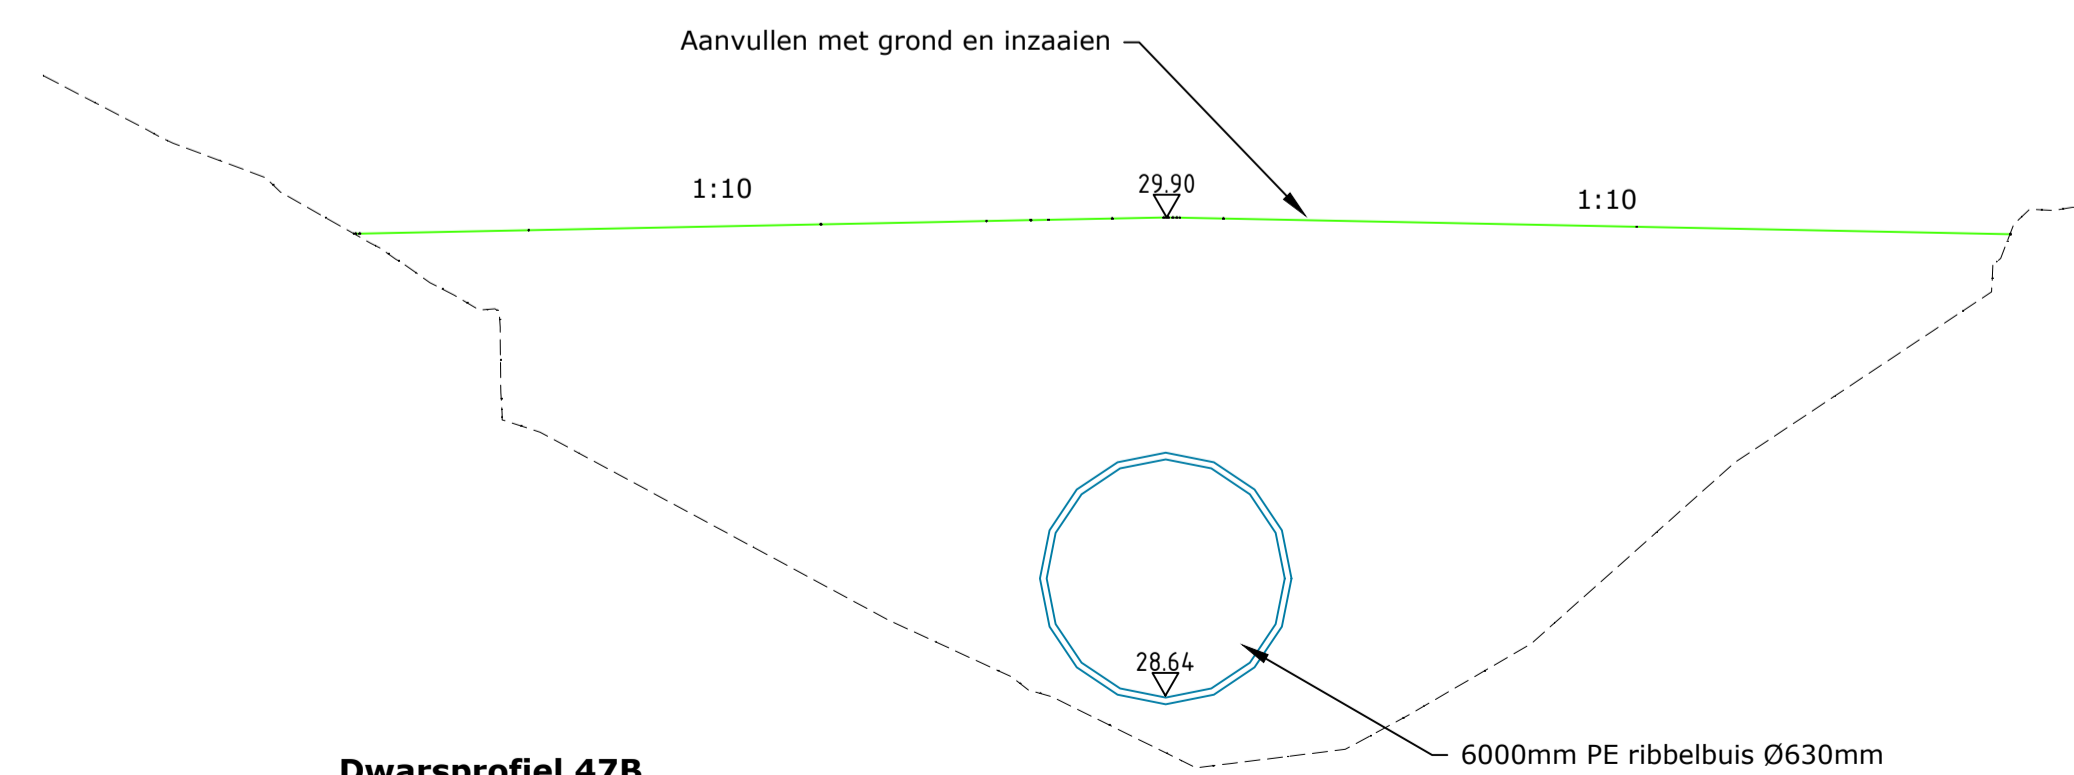

Gemeente	Leudal
Afmetingen (bxh)	1000x1000mm
Coördinaat	X 194198.29, Y 387484.94
Stuwhoogte	29.65
Drempelhoogte	28.65
Status waterloop	Primair
SPUK regeling	Nee

WIJZIGING / N.A.V. :	STATUS	TEK.	GECONTR.	PAR.	DATUM	VERSIE
wijziging na overleg	Definitief				18-10-2024	C
	Definitief				20-09-2024	B
	Concept				19-02-2024	A

waterschap limburg **WATERSCHAP LIMBURG**

STUWEN IN LEGGERWATERGANGEN
STUW 47 VEULEN, ONTGINNING

PROJECTNUMMER: WLI-028-01	SCHAAL: 1:20 / 1:50
TEKENINGNUMMER: 23-36647	BESTEKNUMMER: 23-021

BROUWERS adviesbureau

Rinderbroedersingel 150 Postbus 245 T 0475 334 651 E info@brouwers.com
 6504 AG Roermond 6400 AE Roermond F 0475 311 400 I www.brouwers.com