

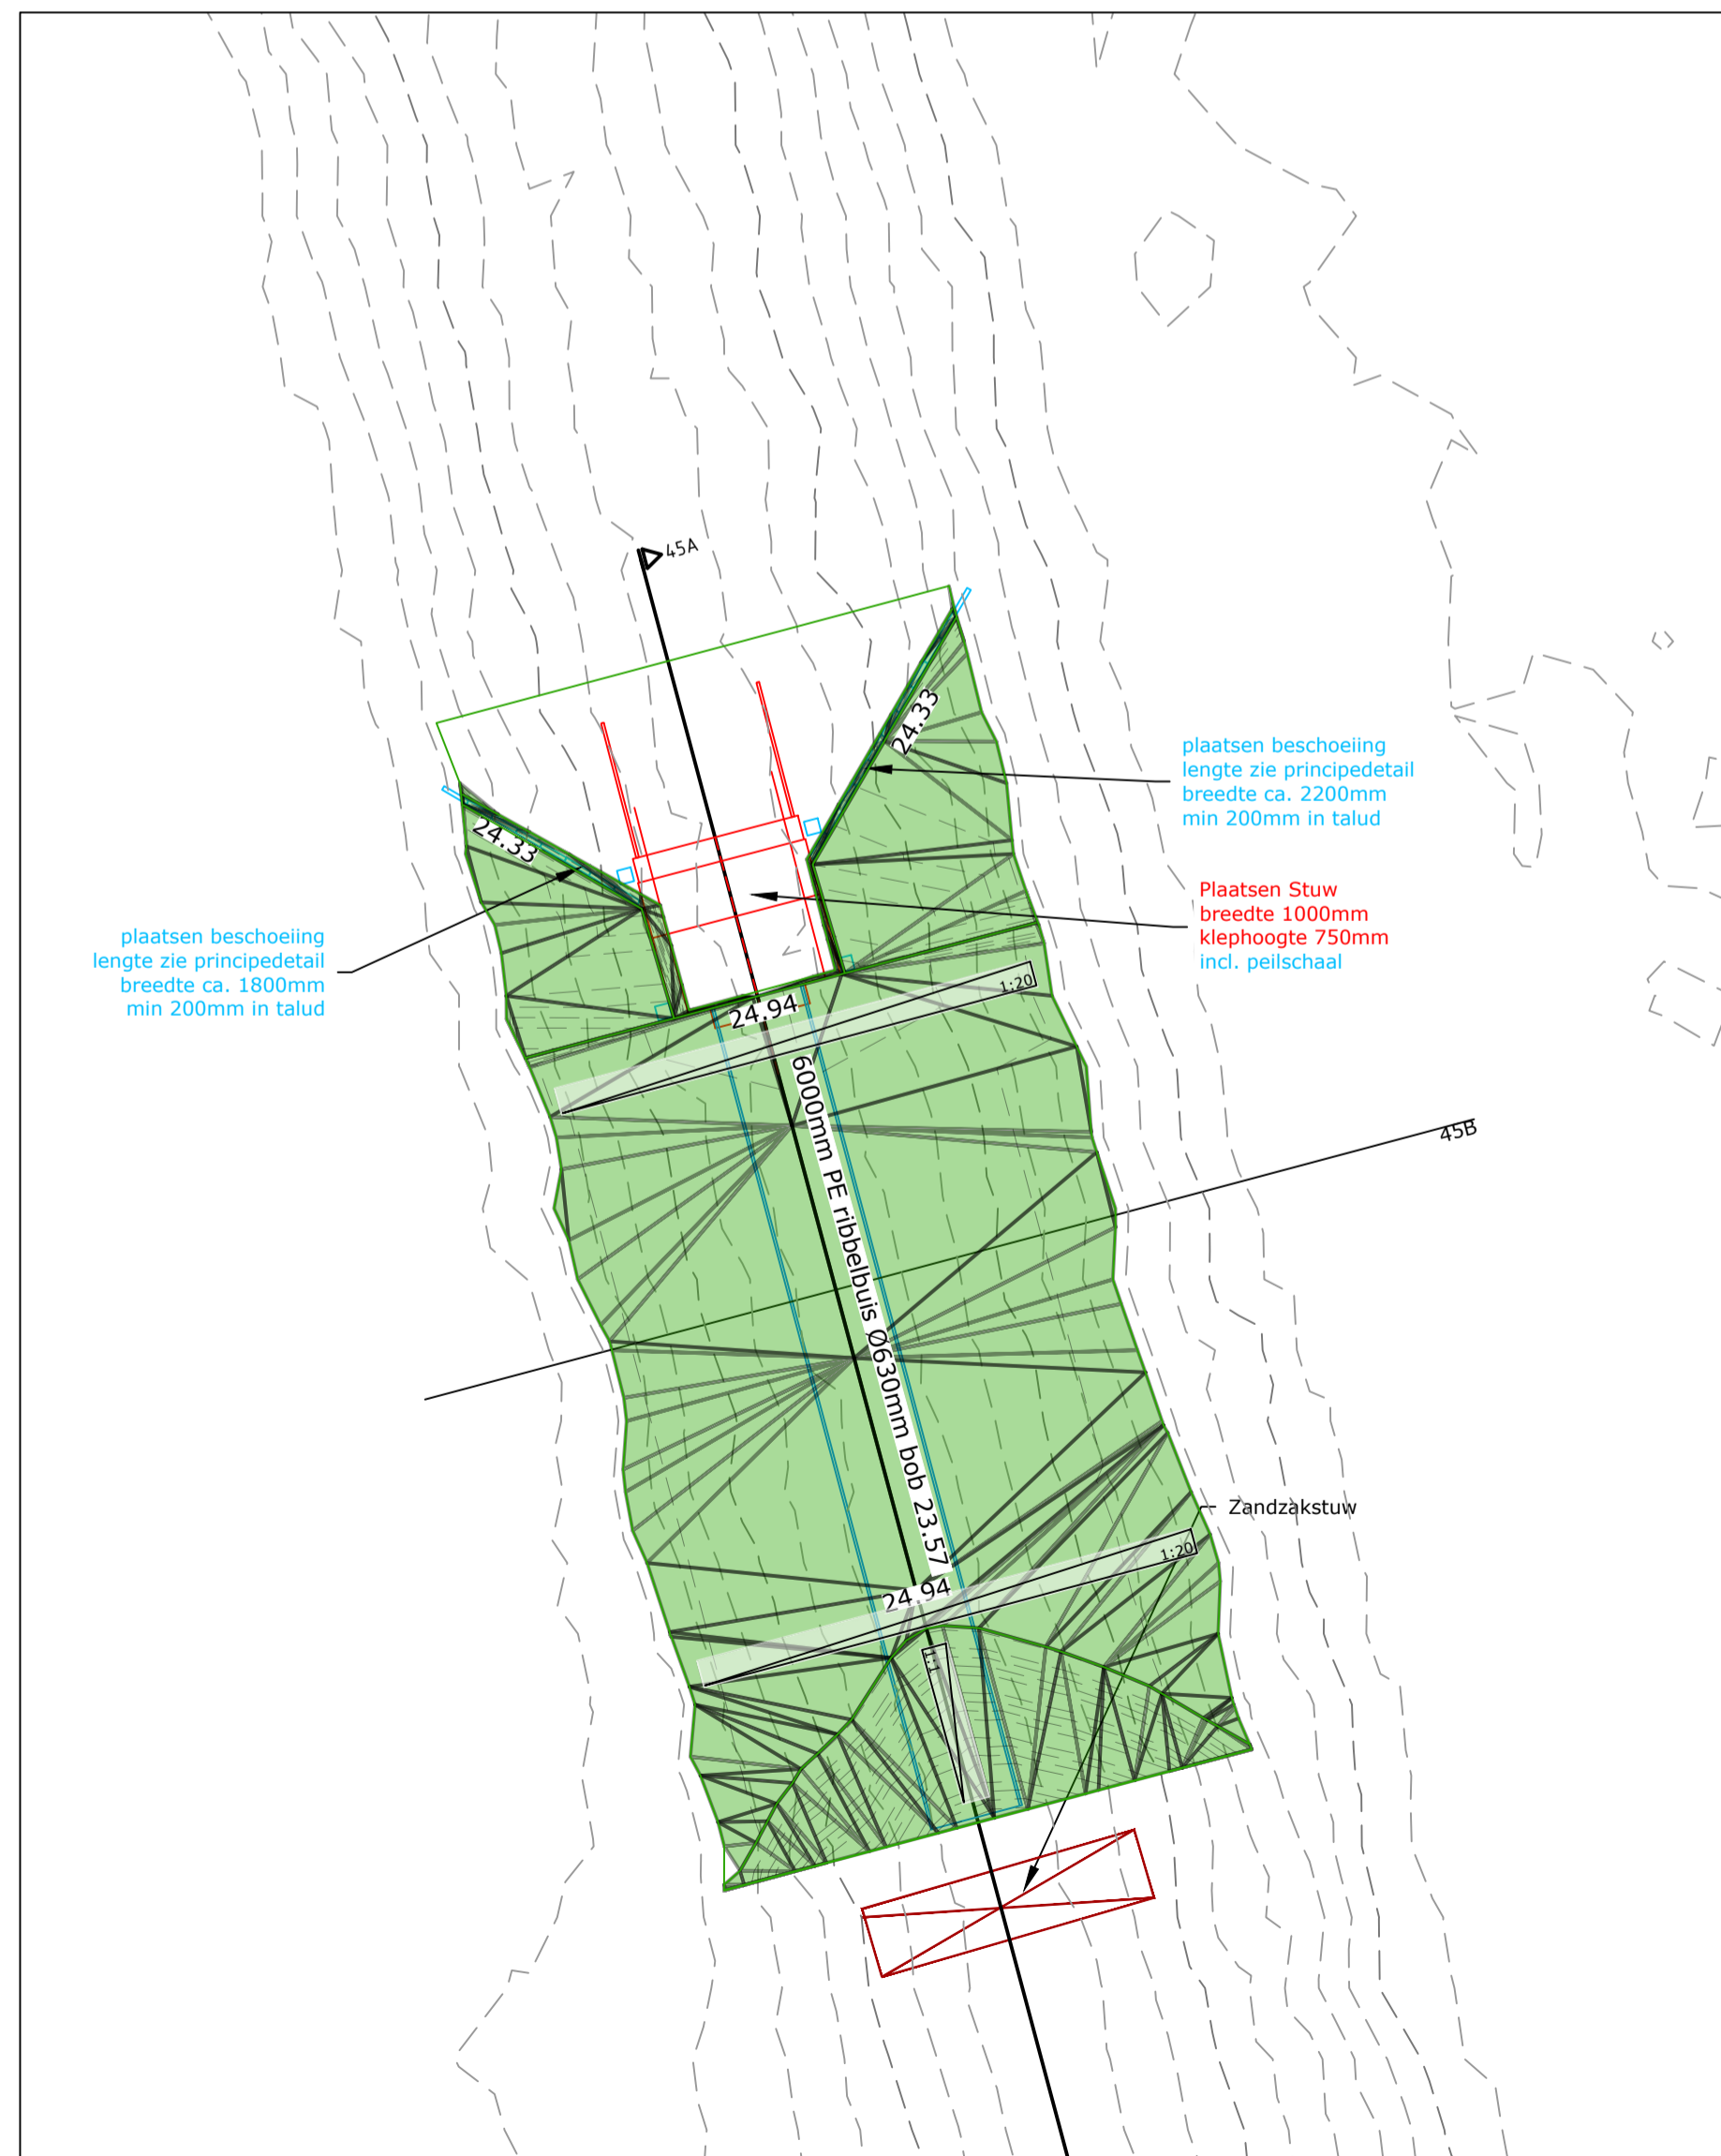


Dwarsprofiel 45A
Schaal 1:20

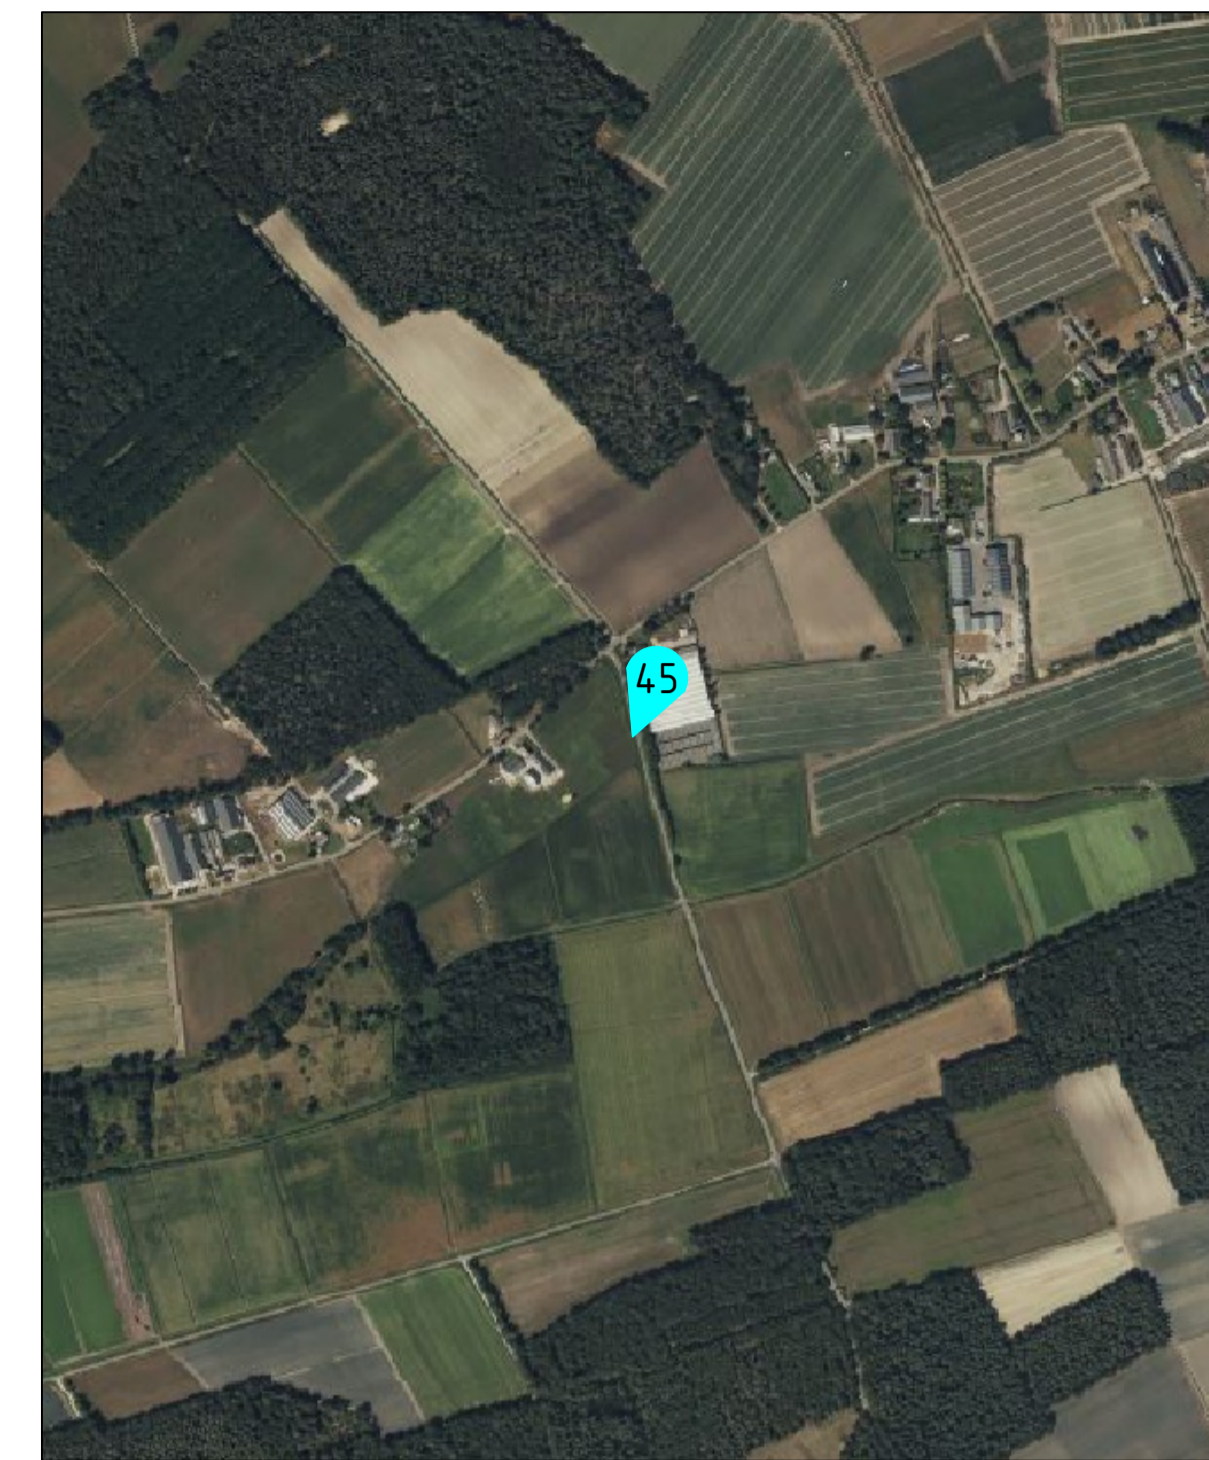

Dwarsprofiel 45B
Schaal 1:20

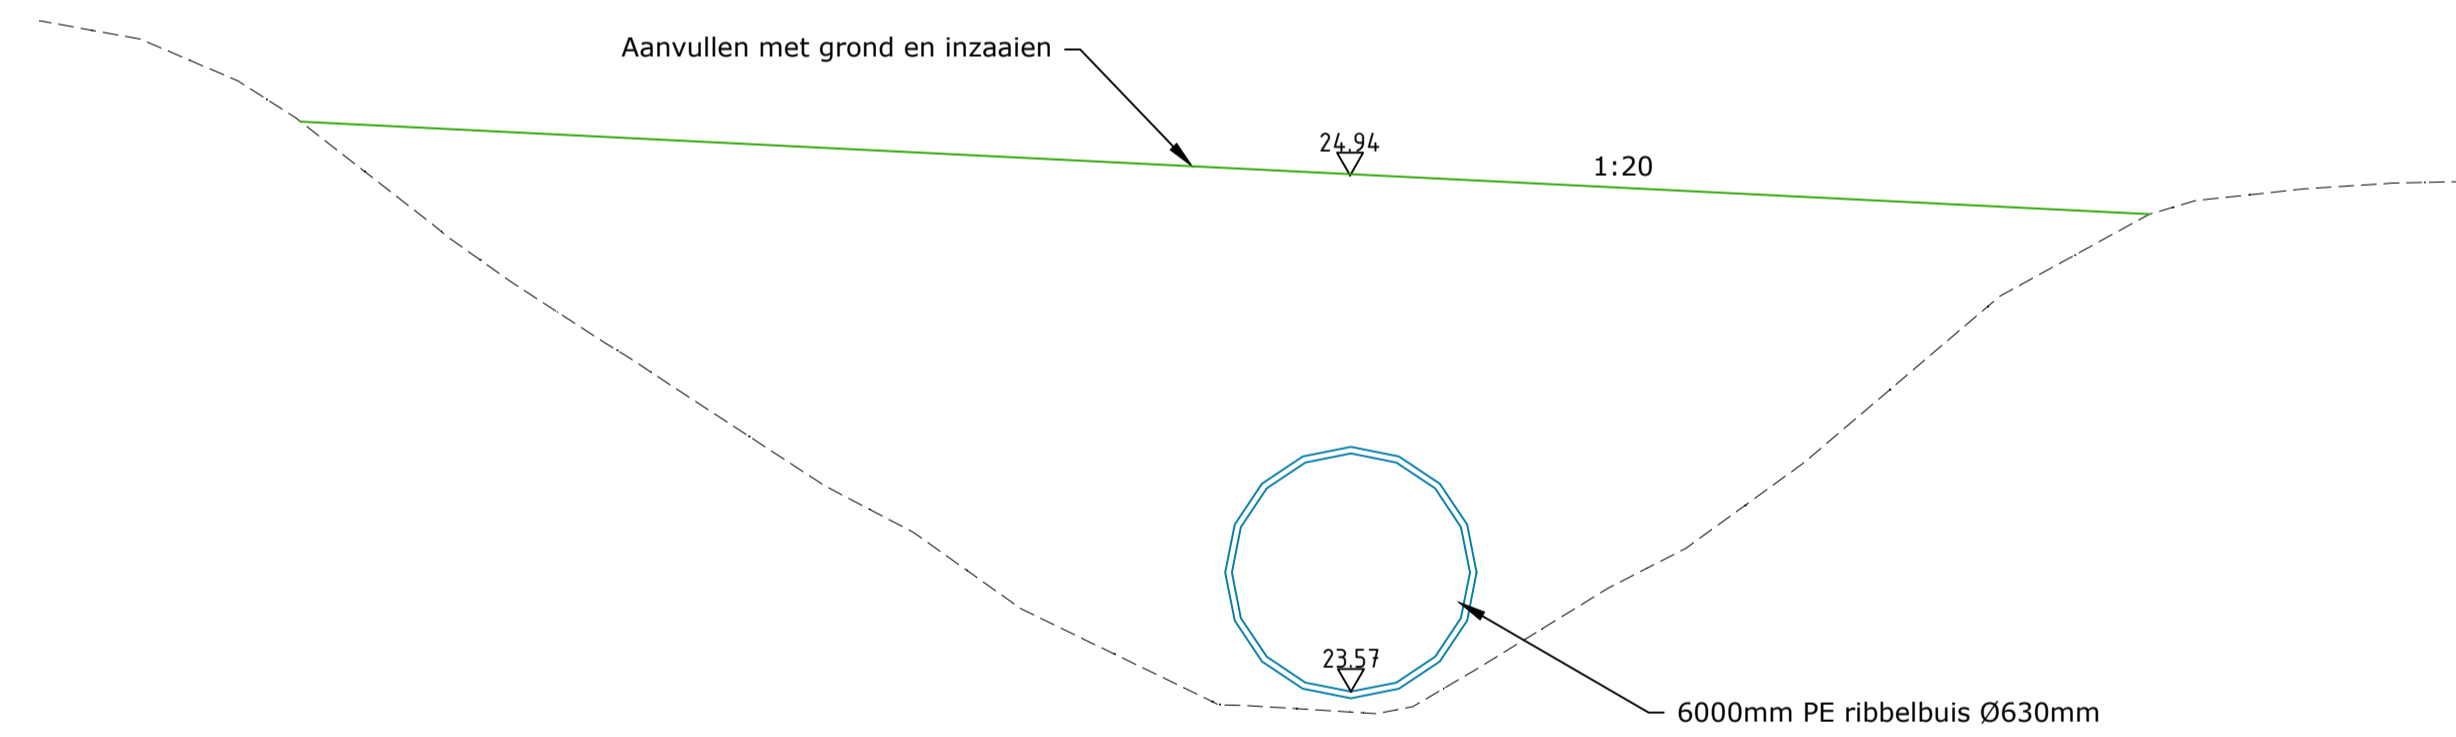

LEGENDA

- AANVULLING
- VERWIJDEREN BESTAANDE STUWCONSTRUCTIE



Gemeente	Venray
Afmetingen (bxh)	1000x750mm
Coördinaat	X 198356.30, Y 388169.36
Stuwhoogte	24.33
Drempelhoogte	23.58
Status waterloop	Primair
SPUK regeling	Nee

WIJZIGING / N.A.V. :	STATUS	TEK.	GECONTR.	PAR.	DATUM	VERSIE
wijziging na overleg	Definitief				18-10-2024	C
	Definitief				20-09-2024	B
	Concept				09-02-2024	A

waterschap limburg **WATERSCHAP LIMBURG**

STUWEN IN LEGGERWATERGANGEN
STUW 45 CASTENRAY, UIT DE BERGEN

BROUWERS adviesbureau	PROJECTNUMMER: WLI-028-01	SCHAAL: 1:20 / 1:50	
	TEKENINGNUMMER: 23-36645	BESTEKNUMMER: 23-021	

Minderbroederssingel 110D Postbus 245 6441 AS Roermond T 0475 334 651 E info@brouwers.com
6441 AS Roermond 6440 AS Roermond F 0475 311 400 I www.brouwers.com