



813173-B

Gemeente Oud en Nieuw Gastel, sectie H, nummers 427, 438, 1810 en 1812

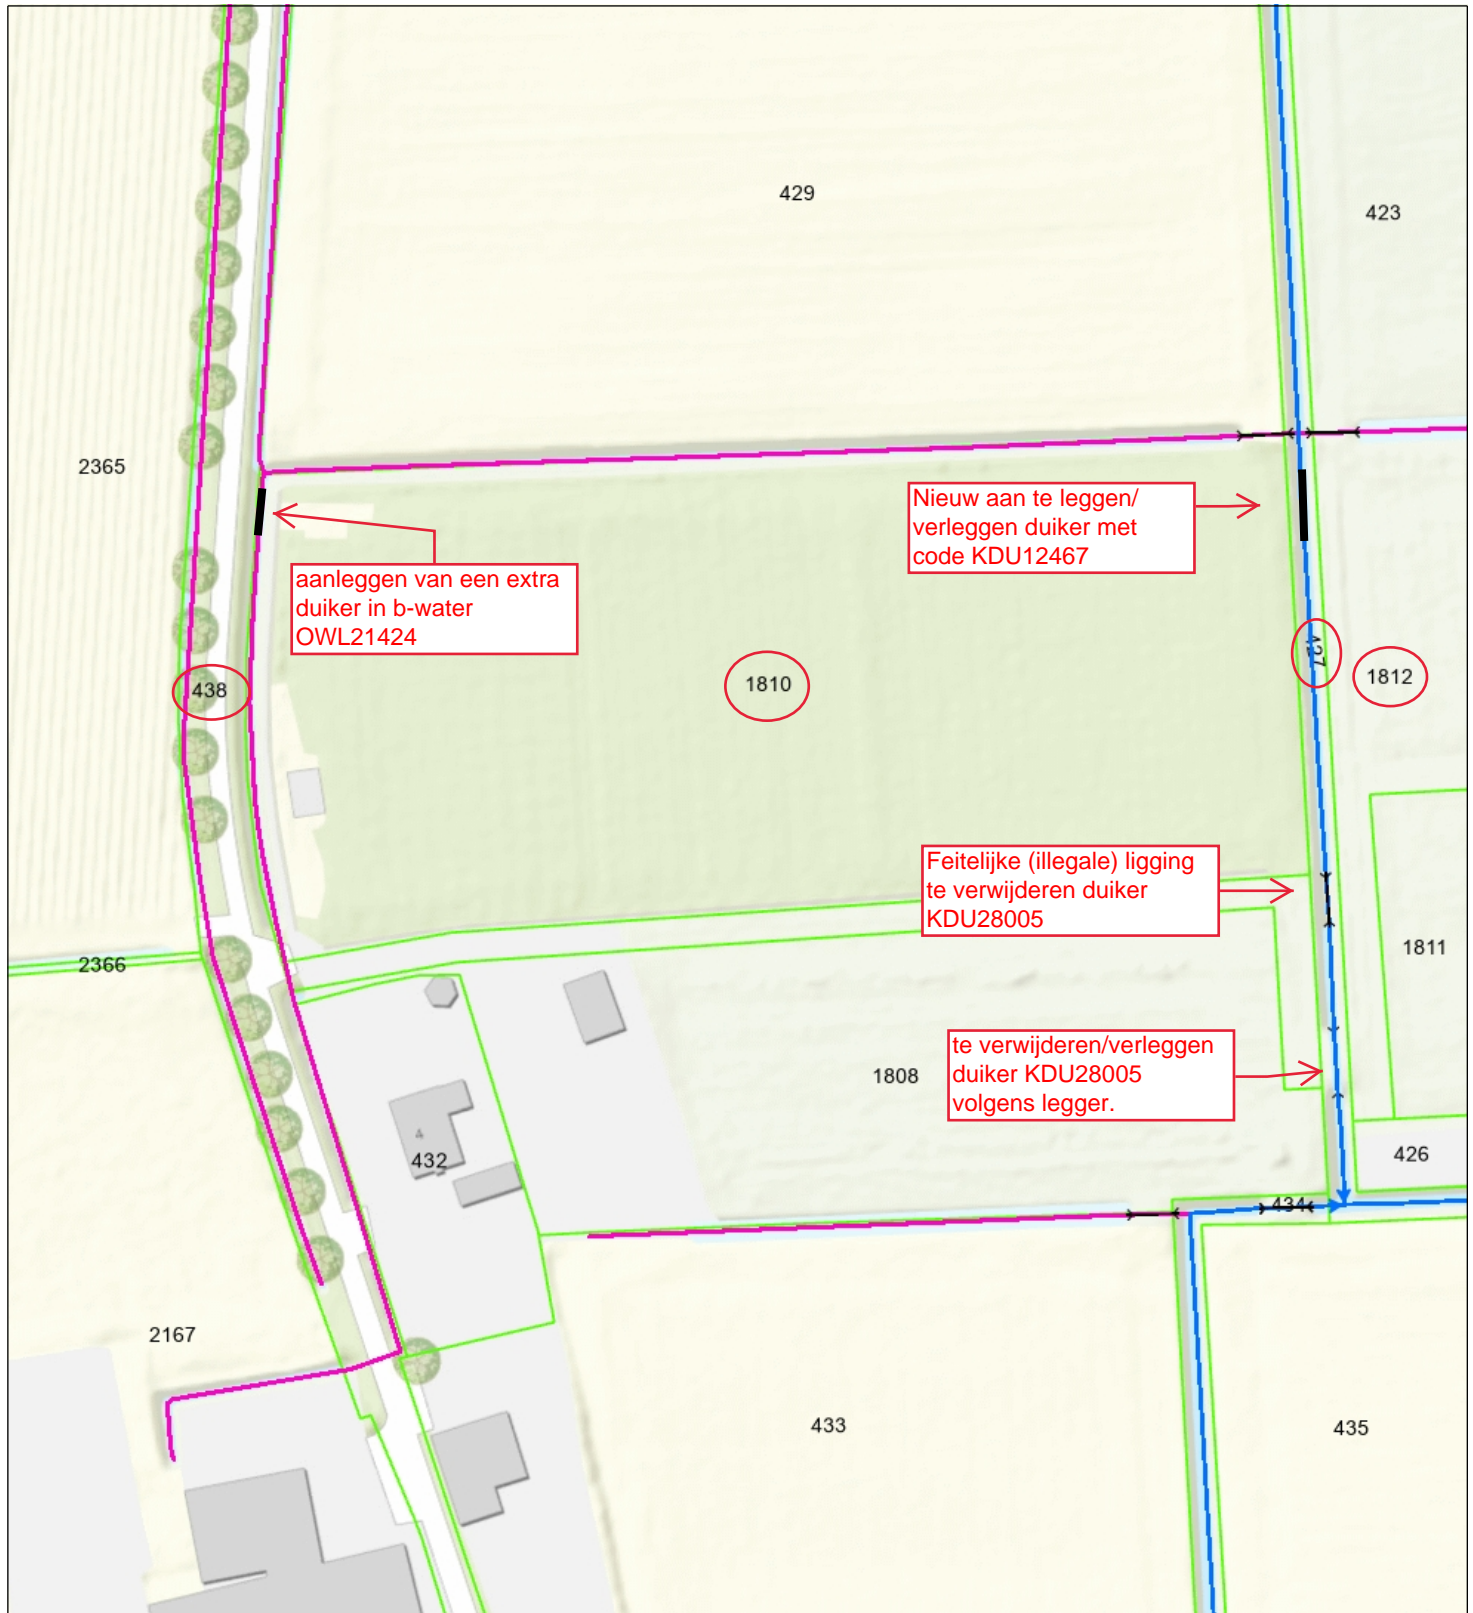

<ul style="list-style-type: none"> Brug BHR Stuw BHR Duiker BHR Hectometrering Categorie A waterloop BHR Categorie B waterloop BHR 	<ul style="list-style-type: none"> rivieren en kanalen (regionaal) Boezemkade (regionaal) Compartimenteringskeri (regionaal) Overige waterkering Overstorten Randvoorziening 	 <p>Naam/Proces:</p> <p>Datum: 04-11-2024</p> <p>Formaat: A4</p> <p>Schaal: 1:1,000</p>
--	---	--