
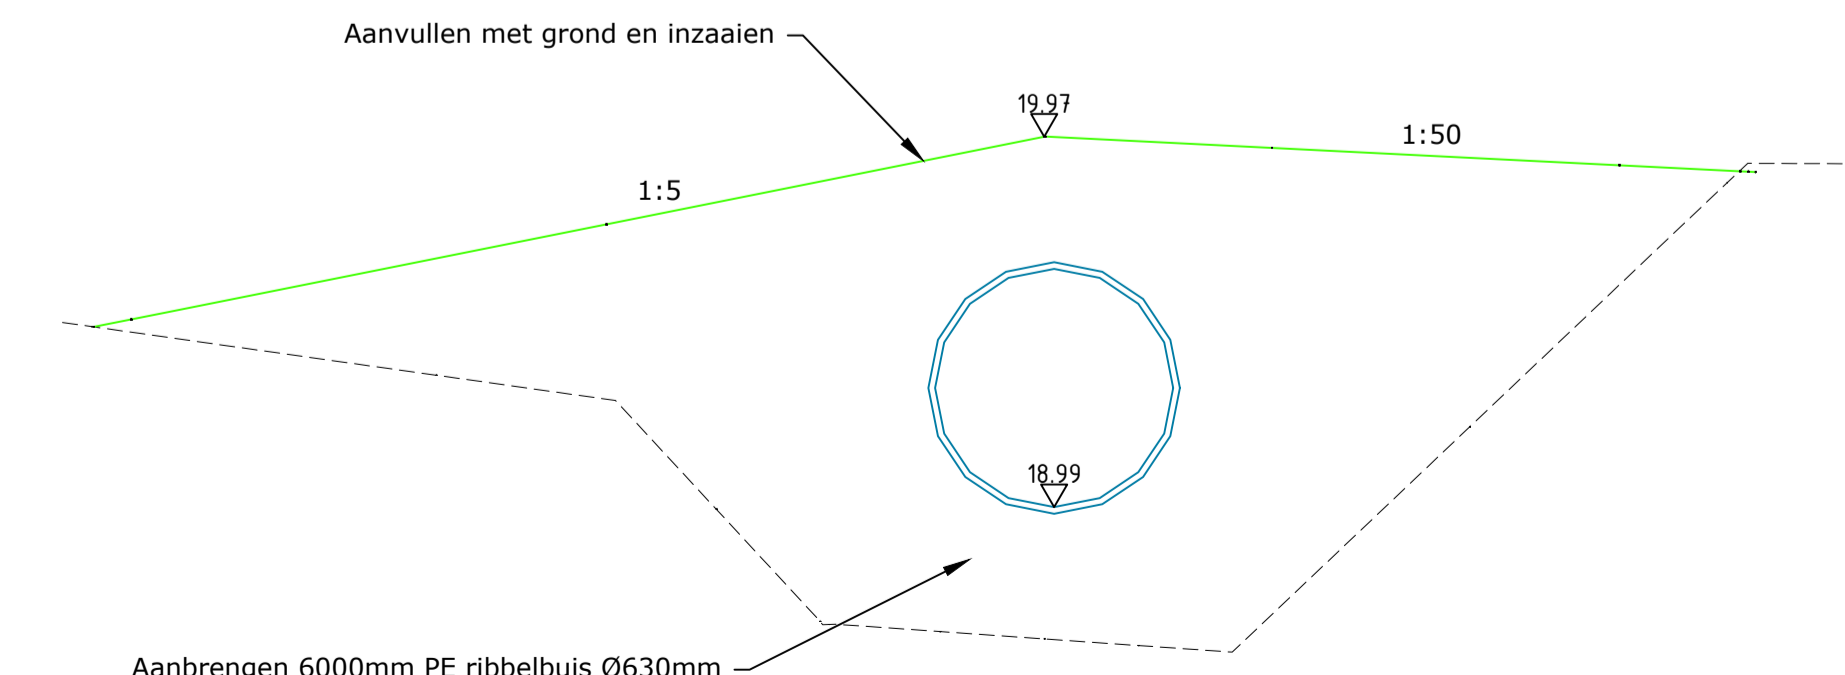


Dwarsprofiel 59A
Schaal 1:20

LEGENDA
 AANVULLING

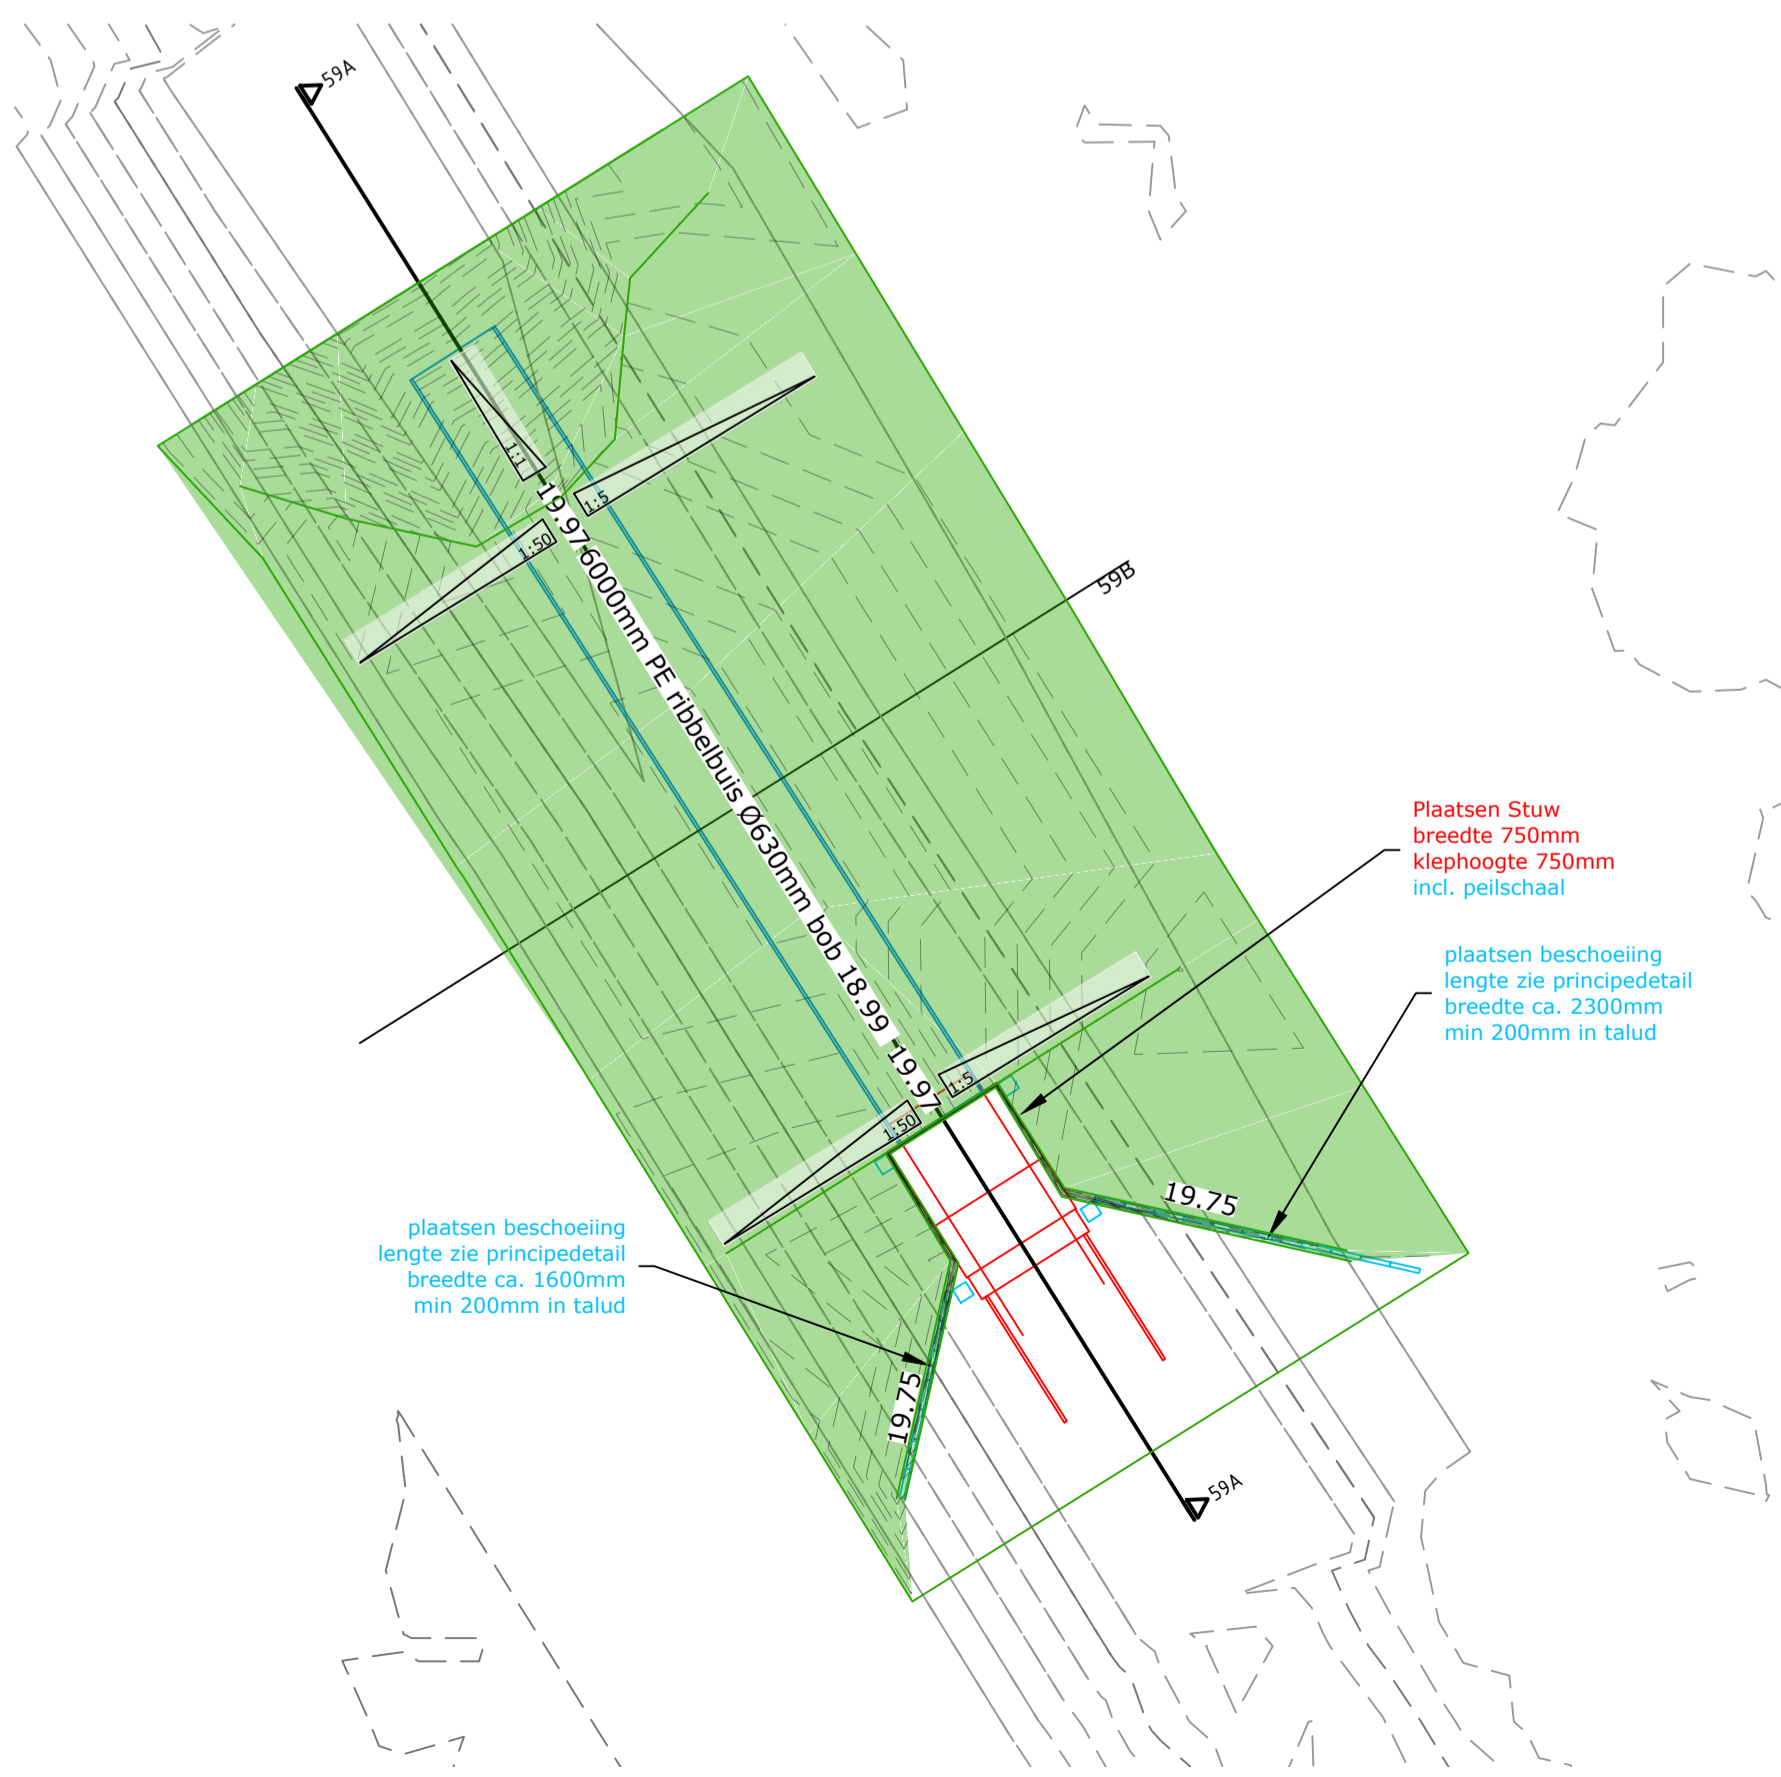

Dwarsprofiel 59B
Schaal 1:20

Gemeente	Venray
Afmetingen (bxt)	750x750mm
Coördinaat	X 194512.31, Y 395063.44
Stuwhoogte	19.75
Drempelhoogte	19.00
Status waterloop	Primair
SPUK regeling	Nee

WIJZIGING / N.A.V. :	STATUS	TEK.	GECONTR.	PAR.	DATUM	VERSIE
wijziging na overleg	Definitief				18-10-2024	D
	Definitief				20-09-2024	C
	concept				14-06-2024	B
	Concept				09-02-2024	A

WATERSCHAP LIMBURG

STUWEN IN LEGGERWATERGANGEN
STUW 59 VENRAY, HIEPT

PROJECTNUMMER: WLI-028-01	SCHAAL: 1:20 / 1:50
TEKENINGNUMMER: 23-36659	BESTEKNUMMER: 23-021

BROUWERS adviesbureau

Ministriesedertingd 1150 Postbus 245
6040 AS Roermond T 0475 334 651 E info@brouwers.com
F 0475 311 400 I www.brouwers.com