
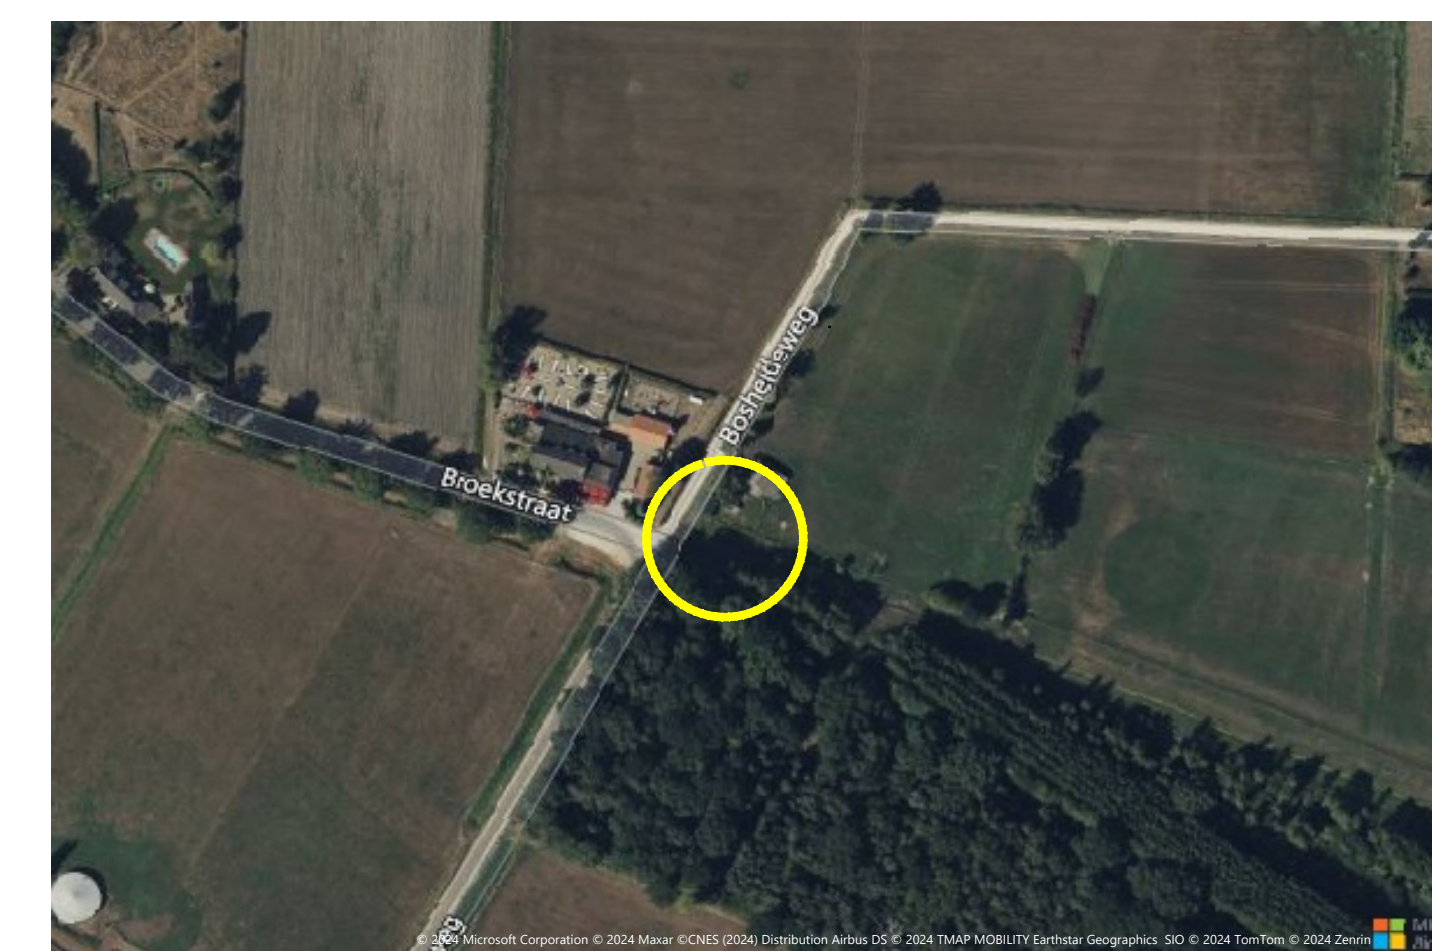
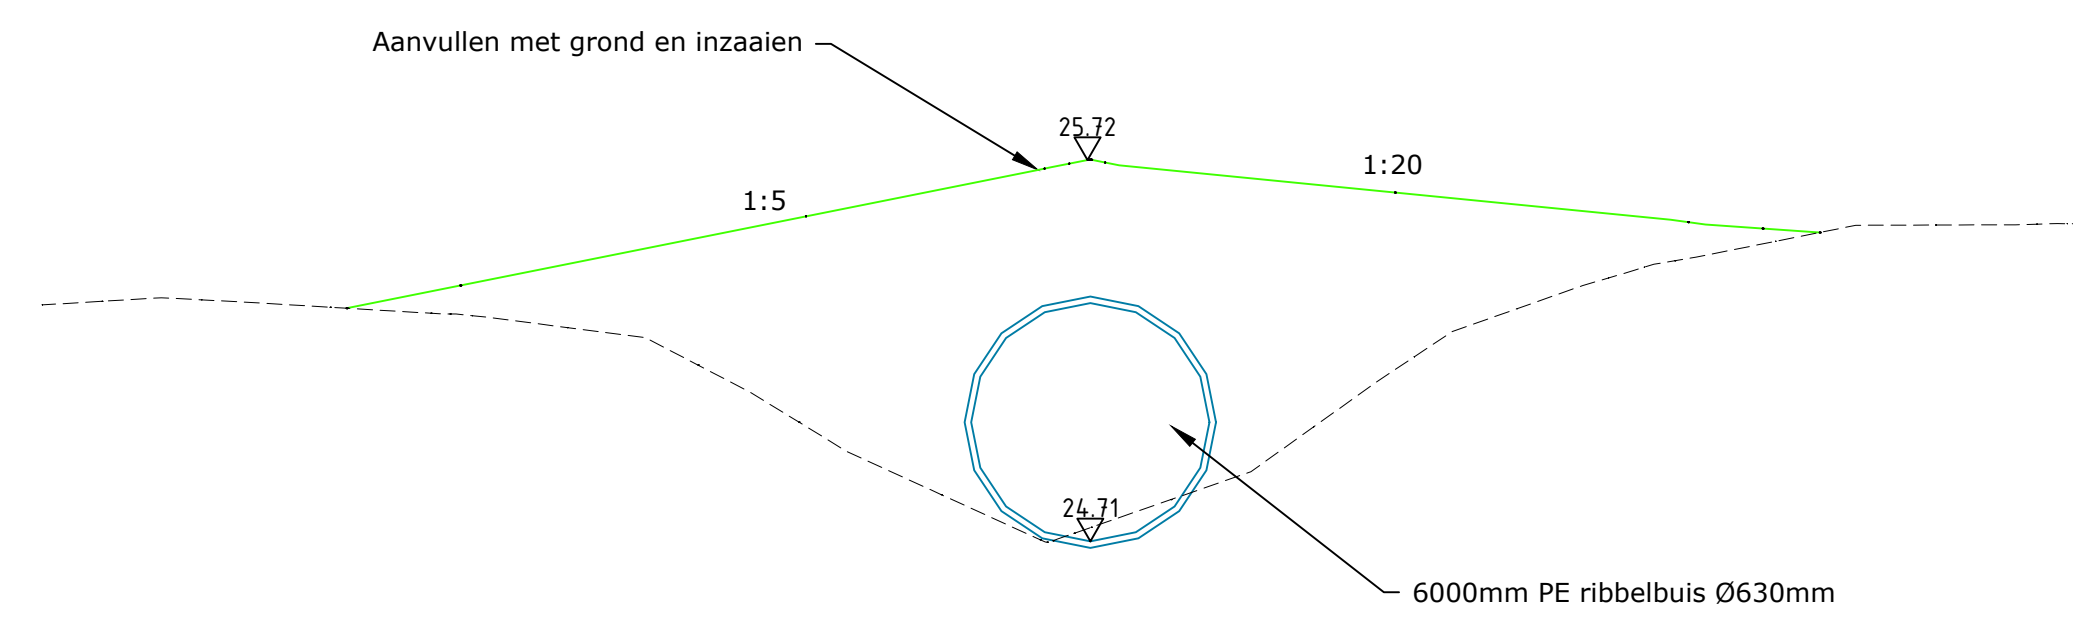


LEGENDA

- AANVULLING
- VERWIJDEREN BESTAANDE STUWCONSTRUCTIE
- BESTAANDE DUIKER

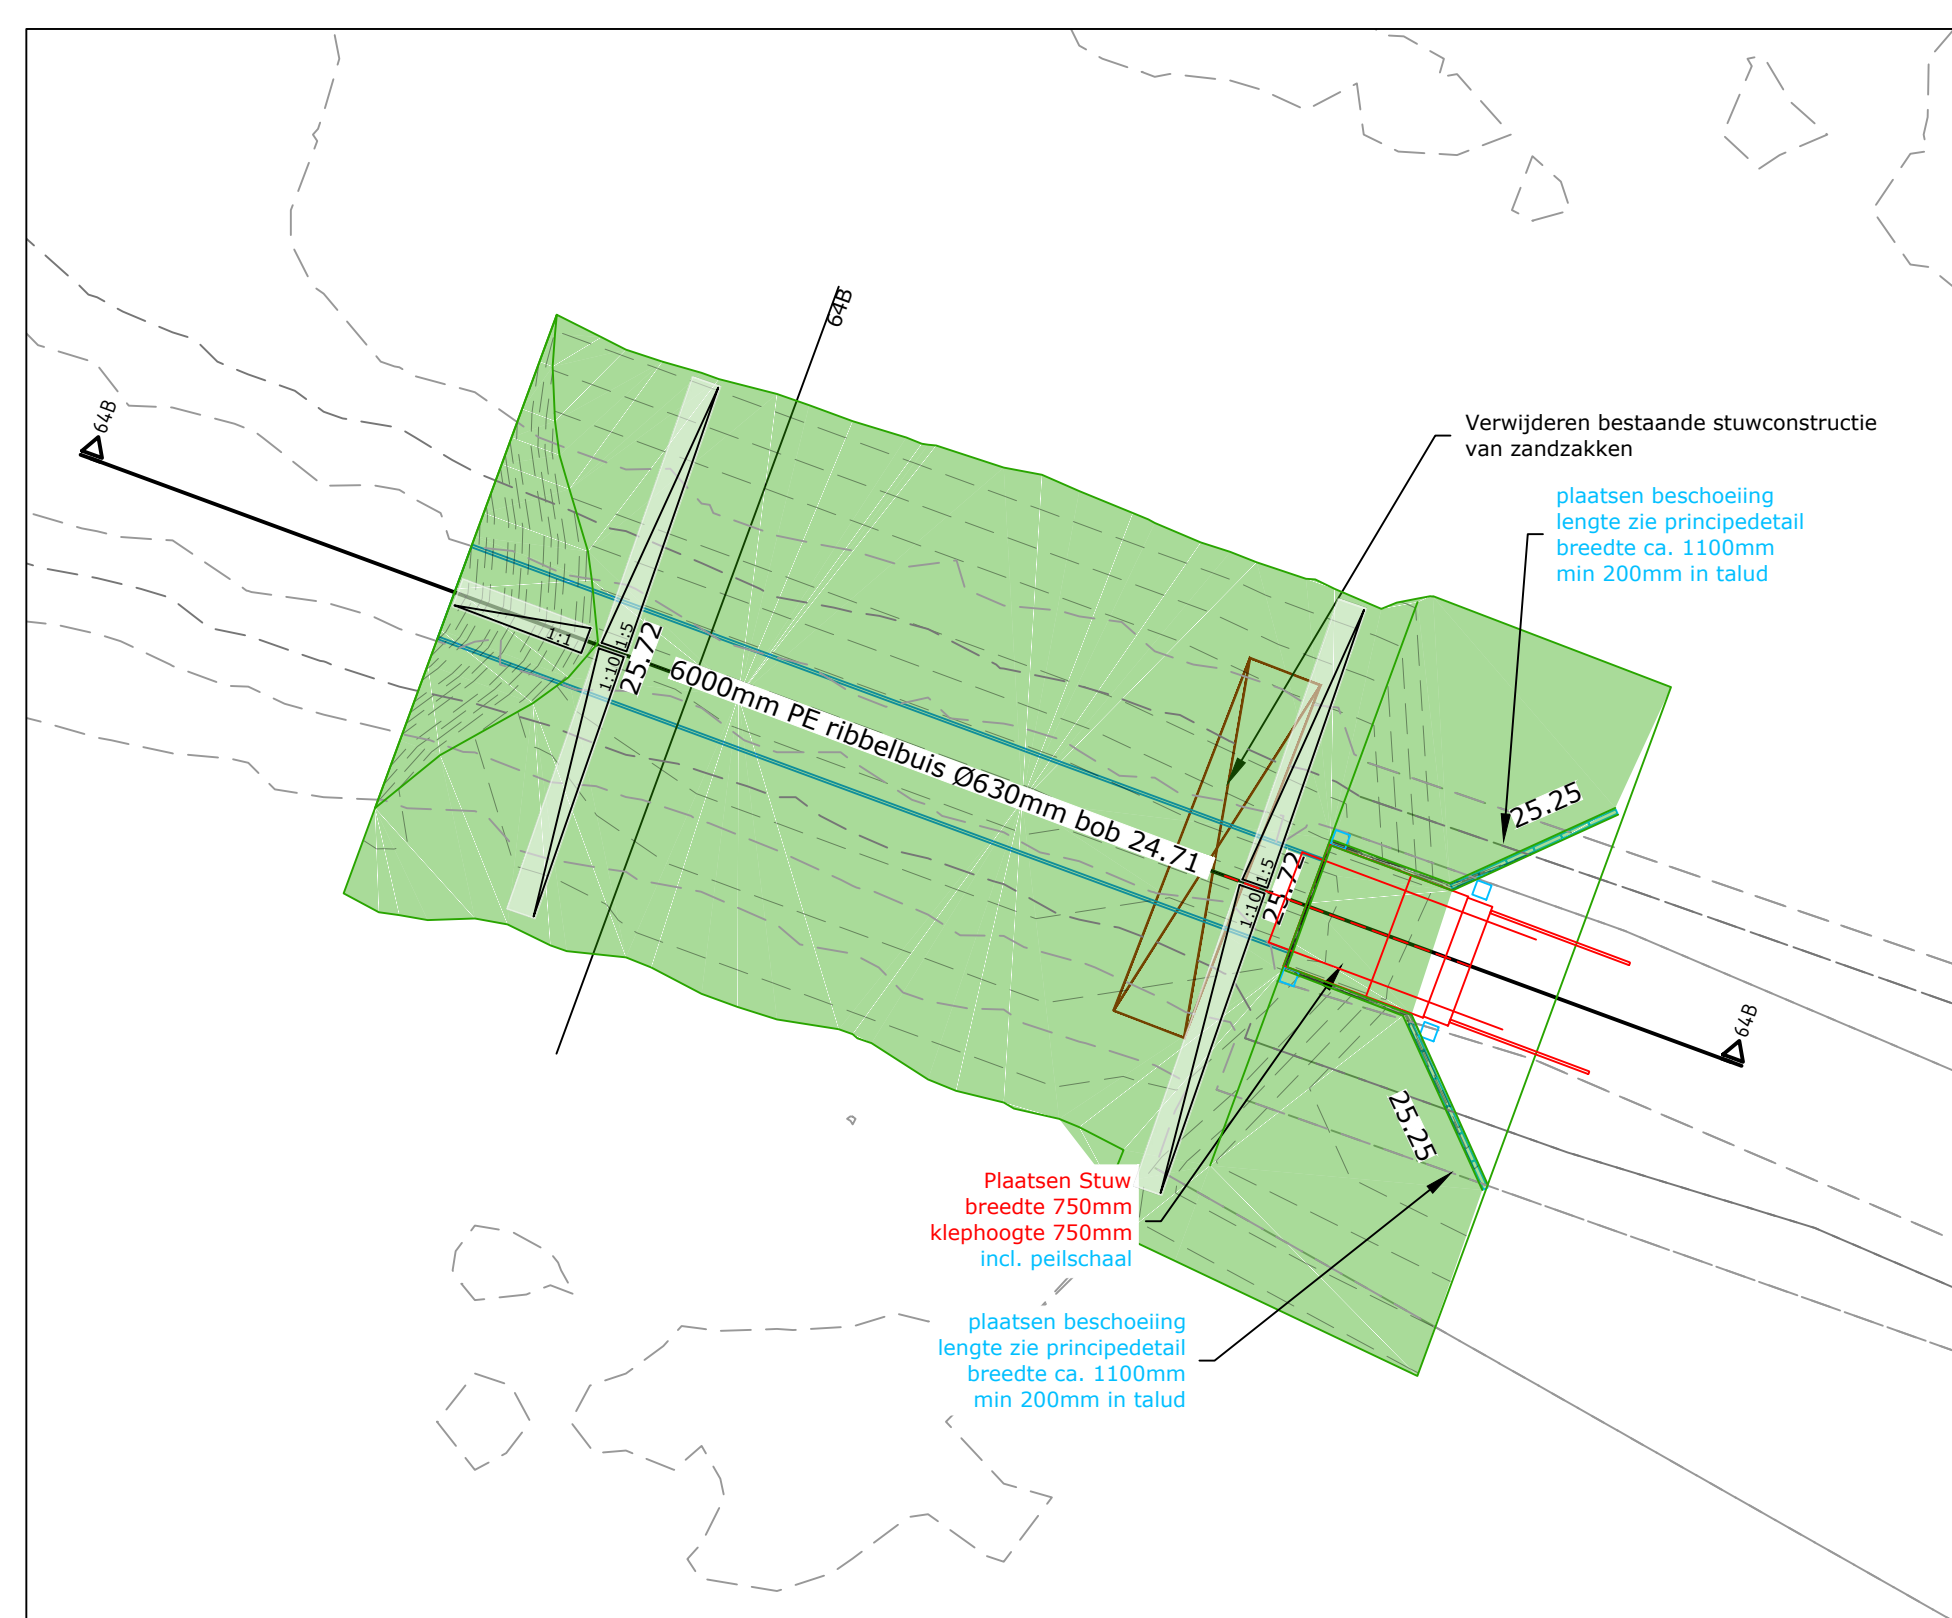

Gemeente	Venlo
Afmetingen (bxh)	750x750mm
Coördinaat	X 207052.00, Y 368014.48
Stuwhoogte	24.87
Drempelhoogte	24.72
Status waterloop	Primair
SPUK regeling	Nee

WIJZIGING / N.A.V. :	STATUS	TEK.	GECONTR.	PAR.	DATUM	VERSIE
wijziging na overleg	Definitief				18-10-2024	C
	Definitief				20-09-2024	B
	Concept				09-02-2024	A

waterschap limburg **WATERSCHAP LIMBURG**

STUWEN IN LEGGERWATERGANGEN
STUW 64 BELFELD, MEELDERBROEK

PROJECTNUMMER: WLI-028-01	SCHAAL: 1:20 / 1:50
TEKENINGNUMMER: 23-36664	BESTEKNUMMER: 23-021

BROUWERS adviesbureau

Ministriesingel 150 Postbus 245 6040 AS Roermond T 0475 334 651 E info@brouwers.com
F 0475 313 400 I www.brouwers.com