
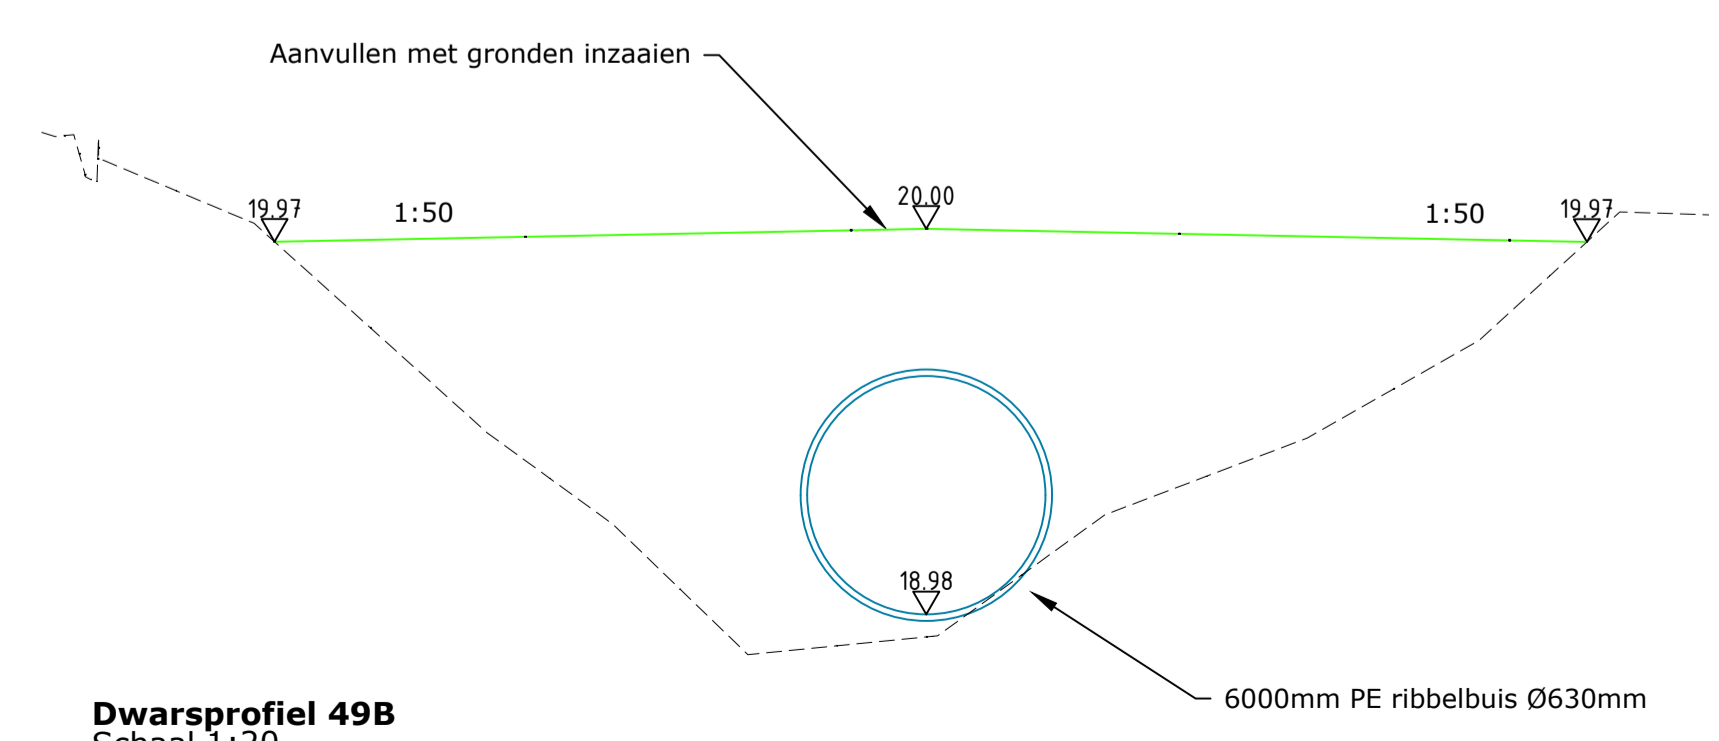


**Dwarsprofiel 49A**  
Schaal 1:20

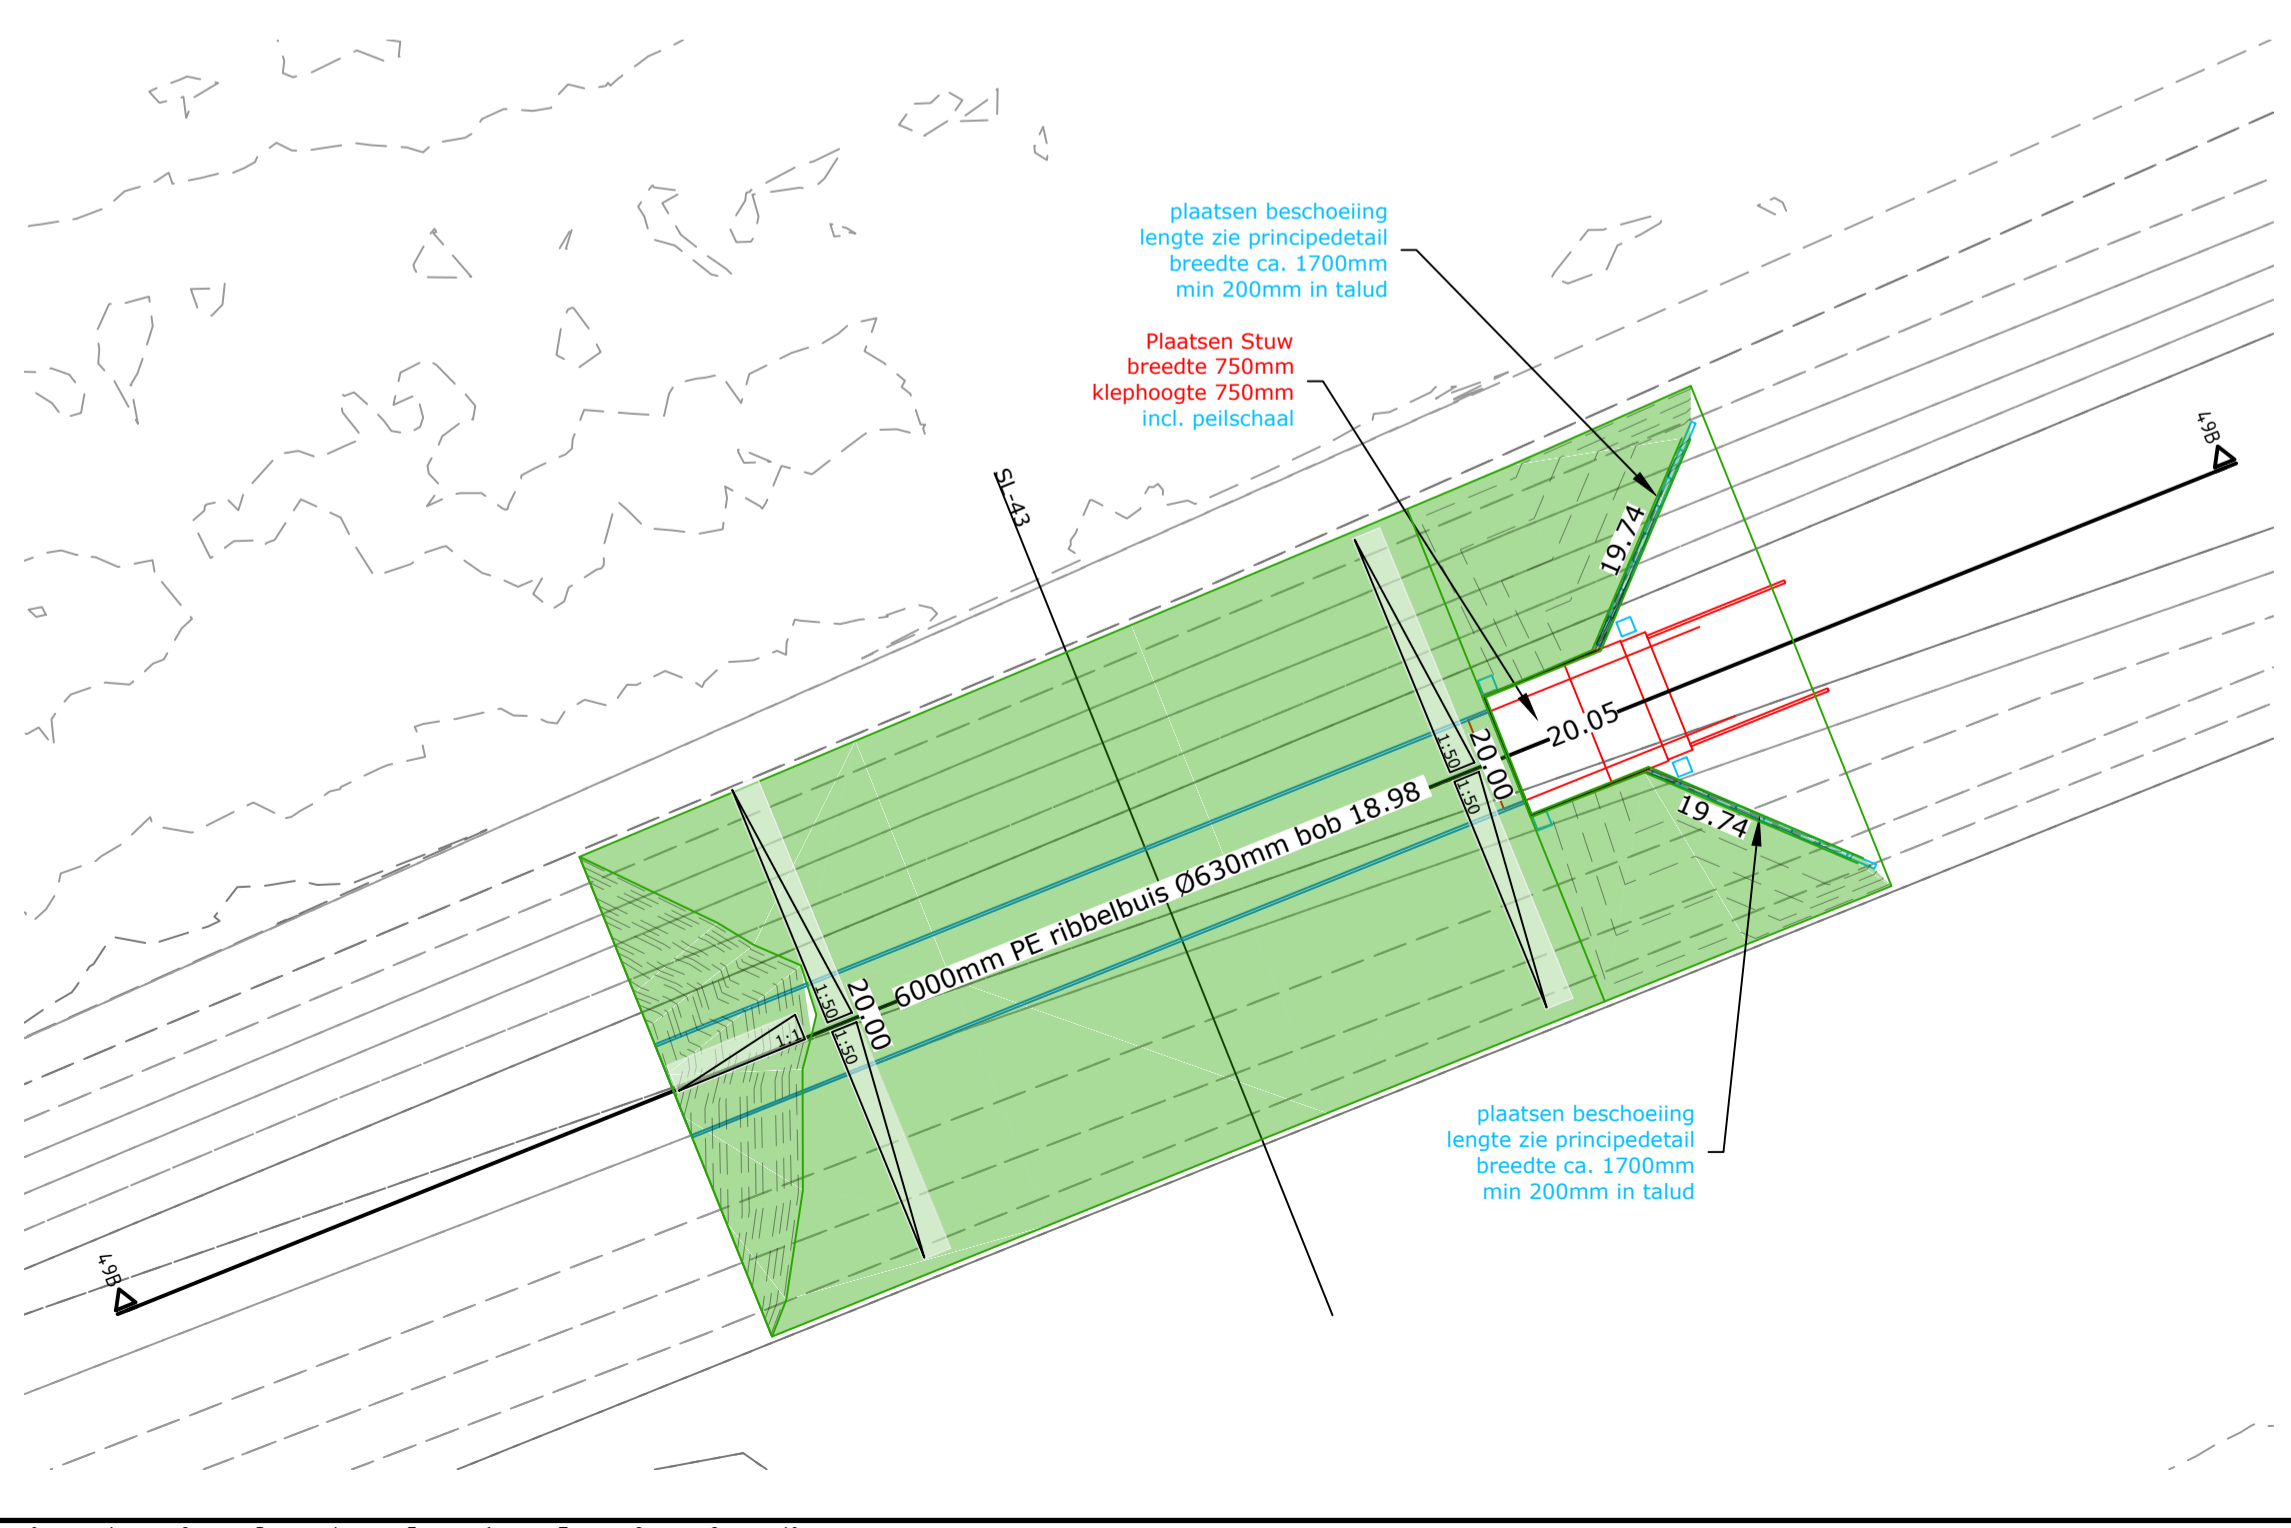

**Dwarsprofiel 49B**  
Schaal 1:20

LEGENDA

AANVULLING



Gemeente	Venray
Afmetingen (bxh)	750x750mm
Coördinaat	X 211785.27, Y 379808.91
Stuwhoogte	19.52
Drempelhoogte	18.99
Status waterloop	Primair
SPUK regeling	Nee

WIJZIGING / N.A.V. :	STATUS	TEK.	GECONTR.	PM	DATUM	VERSIE
wijziging na overleg	Definitief				18-10-2024	C
	Definitief				20-09-2024	B
	Concept				19-03-2024	A

**waterschap limburg** **WATERSCHAP LIMBURG**

STUWEN IN LEGGERWATERGANGEN  
STUW 49 VELDEN, EERSTE HOUTZAND

PROJECTNUMMER: WLI-028-01	SCHAAL: 1:20 / 1:50
TEKENINGNUMMER: 23-36649	BESTEKNUMMER: 23-021

**BROUWERS** adviesbureau

Ministredersingel 150 Postbus 245 6045 AS Roermond T 0475 334 651 E info@brouwers.com  
0475 311 400 F 0475 311 400 I www.brouwers.com

J:\ABB\WLI02801 50 STUWEN\Ontwerp\23-366 BT Stuwen.dwg formaat: A1