


19H  
19F  
19E  
19D  
19C

**Inspectieputten voorzien van volgende informatie:**  
 Nummer: V61336  
 Hoogte: maaiveld -0.89 mNAP  
 Grootte: rond/vierkant 800  
 Materiaal: Beton/PE

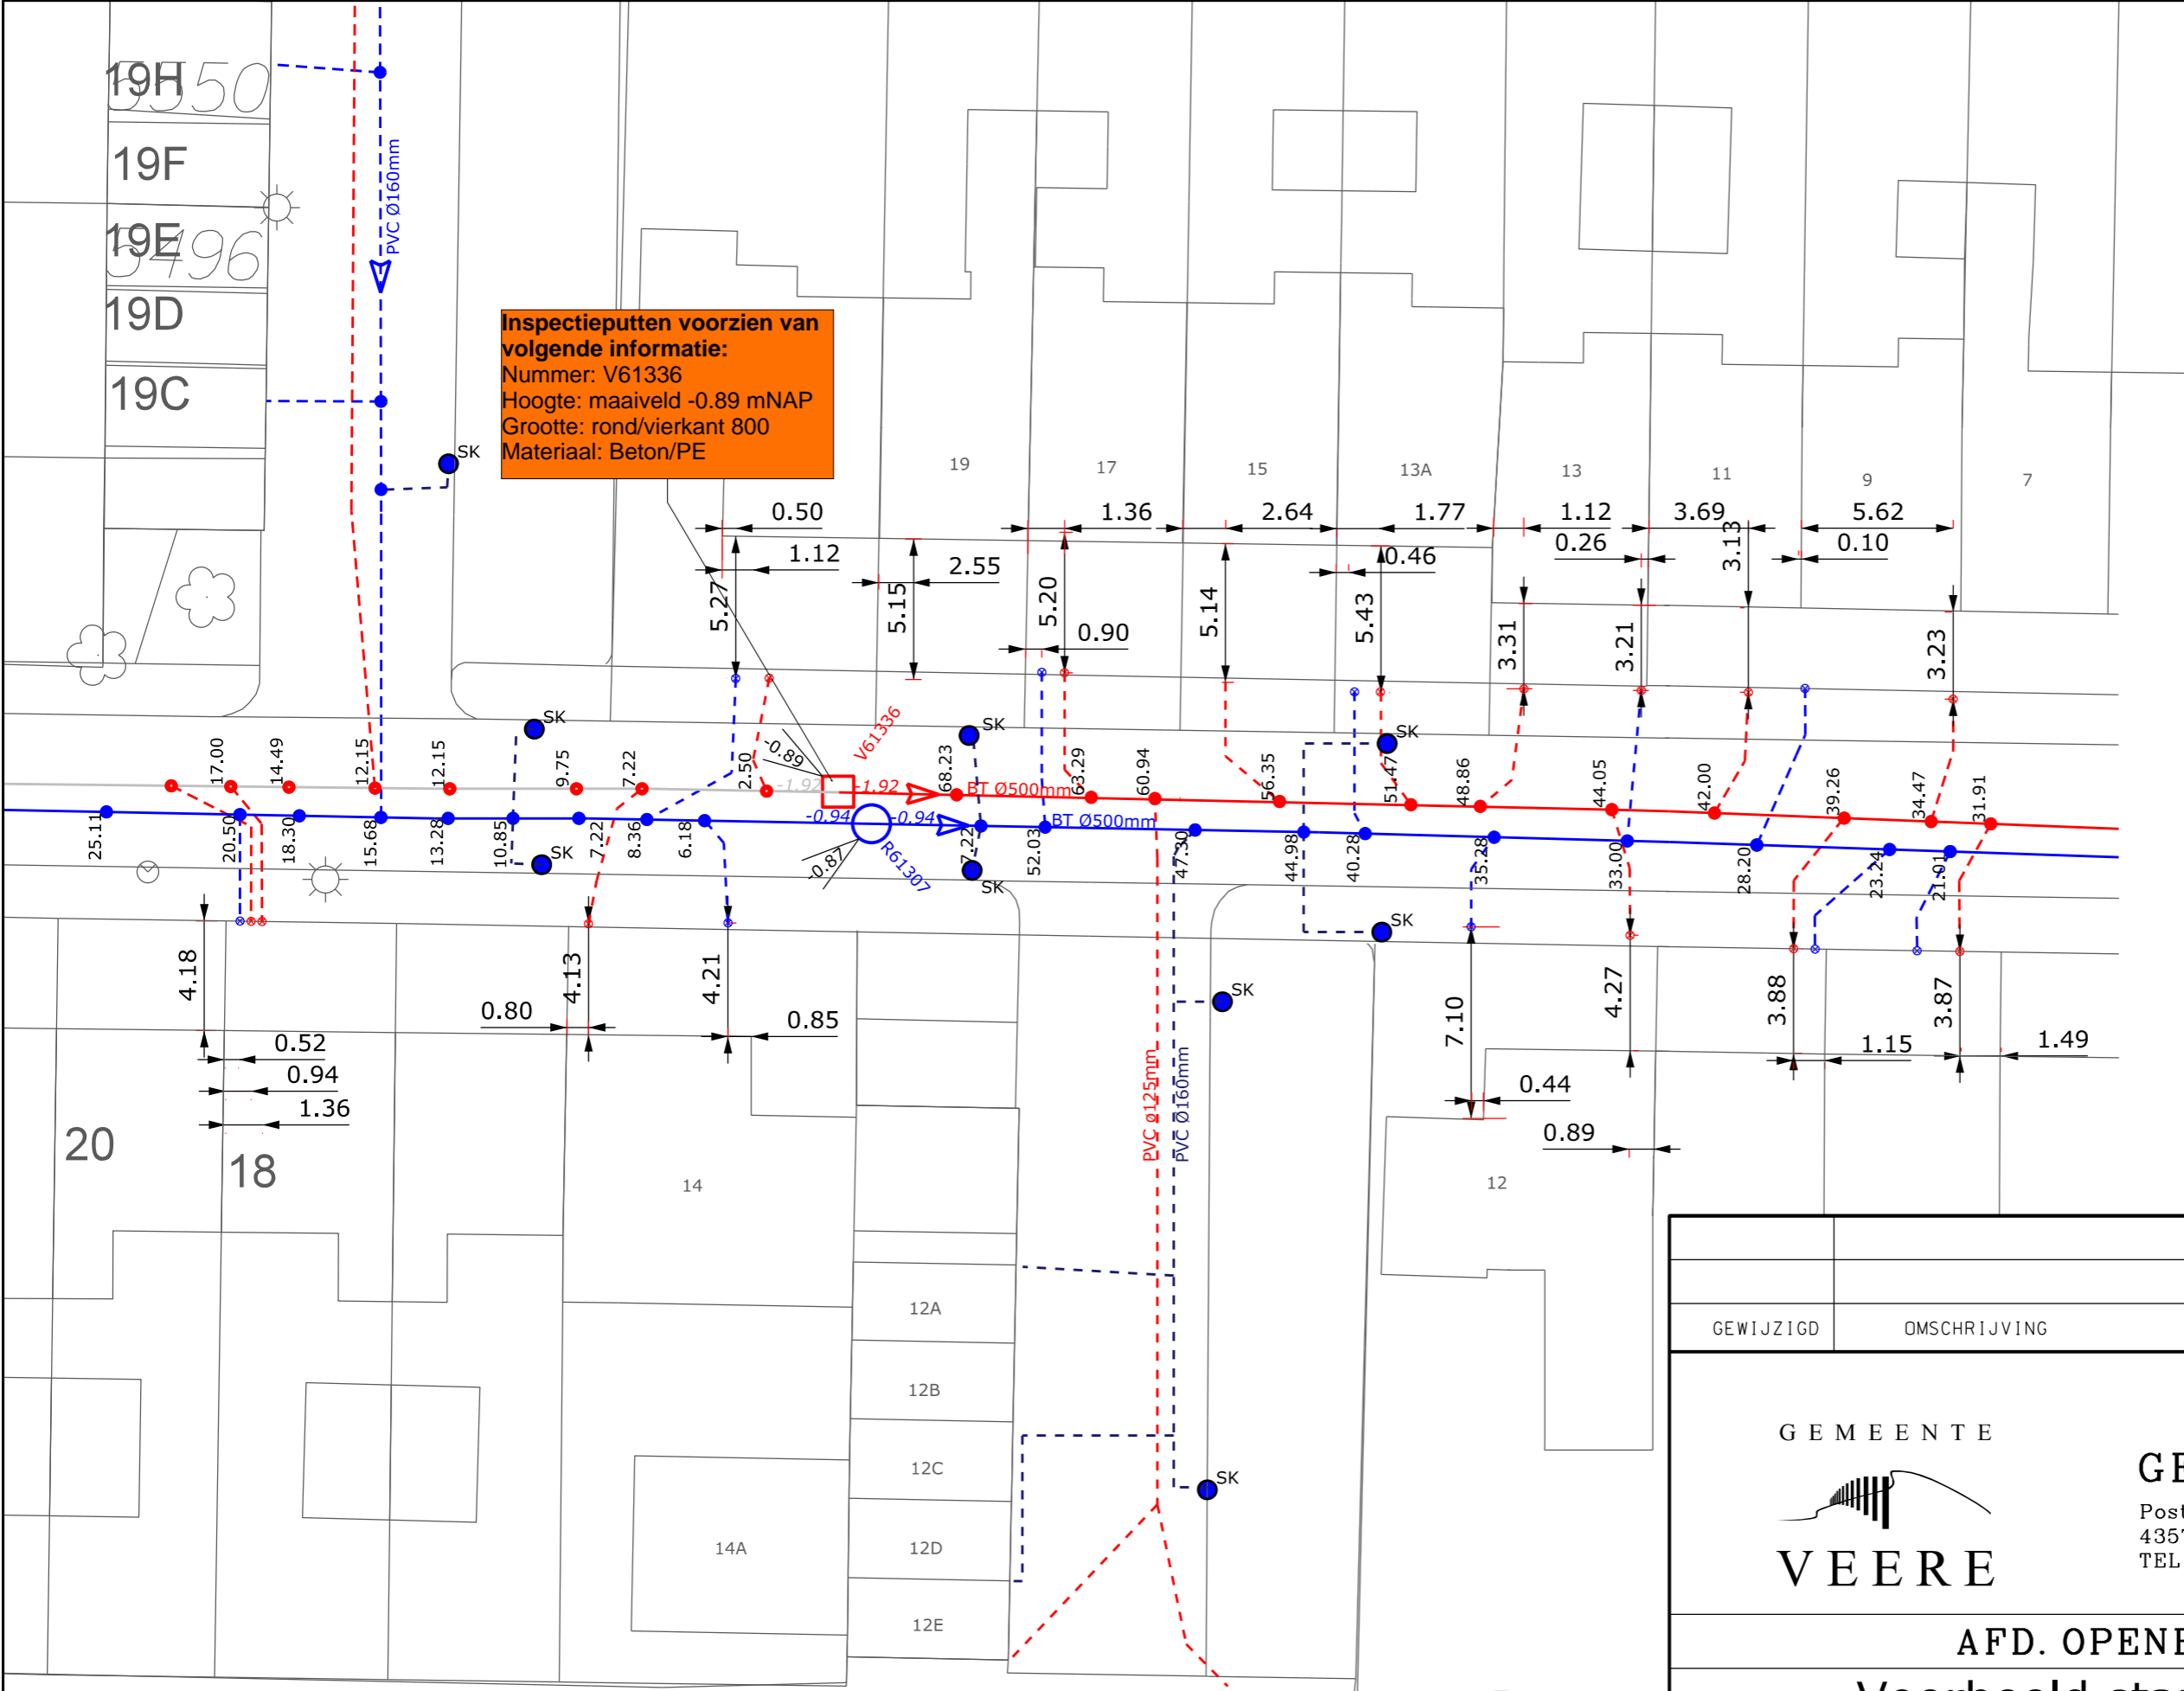

Legenda	
	Bestaande-riolering met materiaal, diameter, stroomrichting en b.o.b. hoogte t.o.v. NAP
	HWA-riolering met materiaal, diameter, stroomrichting en b.o.b. hoogte t.o.v. NAP
	DWA-riolering met materiaal, diameter, stroomrichting en b.o.b. hoogte t.o.v. NAP
	Gemengd riool met materiaal, diameter, stroomrichting en b.o.b. hoogte t.o.v. NAP
	V61336 Inspectieput met materiaal, afmeting en putnummer
	Putdekselhoogte t.o.v. NAP
	Huisaansluiting DWA met diameter
	Huisaansluiting HWA met diameter
	Kolkaansluiting met diameter
	Persleiding met diameter
	Drainage met diameter
	Kolk
	Aansluiting RWA
	Aansluiting DWA
	Ontstoppingsstuk RWA, DWA
	Onderlinge h.o.h. putafstand
	Maatvoering uitlegger regenwaterriool en vuilwaterriool

GEWIJZIGD	OMSCHRIJVING	PARAAF	GEZIEN




**GEMEENTE VEERE**  
 Postbus 1000  
 4357 ZV DOMBURG  
 TEL : 0118.555444 FAX : 0118.555433

**AFD. OPENBARE RUIMTE**

onderwerp : **Voorbeeld standaard revisietekening**

omschrijving : **standaard riool revisie gemeente Veere**

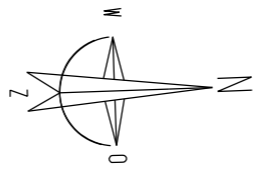

DATUM	SCHAAL	GETEKEND	DGN NAAM	PROJECTNUMMER	BLAD NR
17-04-'18	1:250	L.J.van de Panne			1-1