


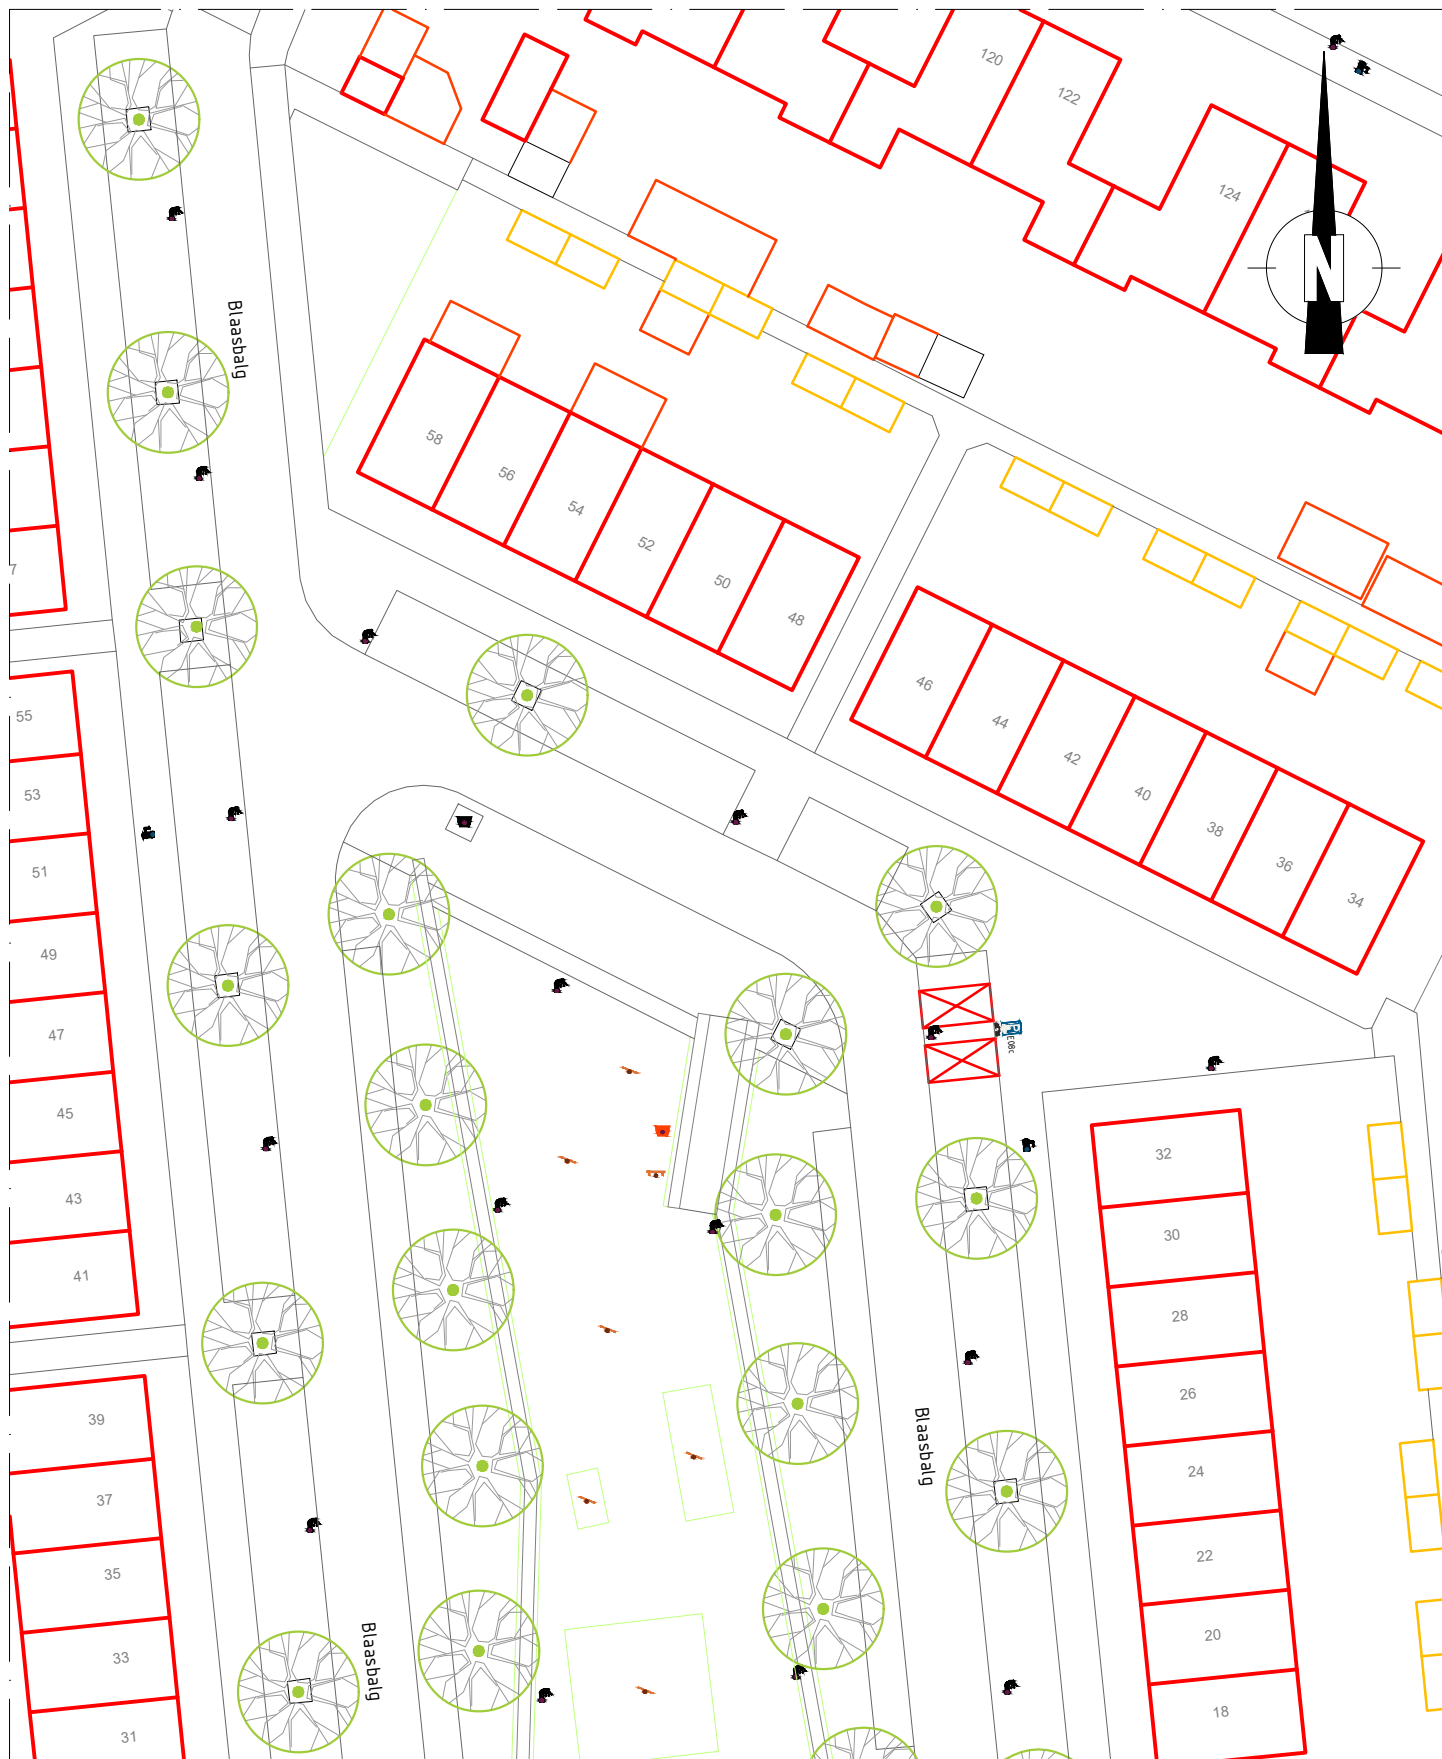

OPDRACHTGEVER		getekend	gecontr.	schaal
Gemeente Dronten – team Civieltechnisch Beheer		S. Rouwenhorst 02-10-2024	J. van der Torren 02-10-2024	1 : 500
PROJECT		 in 1 bladen, blad nr. 1 A42024-10-LP-DR_001		
LOCATIE				
Reservering Laadplekken				
Blaasbalg 34				
Laadplekken ten behoeve van het opladen van elektrische auto's				
BIJLAGE bij Verkeersbesluit				