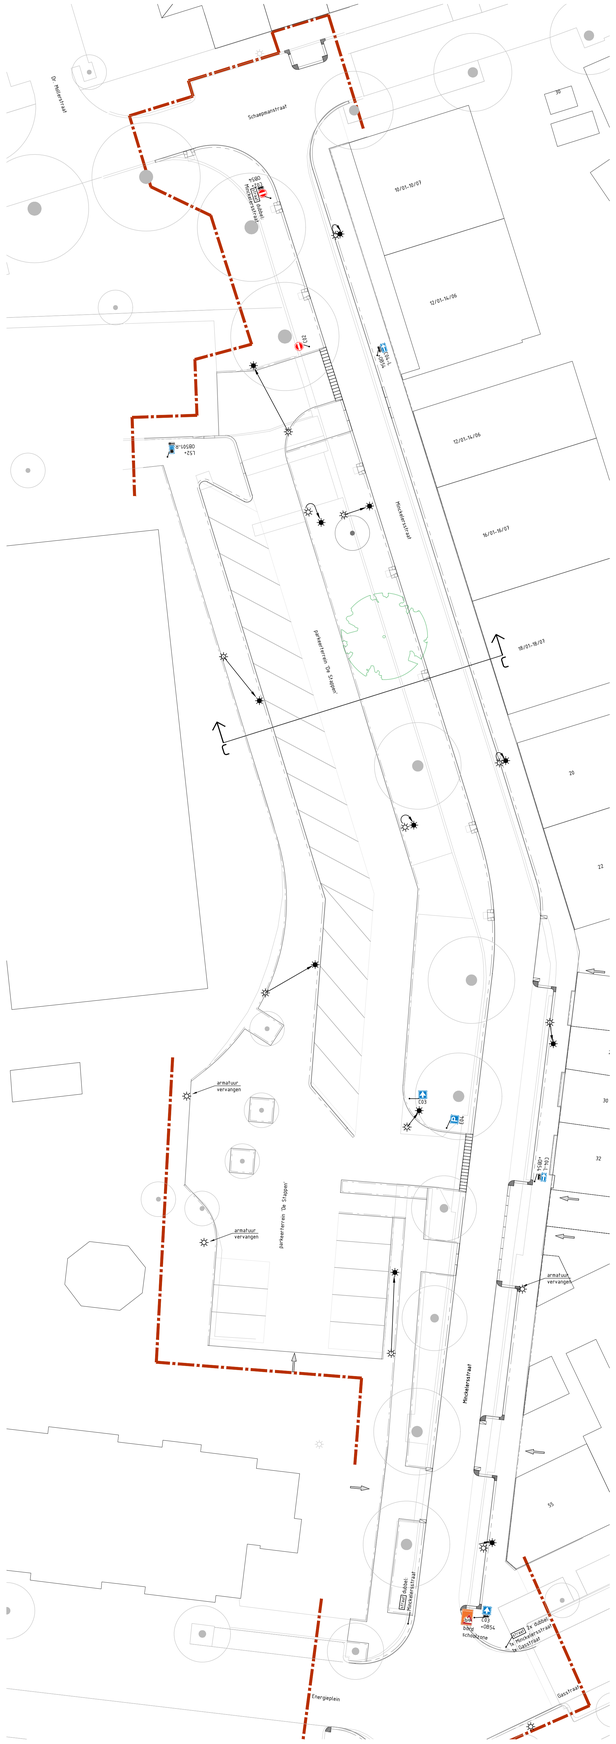

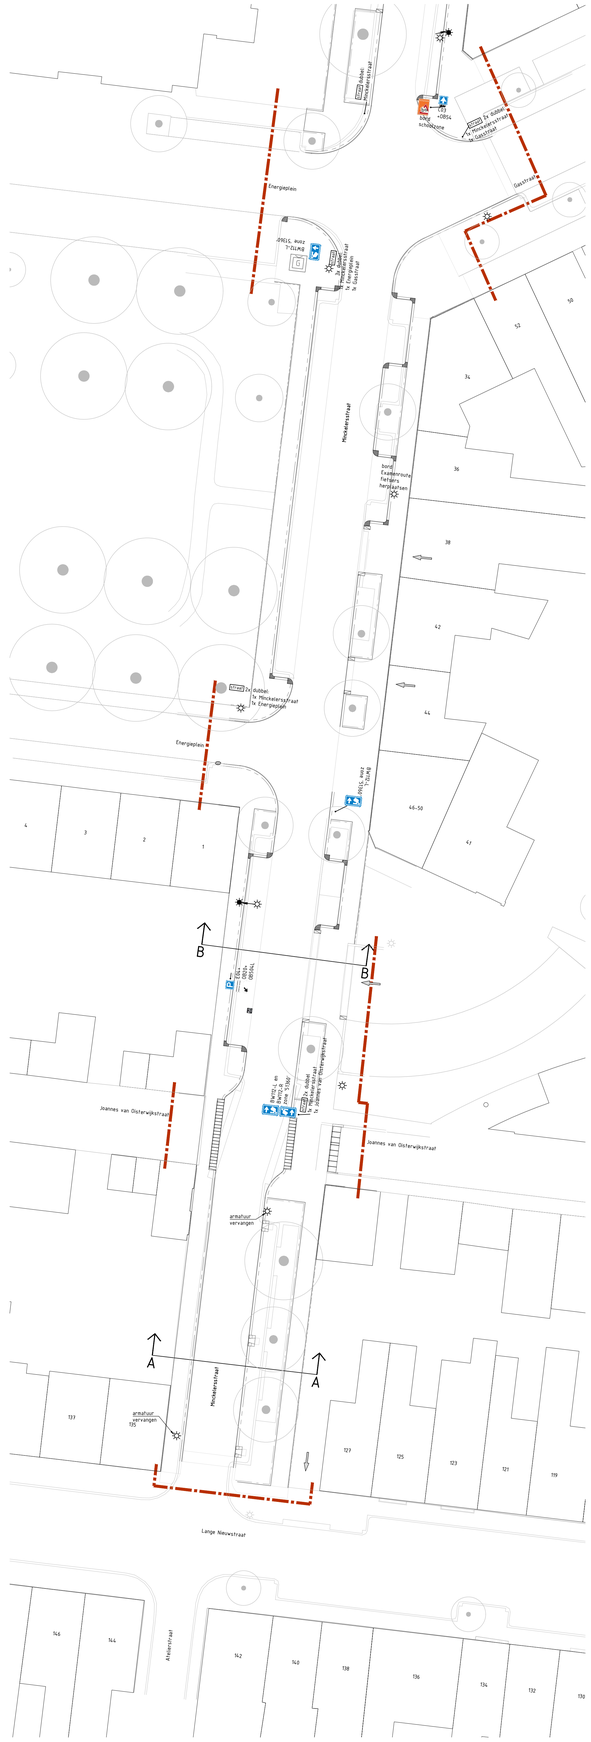

Legenda

- Werkgrens
- Bestaande situatie
- Nieuwe situatie
- Bestaande lichtmast buiten werkgrens
- Bestaande, te handhaven, lichtmast (bij aantal masten armaturen vervangen, aangegeven op tekening)
- Verplaatsen lichtmast, incl. aanbrengen nieuwe armatuur, incl. Pave-Mate (norm 341310)
- BORD - Aanbrengen verkeersbordpaal incl. bord (type bord conform tekening)
- "STRAATNAAM" - Aanbrengen straatnaambord enkel/ dubbel beplakt (conform tekening)

Het verplichtingsplan op deze tekening is informatief t.b.v. de door de aannemer te coördineren werkzaamheden, uitgevoerd door derden

versie	datum	getekend	gecontroleerd	vrijgegeven	omschrijving
3.0	17-01-2024	SL	LK	JHB	Derde uitgave, definitief bestek 2022157-401-CON-V3
2.0	16-11-2023	SL	LK	JHB	Tweede uitgave, definitief bestek 2022157-401-CON-V2
1.0	09-10-2023	SJ	LK	JHB	Eerste uitgave, behorende bij bestekn.r. 2022157-401-CON-V1

Opdrachtgever
Gemeente Tilburg

project
Herinrichting Minckelersstraat
Terrein MFA het Spoor

onderdeel
Bebording en verlichting

tekeningnummer
2022157-403-TEK

projectnummer: 2022157
formaat: A0
fase: Bestek
schaal: 1:200
status: Definitief
blad: 1 van 1

Bezoekadres:
Hoogtweg 2
2627 JC Rijswijk

Bezoekadres:
Koningsweg 2
5211 BL 's-Hertogenbosch

Bezoekadres:
Kamerlingh Onnesweg 108
2321 XL Leiden (Hoogt)

www.cleverland.nl

Cleverland