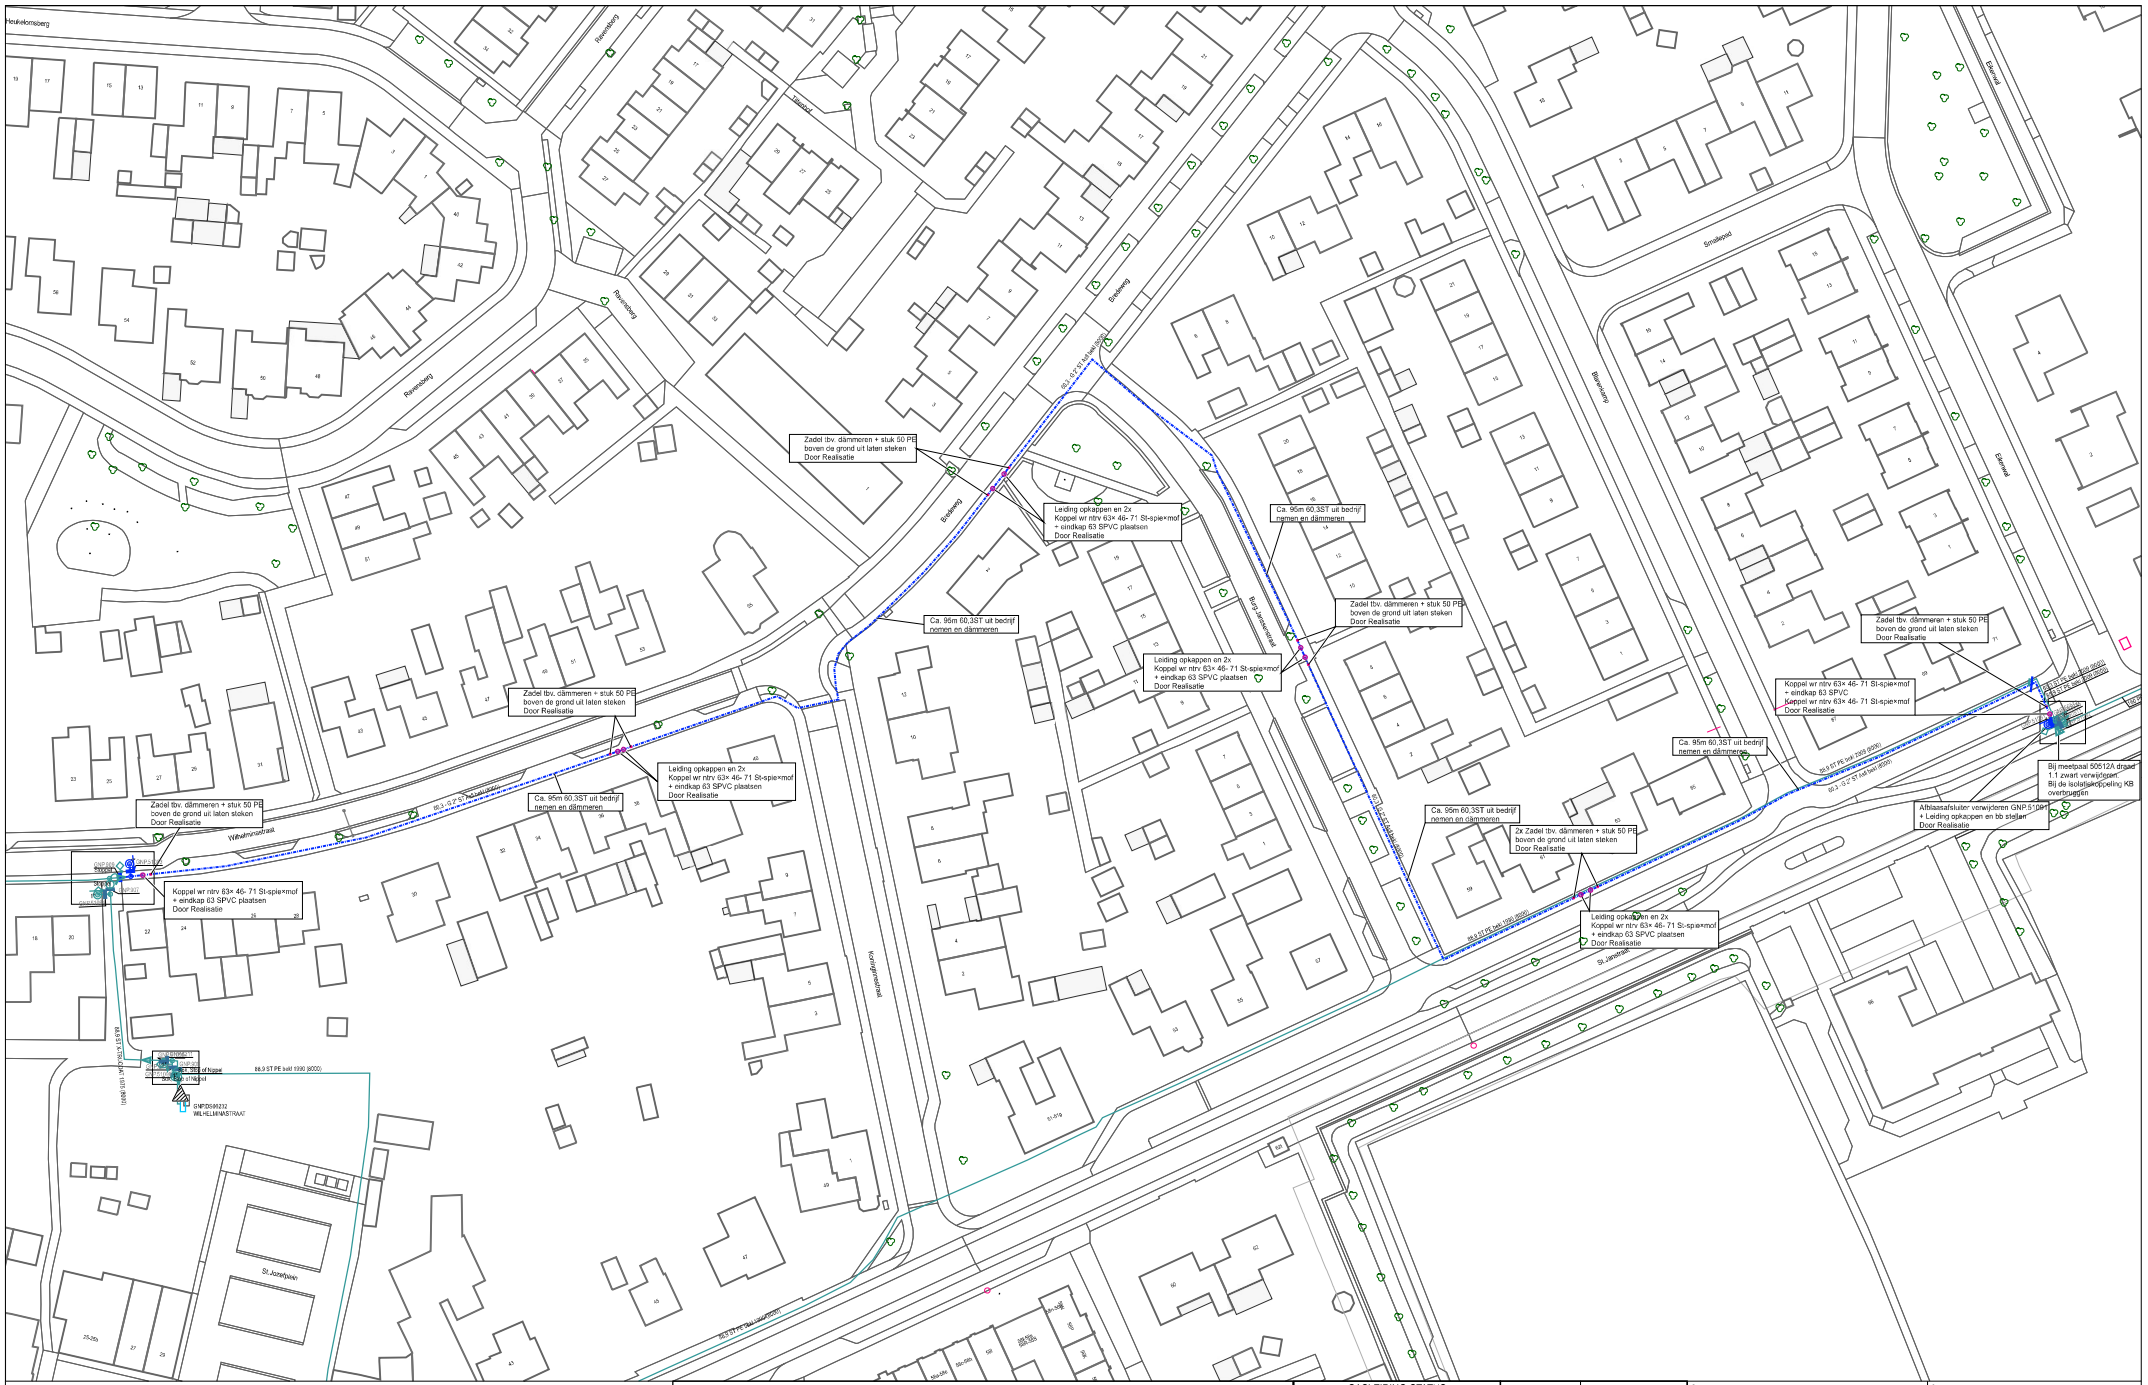


## GASLEIDING-STATUS

| SYMBOOL | OMSCHRIJVING |
|---|---|
| | in bedrijf |
| | te verwijderen |
| | buiten bedrijf |

| symbool | omschrijving |
|---|---|
| | G Afsluiter - in bedrijf |
| | G Verloop - in bedrijf |
| | G Afsluiter - te verwijderen |
| | G Station - in bedrijf |

| | | | | | |
|---|---|---|---|---|---|
| 1950-41325 | 1955-41325 | | | 1970-41325 | 1975-41325 |
| 1950-41300 | | | 1960-41300 | 1970-41300 | 1975-41300 |
| 1950-41275 | 1955-41275 | 1960-41275 | 1965-41275 | | |
| 1950-41250 | | | | | |
| 1950-41225 | | | | | |
| 1950-41200 | | | | | |

Omschrijving : WILHELMINASTRAAT OTTERSUM
NETVERBETERING HOGE DRUK

Status : Projecttekening aangemaakt

| | |
|---|---|
| SAP netwerkplan | : 30199219 |
| SAP projectdefinitie | : M.17521 |
| Synfranummer | : |
| Ontwerp door | : |
| Tekening nr. | : M.17521 HD |
| Projectlek, Aangem. | : 12/04/2024 |
| Projectlek, Gewijzigd | : |
| A1 Schaal: 1:500 | Datum plot: 16/04/2024 |

Limburg Noord Afd. A, E & I
Heierkerweg 3
5928 RM VENLO

ENEXIS