



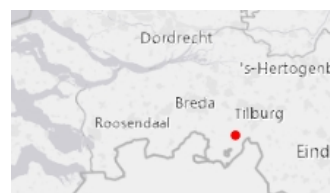


het plaatsen van een hek en 10 bomen nabij een a-water

thv Oude Tilburgsebaan 1 Alphen

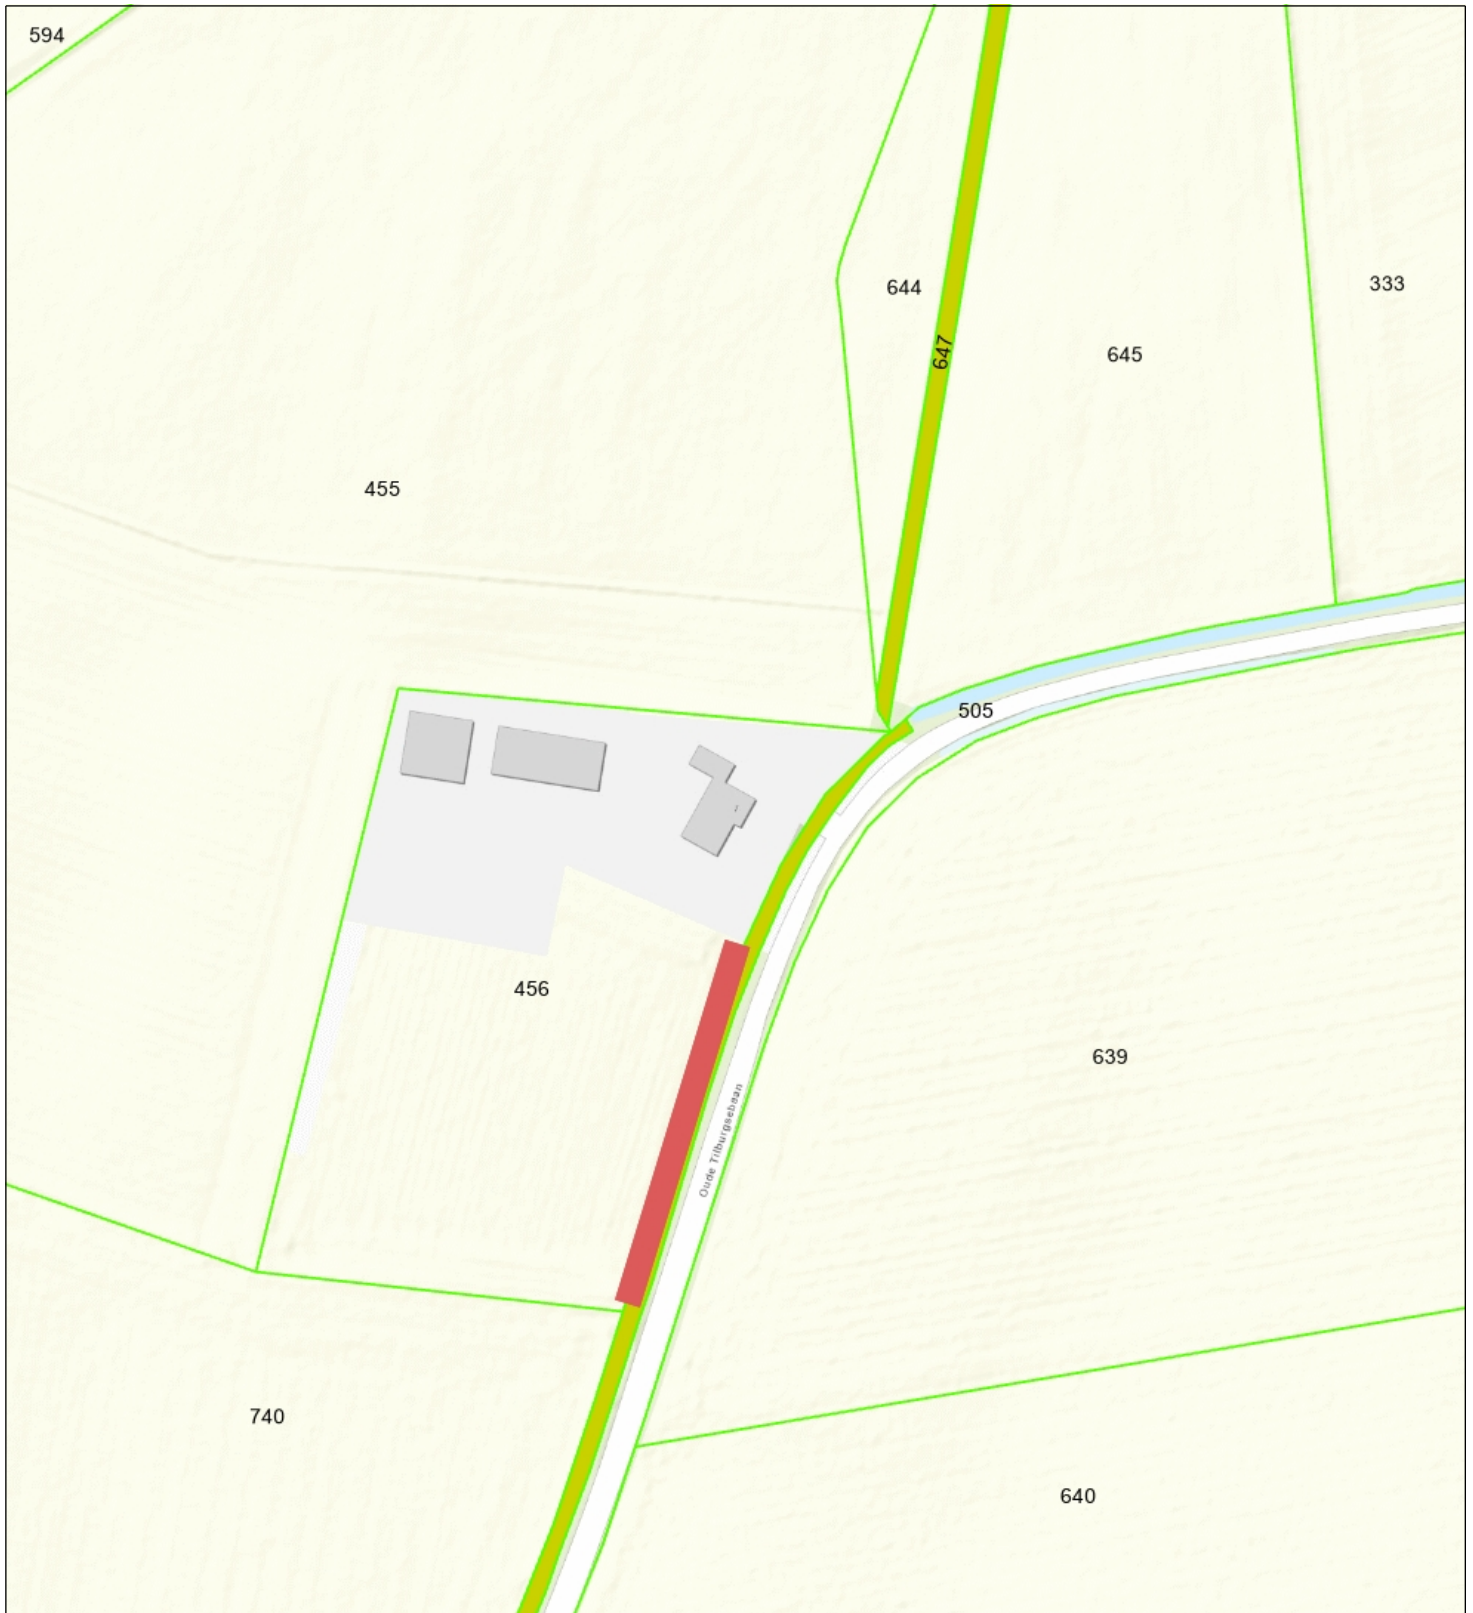

-  Percelen
-  Eigendom waterschap
-  Topo



Naam/Proces:
0652831519-B

Datum: 04-11-2024

Formaat: A4

Schaal: 1:1,500