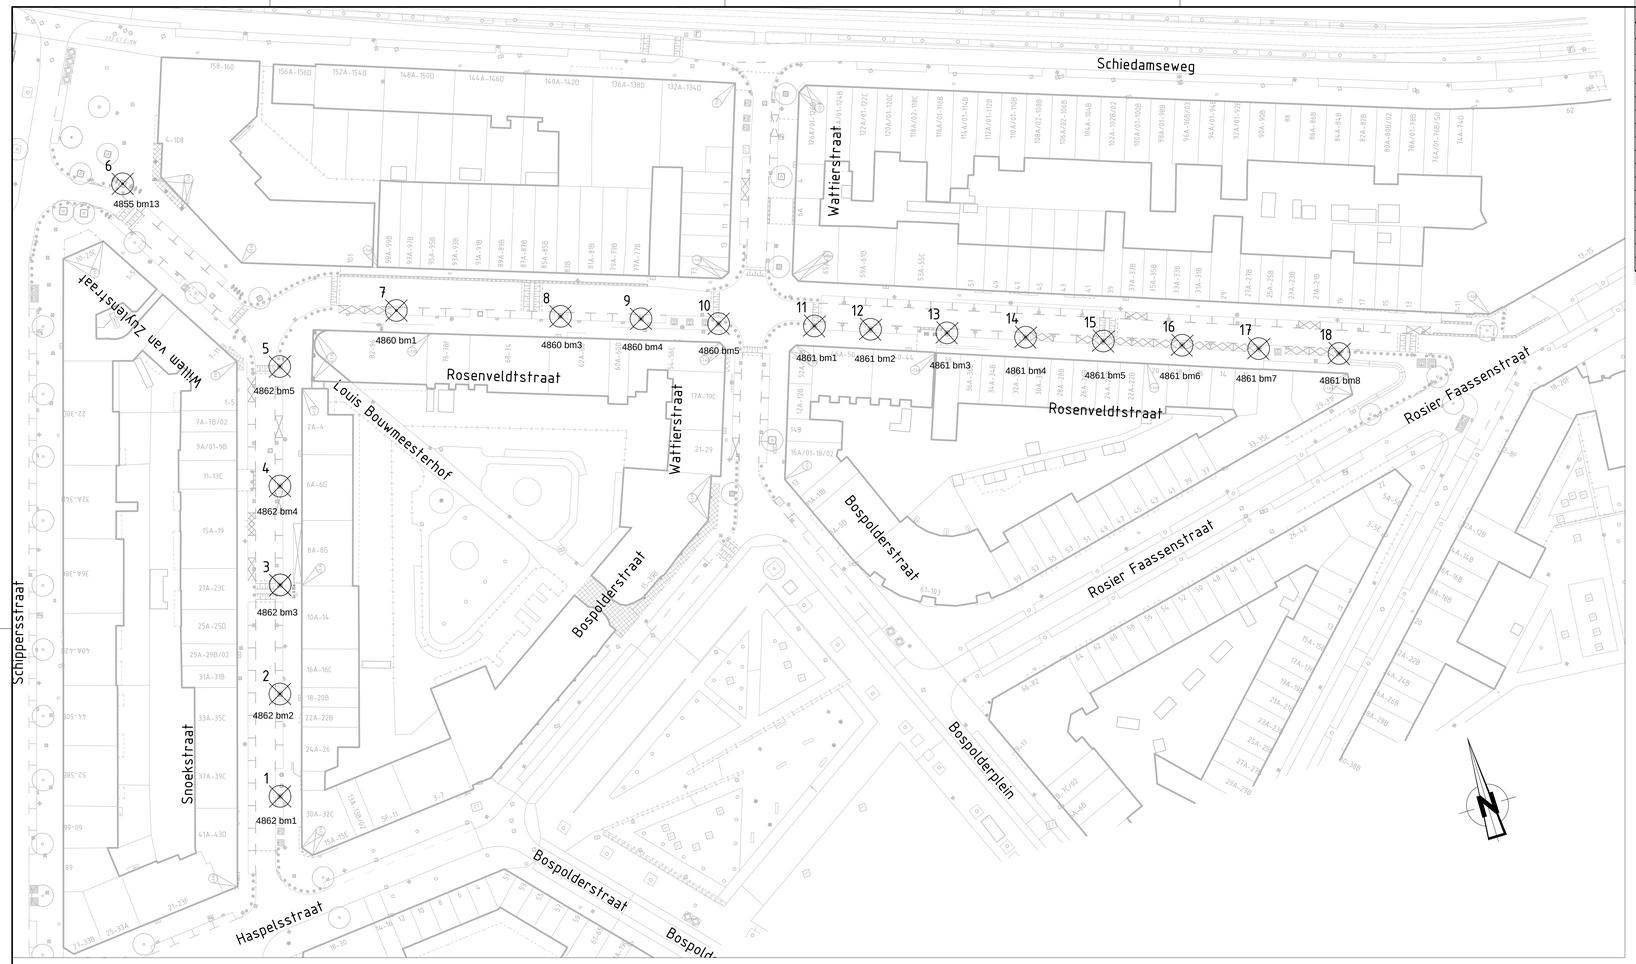

Nr	Soort	NL naam	Stamdiameter [cm]
1	Corylus colurna	Boomhazelaar	20
2	Corylus colurna	Boomhazelaar	17
3	Corylus colurna	Boomhazelaar	35
4	Corylus colurna	Boomhazelaar	30
5	Corylus colurna	Boomhazelaar	24
6	Platanus x hispanica	Esdoornbladige plataan	22
7	Fraxinus angustifolia	Smalbladige es	34
8	Fraxinus excelsior 'diversifolia'	Eenbladige es	22
9	Fraxinus angustifolia	Smalbladige es	40
10	Fraxinus angustifolia	Smalbladige es	40
11	Corylus colurna	Boomhazelaar	15
12	Corylus colurna	Boomhazelaar	30
13	Corylus colurna	Boomhazelaar	20
14	Corylus colurna	Boomhazelaar	10
15	Corylus colurna	Boomhazelaar	12
16	Corylus colurna	Boomhazelaar	8
17	Corylus colurna	Boomhazelaar	24
18	Corylus colurna	Boomhazelaar	25

Opmerkingen

- Maten in meters, tenzij anders vermeld
- Peilmaten in meters t.o.v. N.A.P., tenzij anders vermeld
- Diameters in millimeters, tenzij anders vermeld

Verklaring

bestaande toestand
bestaande kantopsluiting
best. toestand, die vervalt
te maken toestand
bestaand gebouw
best. gebouw dat vervalt
overbouwing
nieuw gebouw (geplend)
as
helweek
uitgiftegrens
vastgestelde hoogte
tijdelijke hoogte
gemeentegrens
werkgrens
kadastergrens
water
talud
bestaande beschoeiing
nieuwe beschoeiing
bestaande as waterkering
best as waterkering,die vervalt
nieuwe as waterkering
tijdelijke as waterkering
tedingstrook
kwartmaatspanmast met cv
paal voor signalisatie
verkeersbord
nutsbedrijfkast
gelaciertrail
kwewaardt/amwand
pollbus
hoogte te maken terrein
verplaatsen van

bestaande boom, kroondiameter indicatief (op schaal)
te planten boom, kroondiameter indicatief (op schaal)
te rooien boom, kroondiameter indicatief (op schaal)
te verplaatsen boom, kroondiameter indicatief (op schaal)
te verplaatsen boom planten, kroondiameter indicatief (op schaal)
te kritten boom, kroondiameter indicatief (op schaal)
plantschuit
solitair heester
bestaande beplanting
te planten beplanting
te rooien beplanting
bestaande bosplantsoen
te planten bosplantsoen
te rooien bosplantsoen
bestaand oeverbeplanting
te planten oeverbeplanting
te verwijderen oeverbeplanting
haag
te planten haag
te rooien haag
te verwijderen object
werkgrens fase 1:
werkgrens fase 2:
werkgrens fase 3:
B ingangspoort

lichtmast
wandarmatuur / grondspot
hangarmatuur

Maten in meters
Standdameter/stamomtrek in cm
Van toepassing zijn:
"Standaard wegenbouwdetails"
Gemeente Rotterdam en bijbehorende uitgangspunten

Situatie

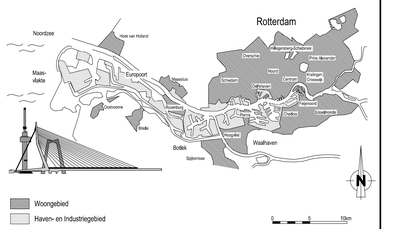

Versie

Versie	Omschrijving	Tekenaar	Datum
f			
e			
d			
c			
b			
a			

VOORLOPIG
22-07-2024

Bestandsnaam: Rosenveldtstraat.dwg | Projectcode: | Verwijzing:

Gemeente Rotterdam
Stadsontwikkeling
Projectmanagement en Engineering
de Rotterdam
Wilhelminakade 179
Postbus 6575 3002 AN Rotterdam
Afdeling Contrtoren /Afrigeneursbureau
Telefoon
06-53750812
E-mail
wa.wendt@ventbode@Rotterdam.nl

DELFSHAVEN

BOSPOLDER
ROSENVELDTSTRAAT E.O
GROEN
TE KAPPEN BOMEN

Behoort bij:	Nummer:	Documentsoort:
		Tekening

Geografische code: 19-26-00
Formaat: 1189x594 | Blad 1 van 1
Schaal: 1 : 200 | 1 bladen

Getekend: [redacted] Datum/
Gecontrolleerd: [redacted] Datum/Datum
Geautoriseerd: [redacted] Datum/Datum

Tekeningnummer: 21-B-0369 | a | Versie

Wijk/Projectcode - Soort - Volgnummer

\\ROTTERDAM.LOCAL\DATASORT\STAD_PROJECTEN\DELFSHAVEN21, ROSENVELDTSTRAAT E.O.1_VOORBEREIDINGS_PROJECTREGELS,TATEN\3.04 TEKENINGEN\NIEUW\DBOUW + RIOOL