


2400434.001


Boringtype: Buis

Totale boorlengte: 42.66m


Verticale hoek/radius										
Horizontale radius				Rh=28.00		Rc=22.94				
Gecombineerde radius										
Horizontale afstand f.o.v. Intredepunt	0.00	8.26	10.00	20.00	30.00	31.57	35.95	40.00	42.66	
Werkelijk geboorde lengte	0.00	8.77	10.61	20.79	30.85	32.47	36.42	41.36	42.66	
Hoogte maaiveld f.o.v. N.A.P.	1.83	1.96	1.95	1.80	-0.36	0.77	1.09	1.03	0.97	0.97
Hartlijn boring f.o.v. N.A.P.	-0.00	-1.15	-1.72	-3.46	-2.66	-2.29	-1.15	-0.53	-0.97	-0.97
Hartlijn boring f.o.v. maaiveld		3.10	3.67	5.27	2.30	3.06	2.23	1.56	1.94	1.94

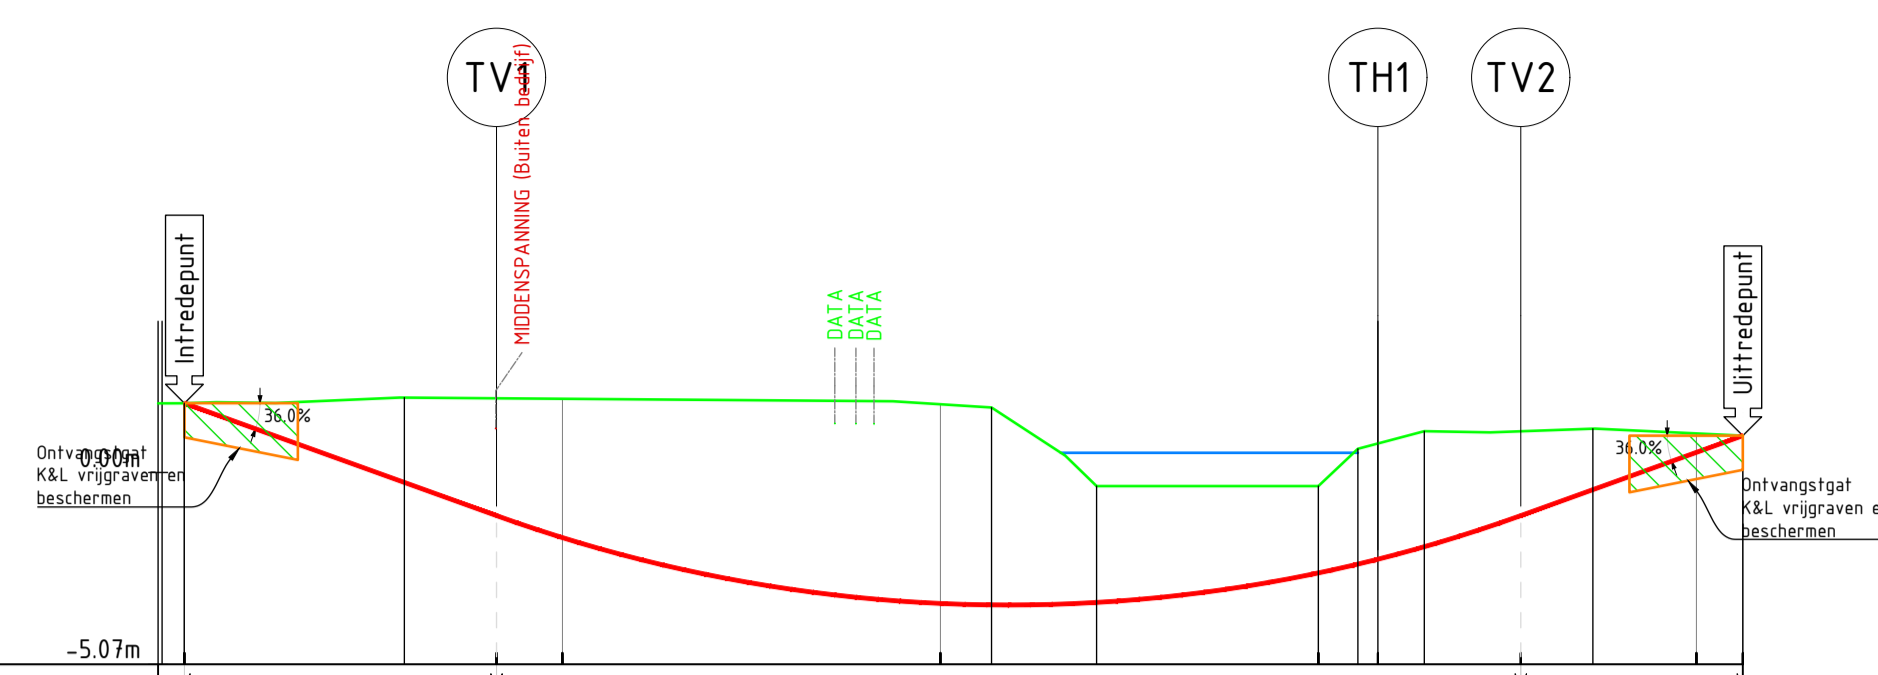

SITUATIE
Schaal Custom

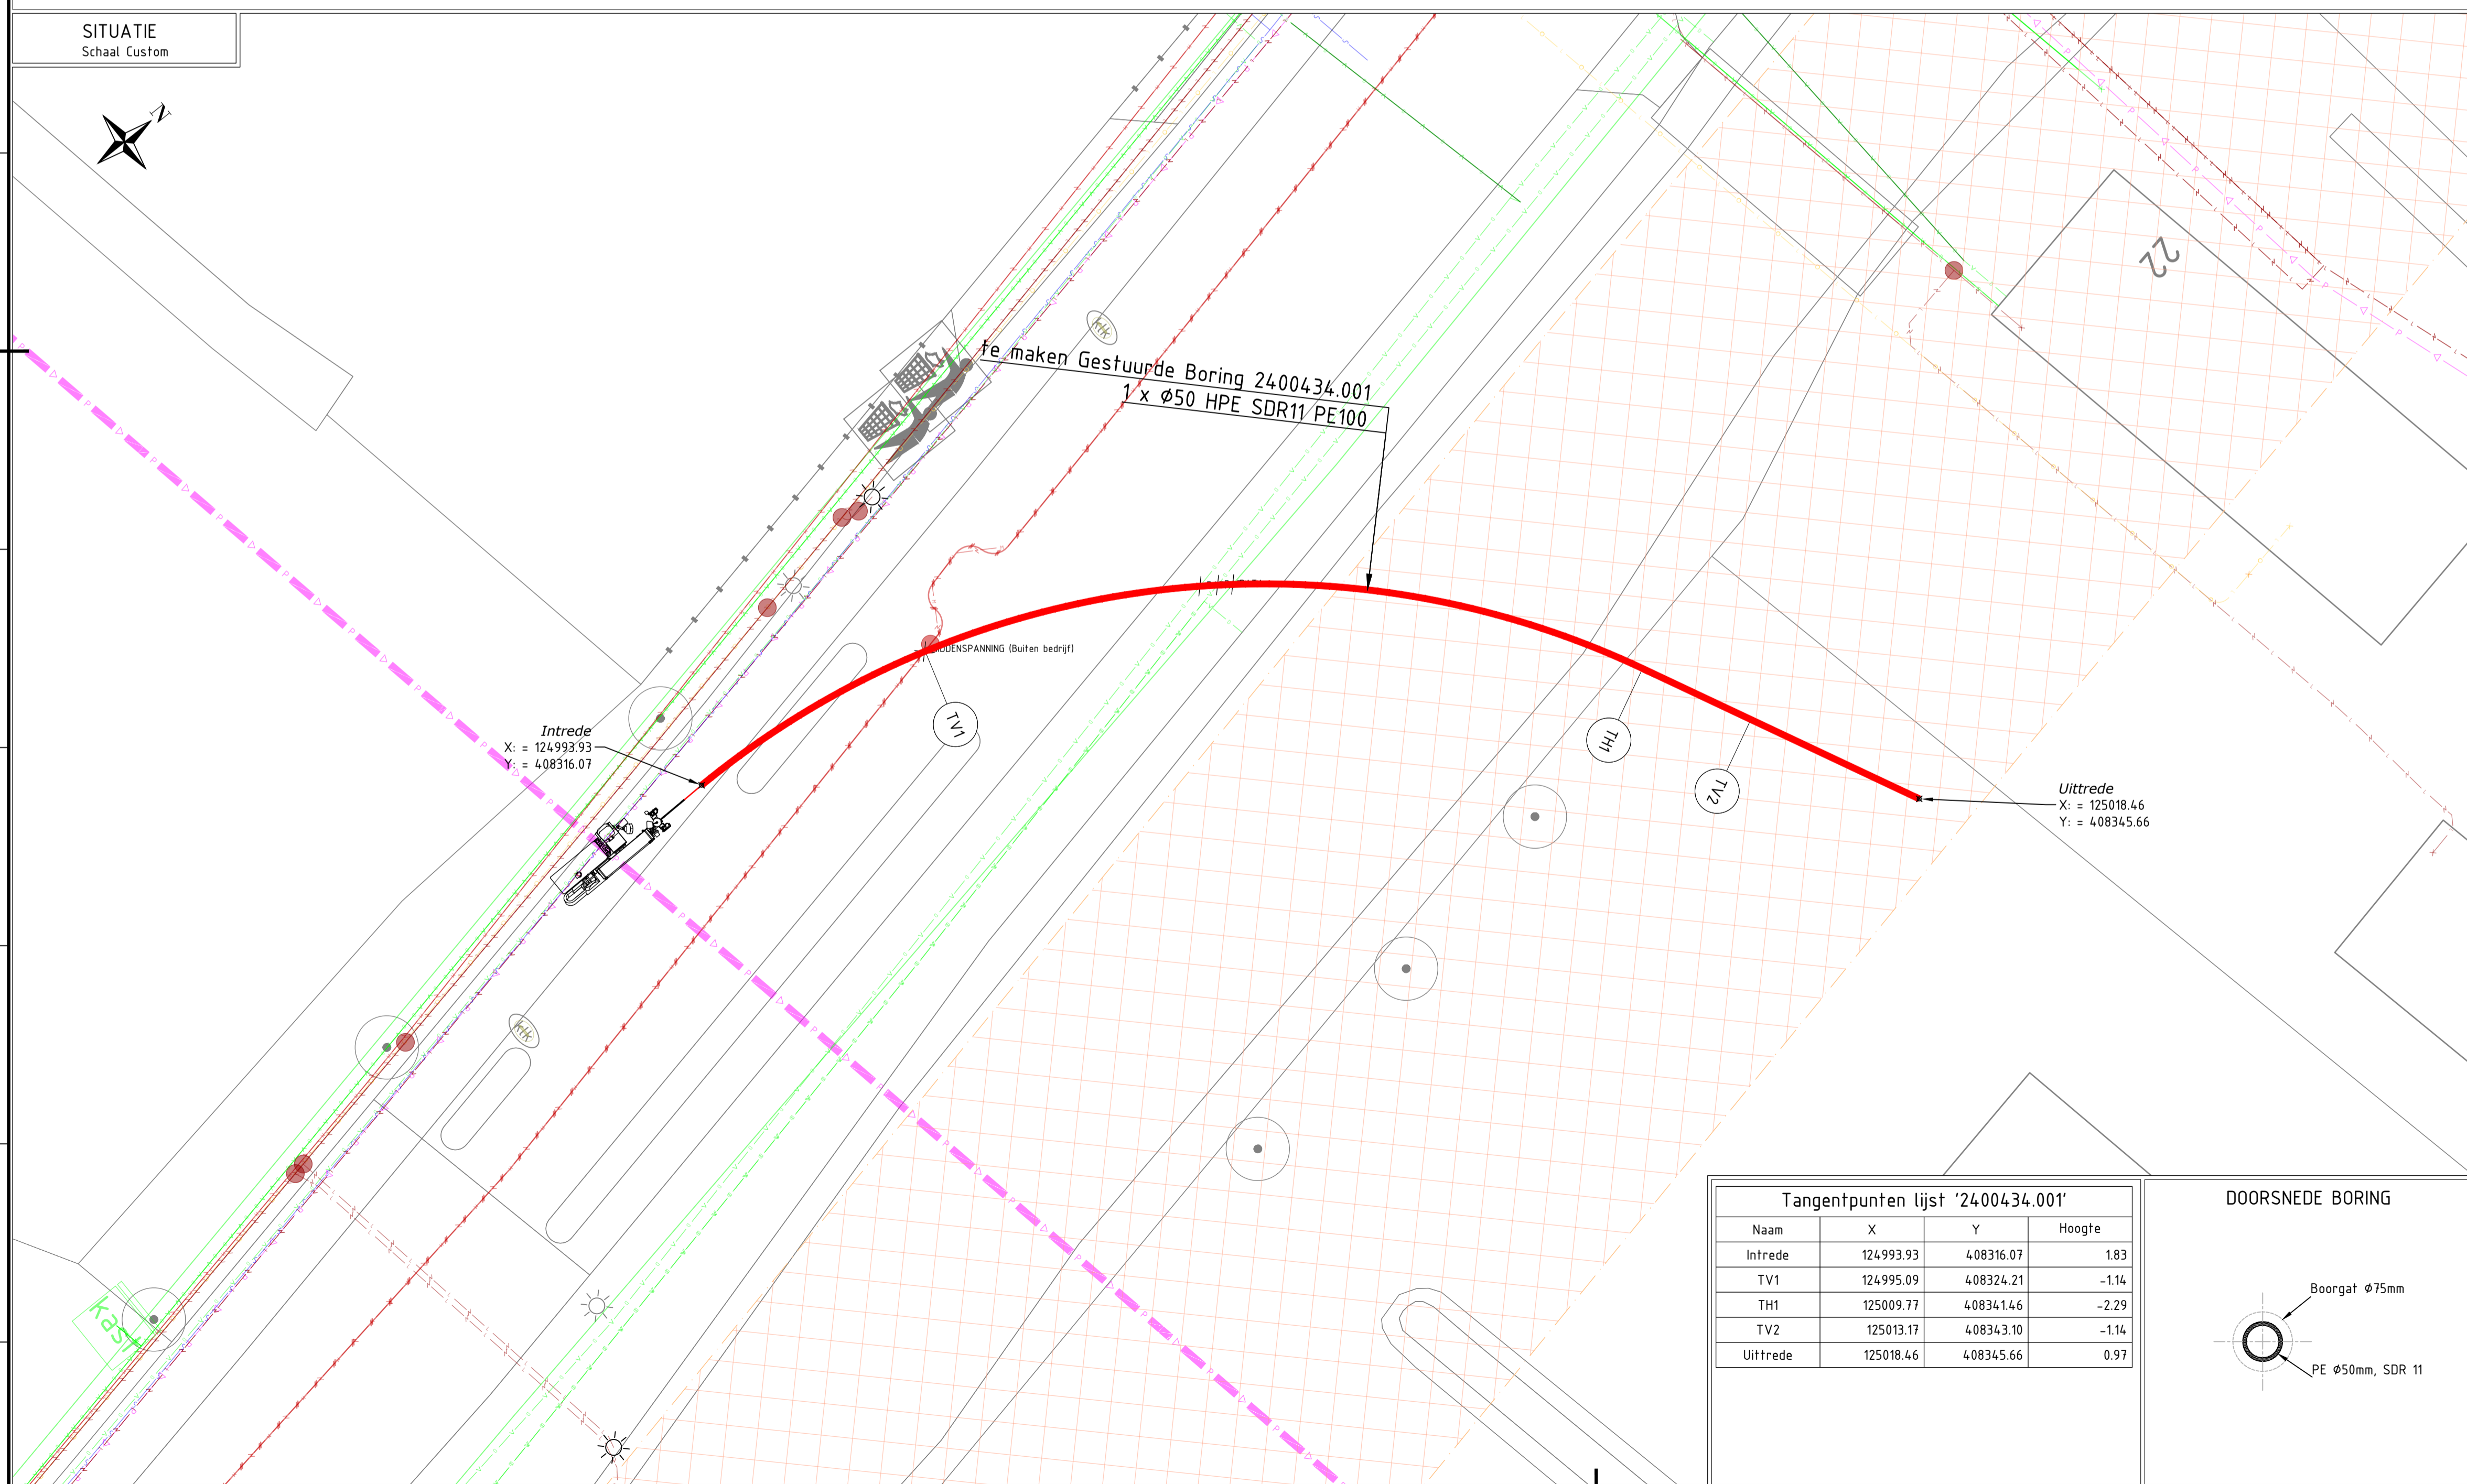

OVERZICHT
Schaal M_1:2000

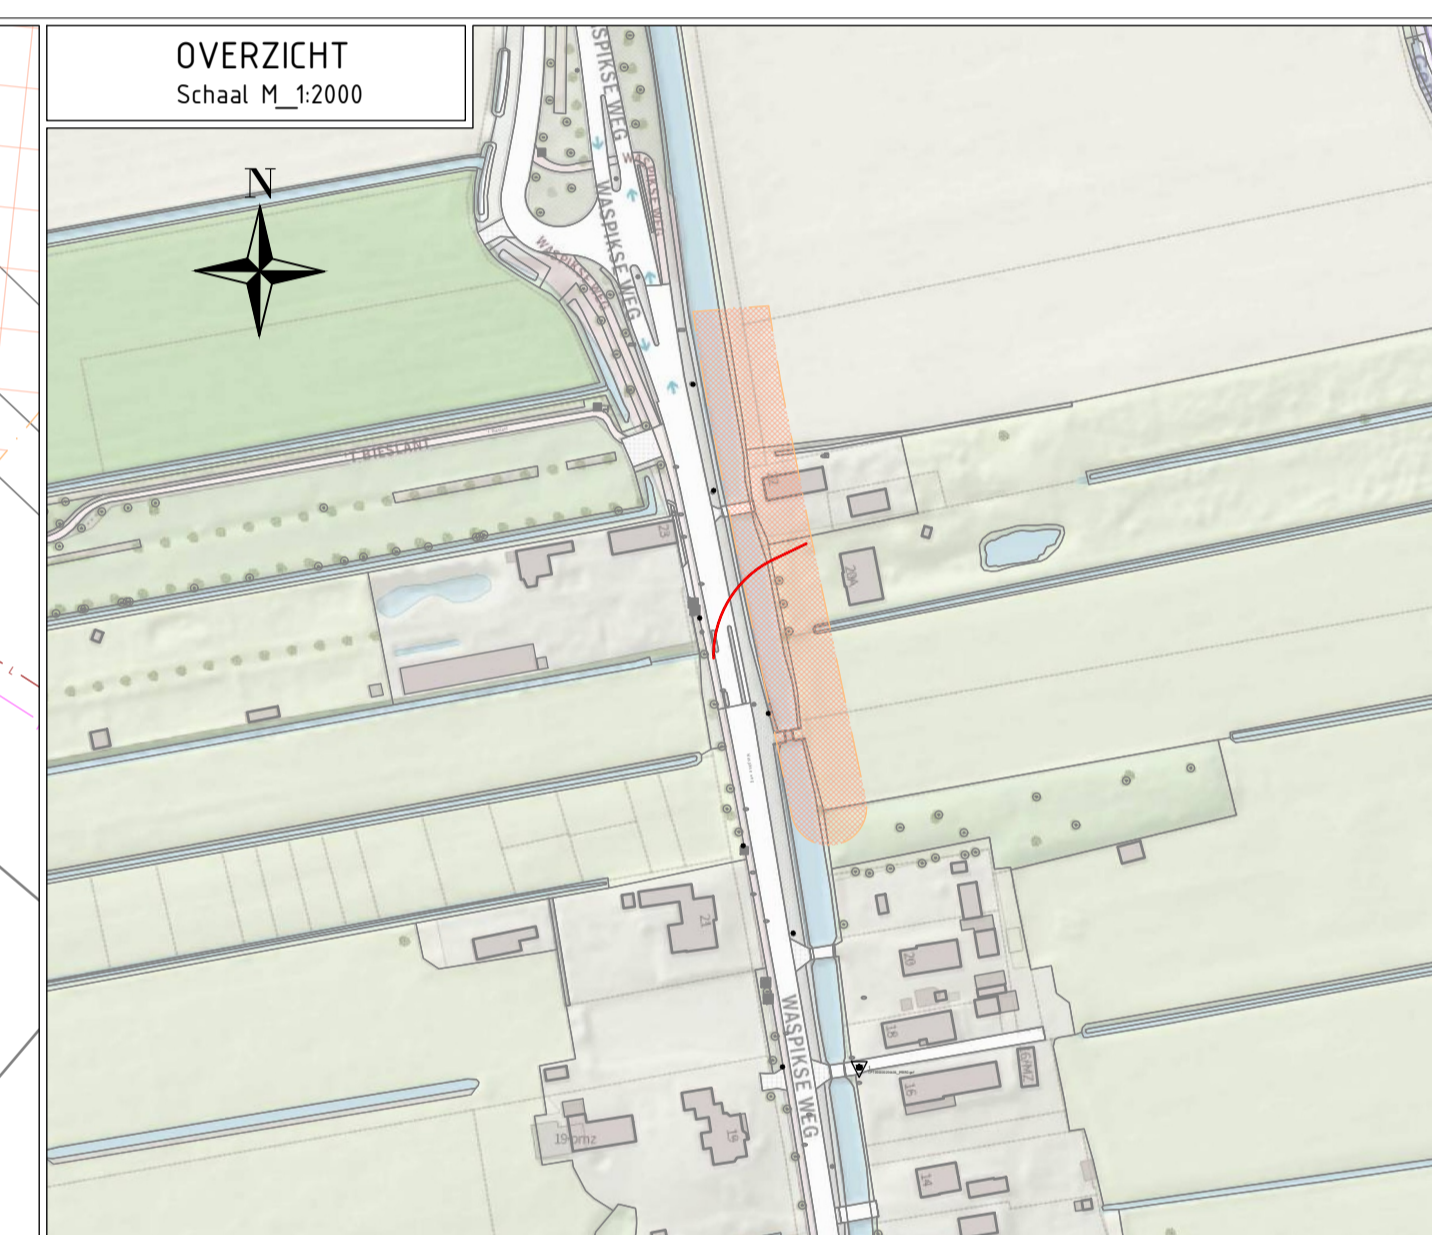

Legenda


	Datatransport	Bestaand
	Laagspanning	Bestaand
	Middenspanning	Bestaand
	Gas lage druk	Bestaand
	Gesteurde Boring	Nieuw
	Water	Bestaand
	Drukioliering	Bestaand
	Zone waterkering	Bestaand

OPMERKINGEN :
 Maten in meters, tenzij anders aangegeven
 Hoogfematen in meters f.o.v. N.A.P., tenzij anders aangegeven
 Coördinaten in RD
 Bestaande K&L ingetekend op basis van KLIC-melding
 Werkelijke ligging tijdens uitvoering controleren d.m.v. proefsleuven

Tangentpunten lijst '2400434.001'

Naam	X	Y	Hoogte
Intrede	124993.93	408316.07	1.83
TV1	124995.09	408324.21	-1.14
TH1	125009.77	408341.66	-2.29
TV2	125013.17	408343.10	-1.14
Uitrede	125018.46	408345.66	0.97

DOORSNEDE BORING

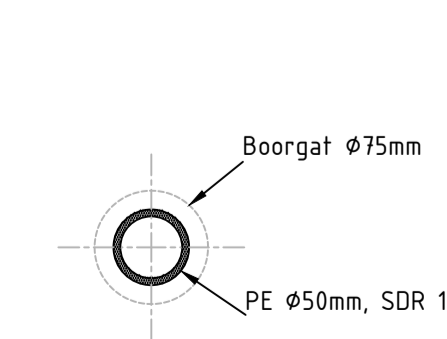

Gefekend door KvdB	Gecontroleerd door AvdB	Goedgekeurd 06-09-2024	Blad 1	Aantal 1	Status Definitief Ontwerp
Projector. Opdrachtgever:	Projector.	Schaal DIV	Formaat A1	Datum uitgifte 06-09-2024	

Opdrachtgever
Kanters B.V.
 Projectomschrijving
Gesteurde Boring 1 x Ø50 HPE SDR11 PE100
 tbv aanleg huisaansluiting persriool
 Locatie
 Waspikse weg te 's-Gravenmoer