




Renvooi

Topografie
Bestaand


Watergang
Ontwerp

Inrichtingsplan
Ontwerp


Boom
Bestaand

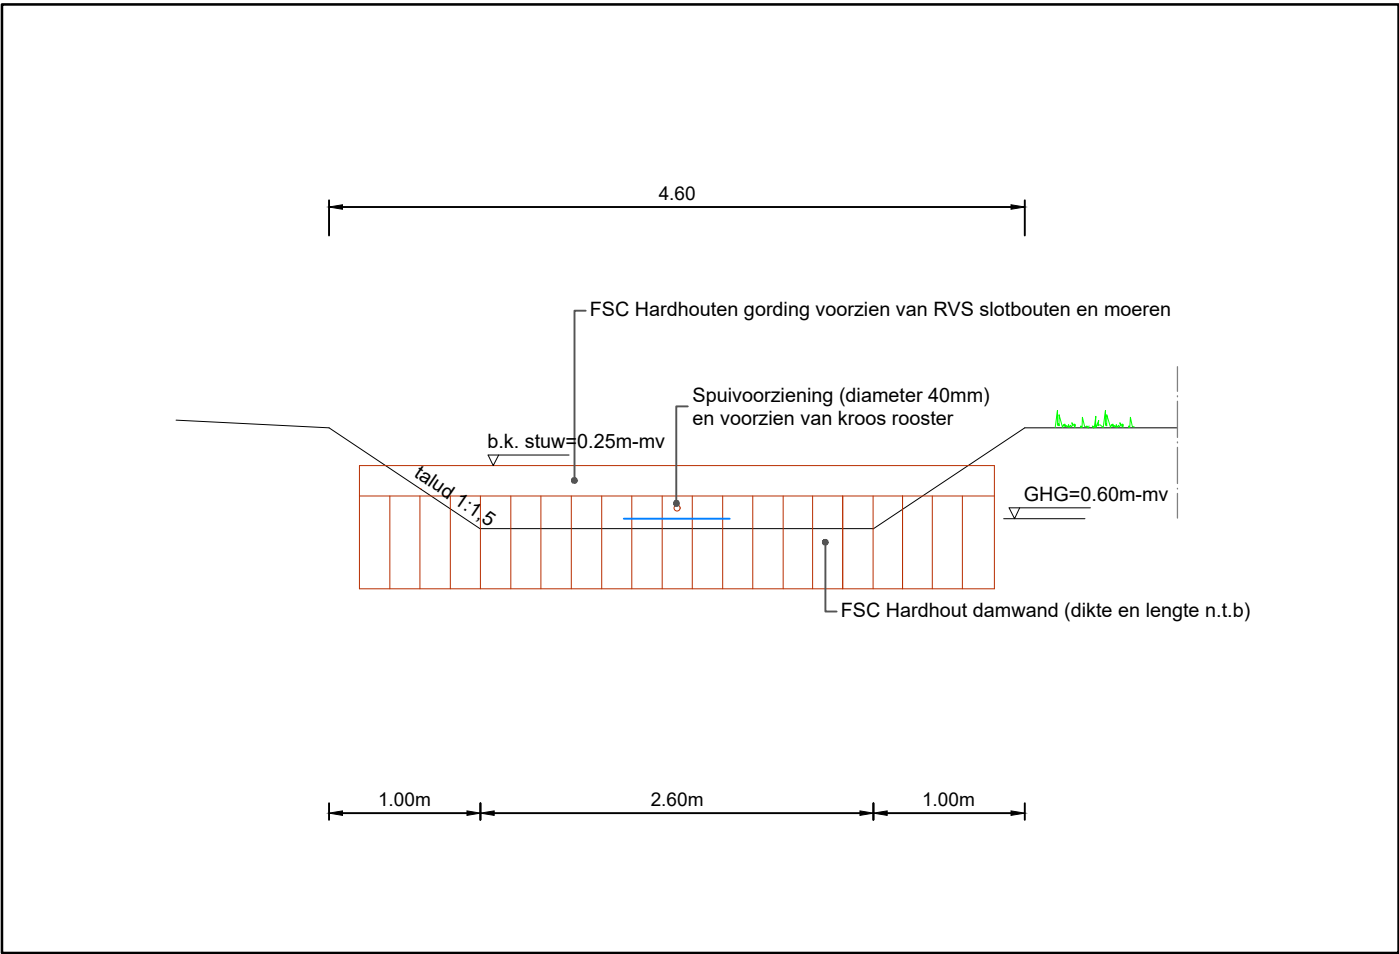

Doorsnede A-A' - Principe detail: Stuw
Schaal 1:50

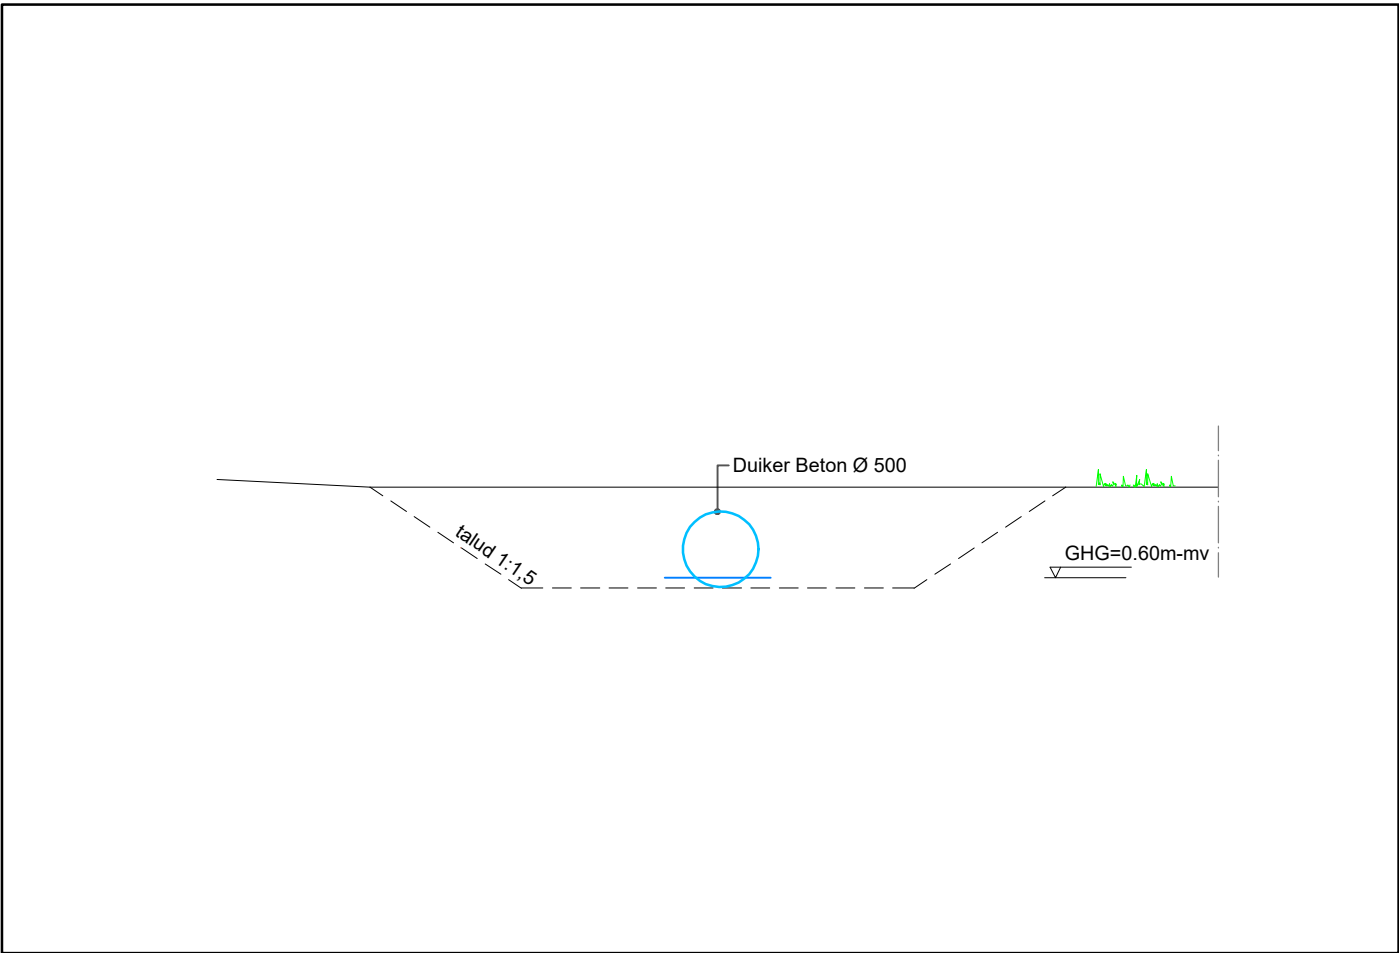

Doorsnede Duikers
Schaal 1:50

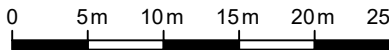

Maten in meters en materiaalmaten in millimeters, tenzij anders vermeld.
Peilmaten in meters t.o.v. N.A.P.



Opdrachtgever EuroParcs				Status Definitief
Project EuroParcs Kaatsheuvel				Tekeningnummer SW001
Onderdeel Ontwerp Stuw				Versie V3.0
Schaal 1:500	Formaat A1	Datum 11-11-2024	Getekend SvdW	Projectnummer -