
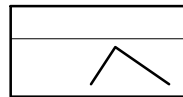


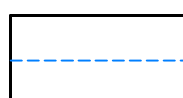

Renvooi

Topografie
Bestand


Waterlijn
Bestand

Inrichtingsplan

Asfaltverharding
Ontwerp


Halfverharding
Ontwerp


Parkeren
Ontwerp

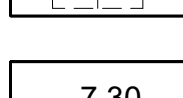
Weghoogten
Ontwerp

7.30


Lichtmast
Ontwerp
Lichtpunthoogte 4m

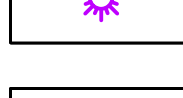Lichtmast
Ontwerp
Lichtpunthoogte 1m

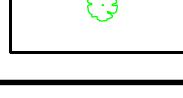
Boom
Bestand

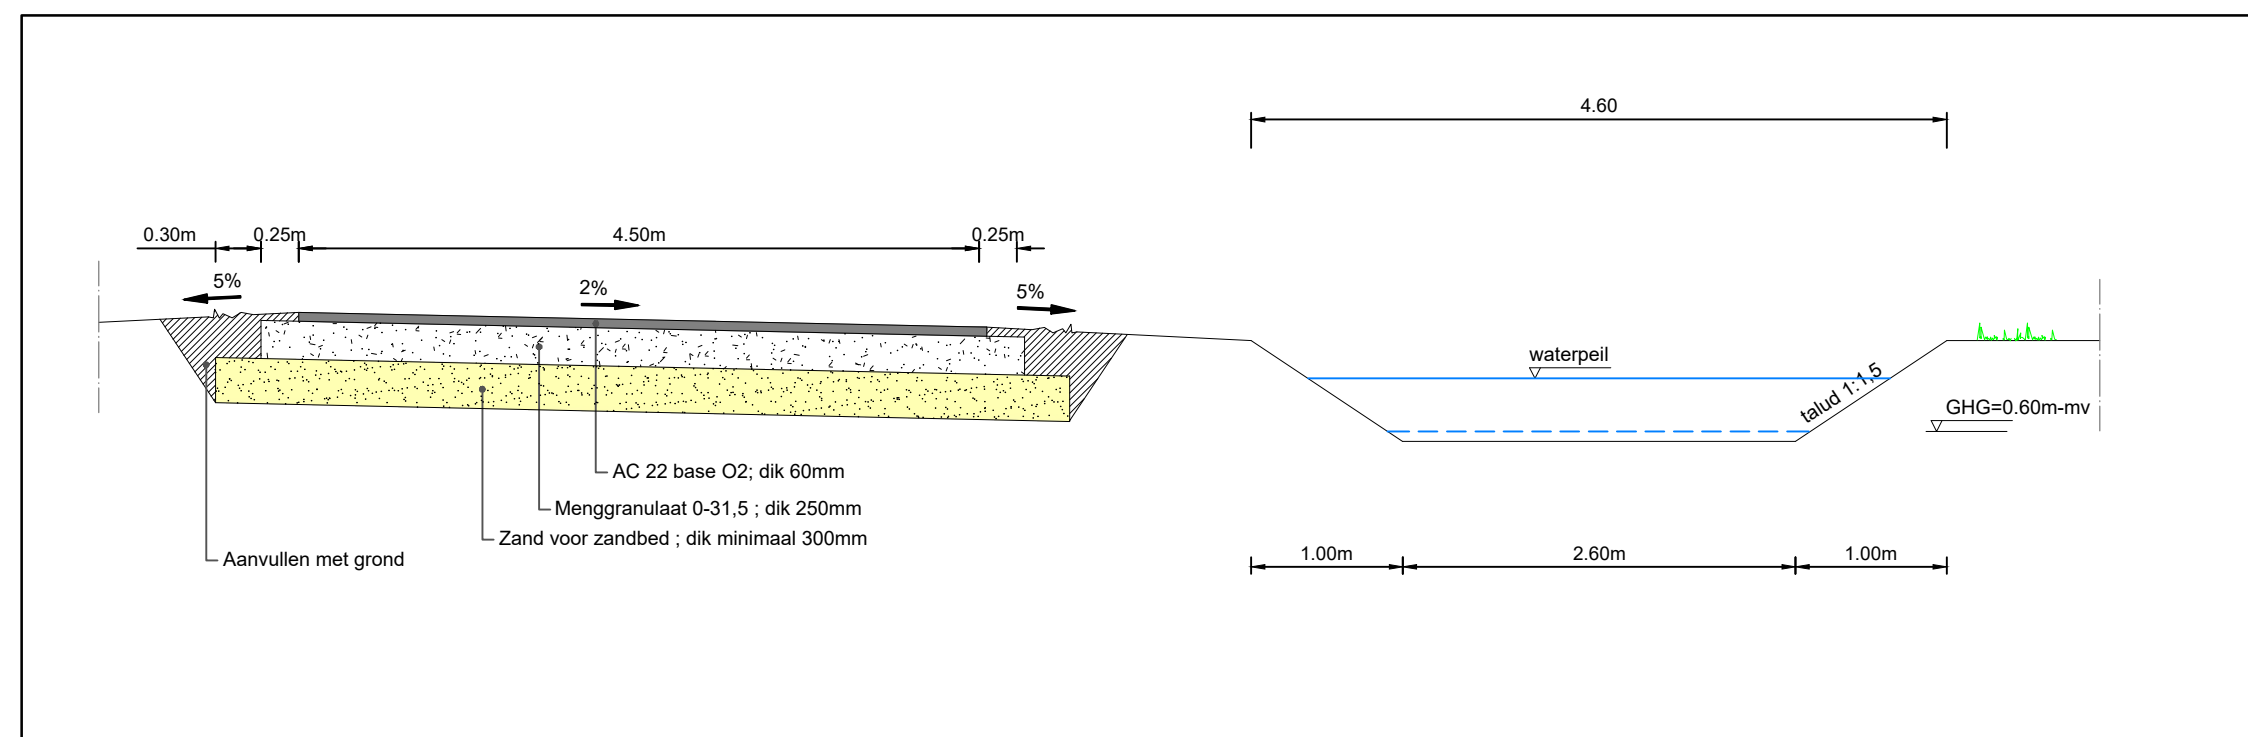


Doorsnede E-E' - Principe detail: Rijbaan/Watergang
Schaal 1:50

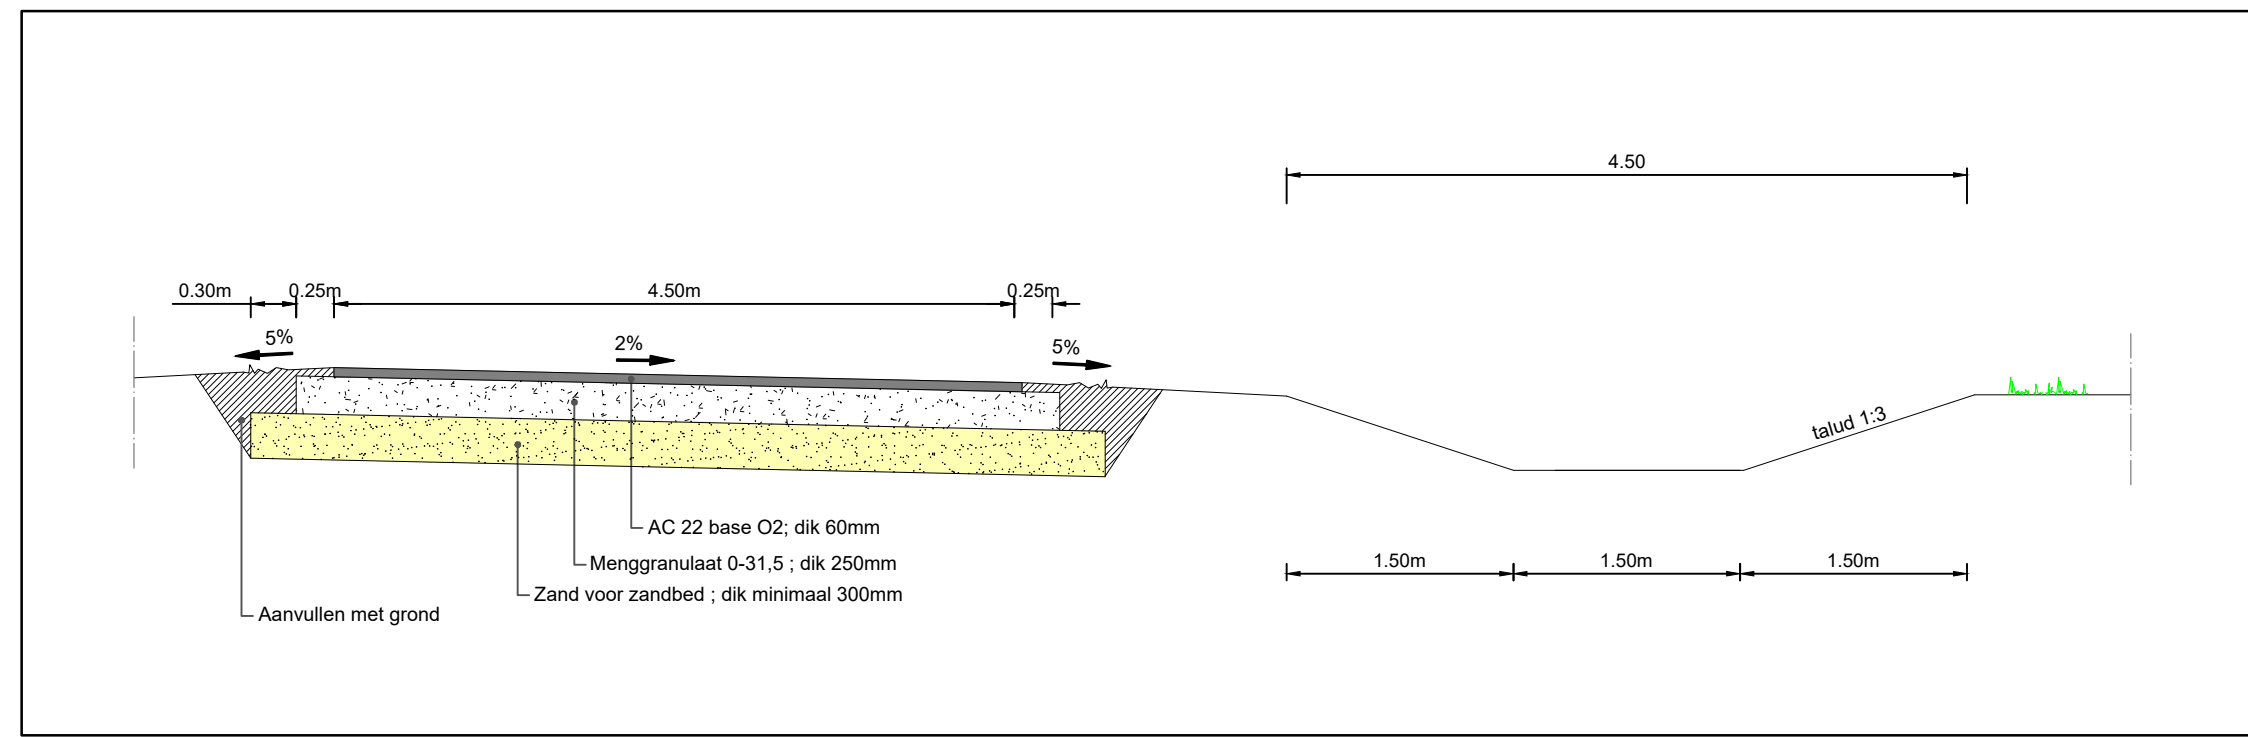


Doorsnede F-F' - Principe detail: Rijbaan/Greppel
Schaal 1:50

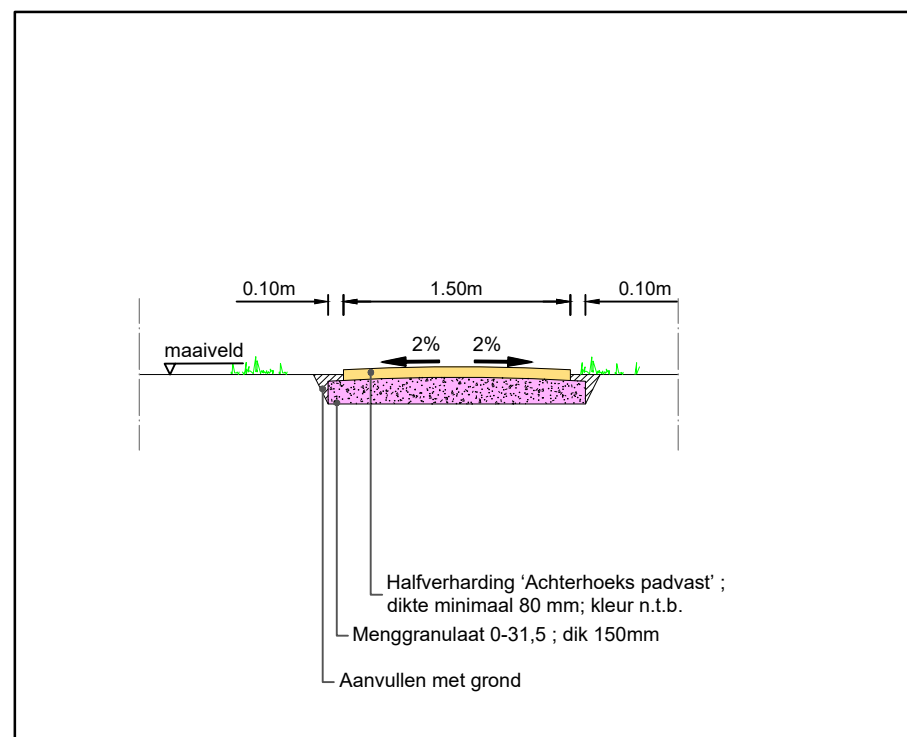


Doorsnede A-A' - Principe detail: wandelpad
Schaal 1:50

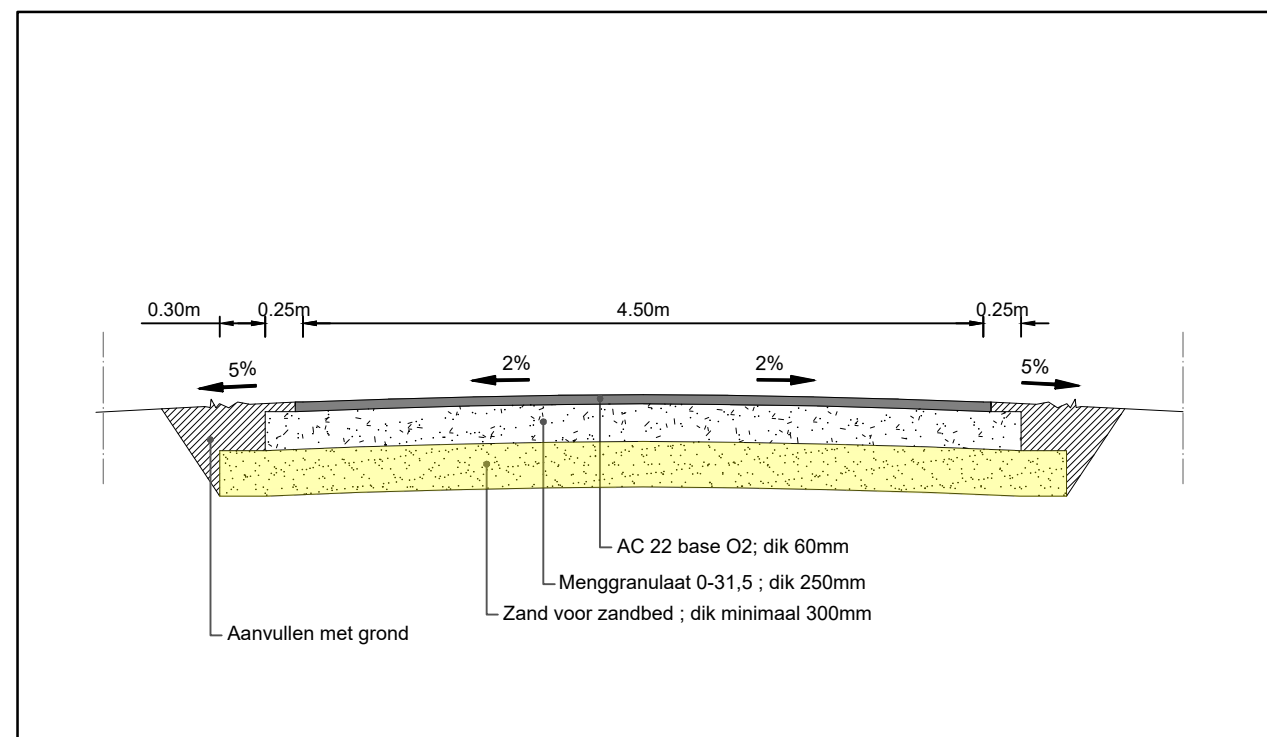


Doorsnede B-B' - Principe detail: Rijbaan
Schaal 1:50

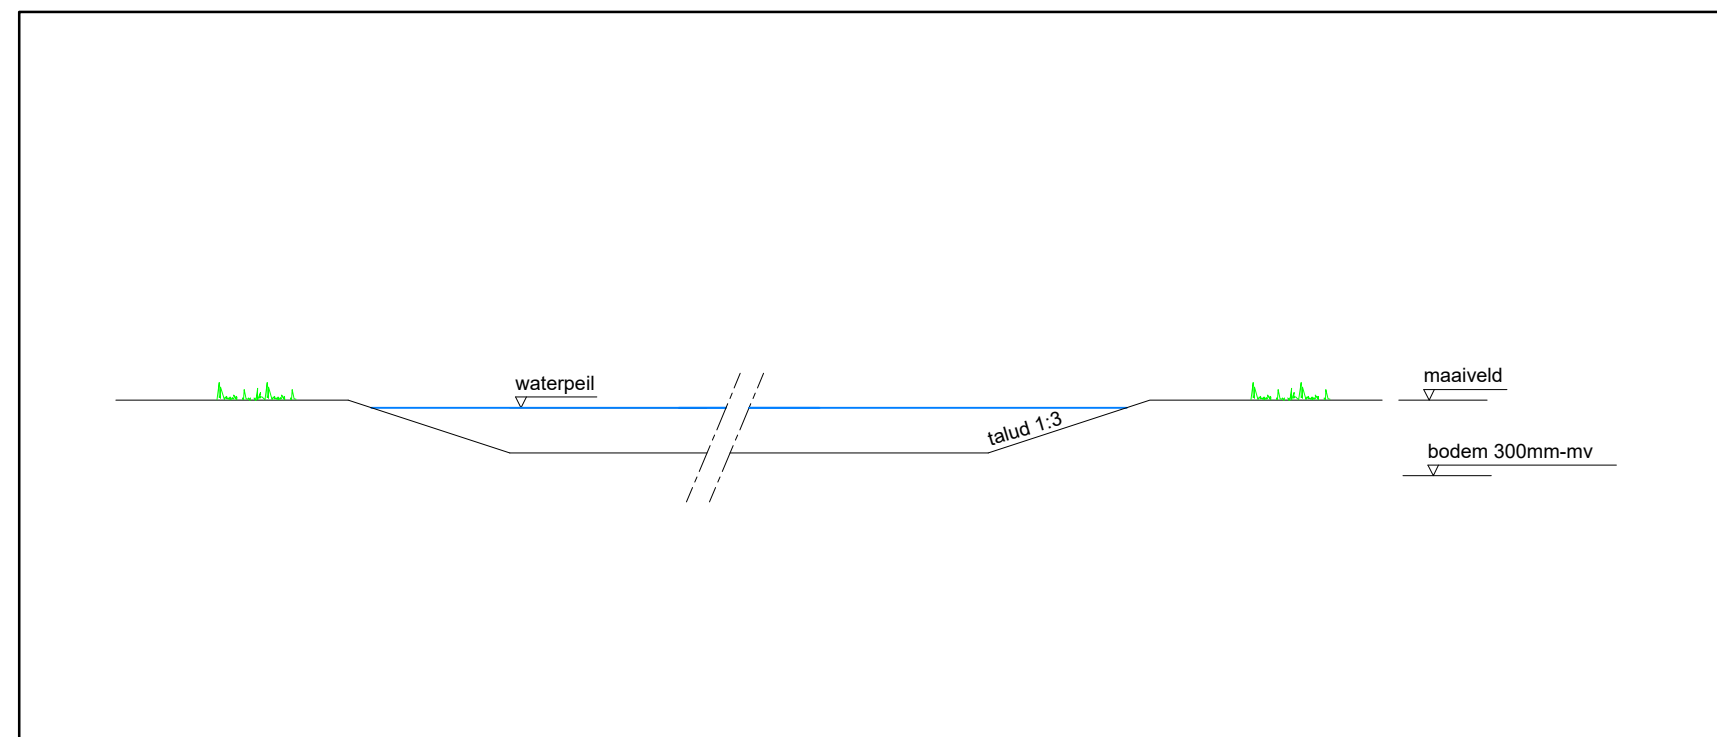

Doorsnede C-C' - Principe detail: Wadi
Schaal 1:50

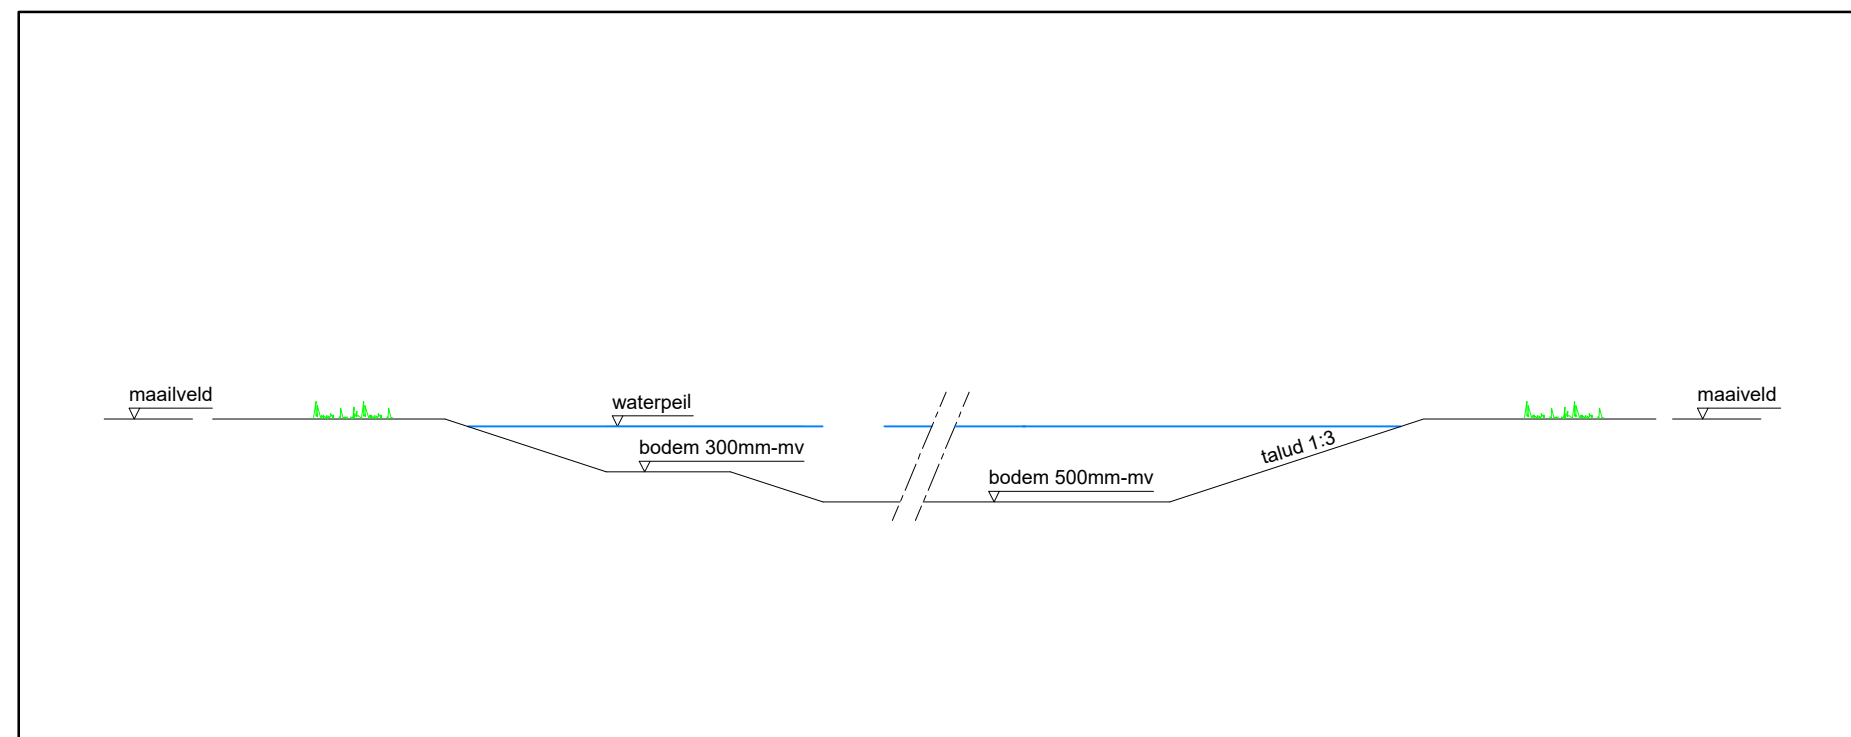

Doorsnede D-D' - Principe detail: Wadi
Schaal 1:50

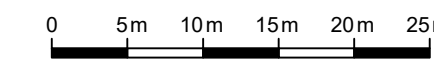

Maten in meters en materiaalmaten in millimeters, tenzij anders vermeld.
Pallmaten in meters t.o.v. N.A.P.



Opdrachtgever EuroParcs	Status Definitief
Project EuroParcs Kaatsheuvel	Tekeningnummer IP001
Onderdeel Inrichtingsplan	Versie V6.0
Schaal 1:500	Formaat A0
Datum 13-10-2024	Getekend SvdW
	Projectnummer -

