



# Plan Algemene Gehandicapten Parkeerplaatsen Binnenstad

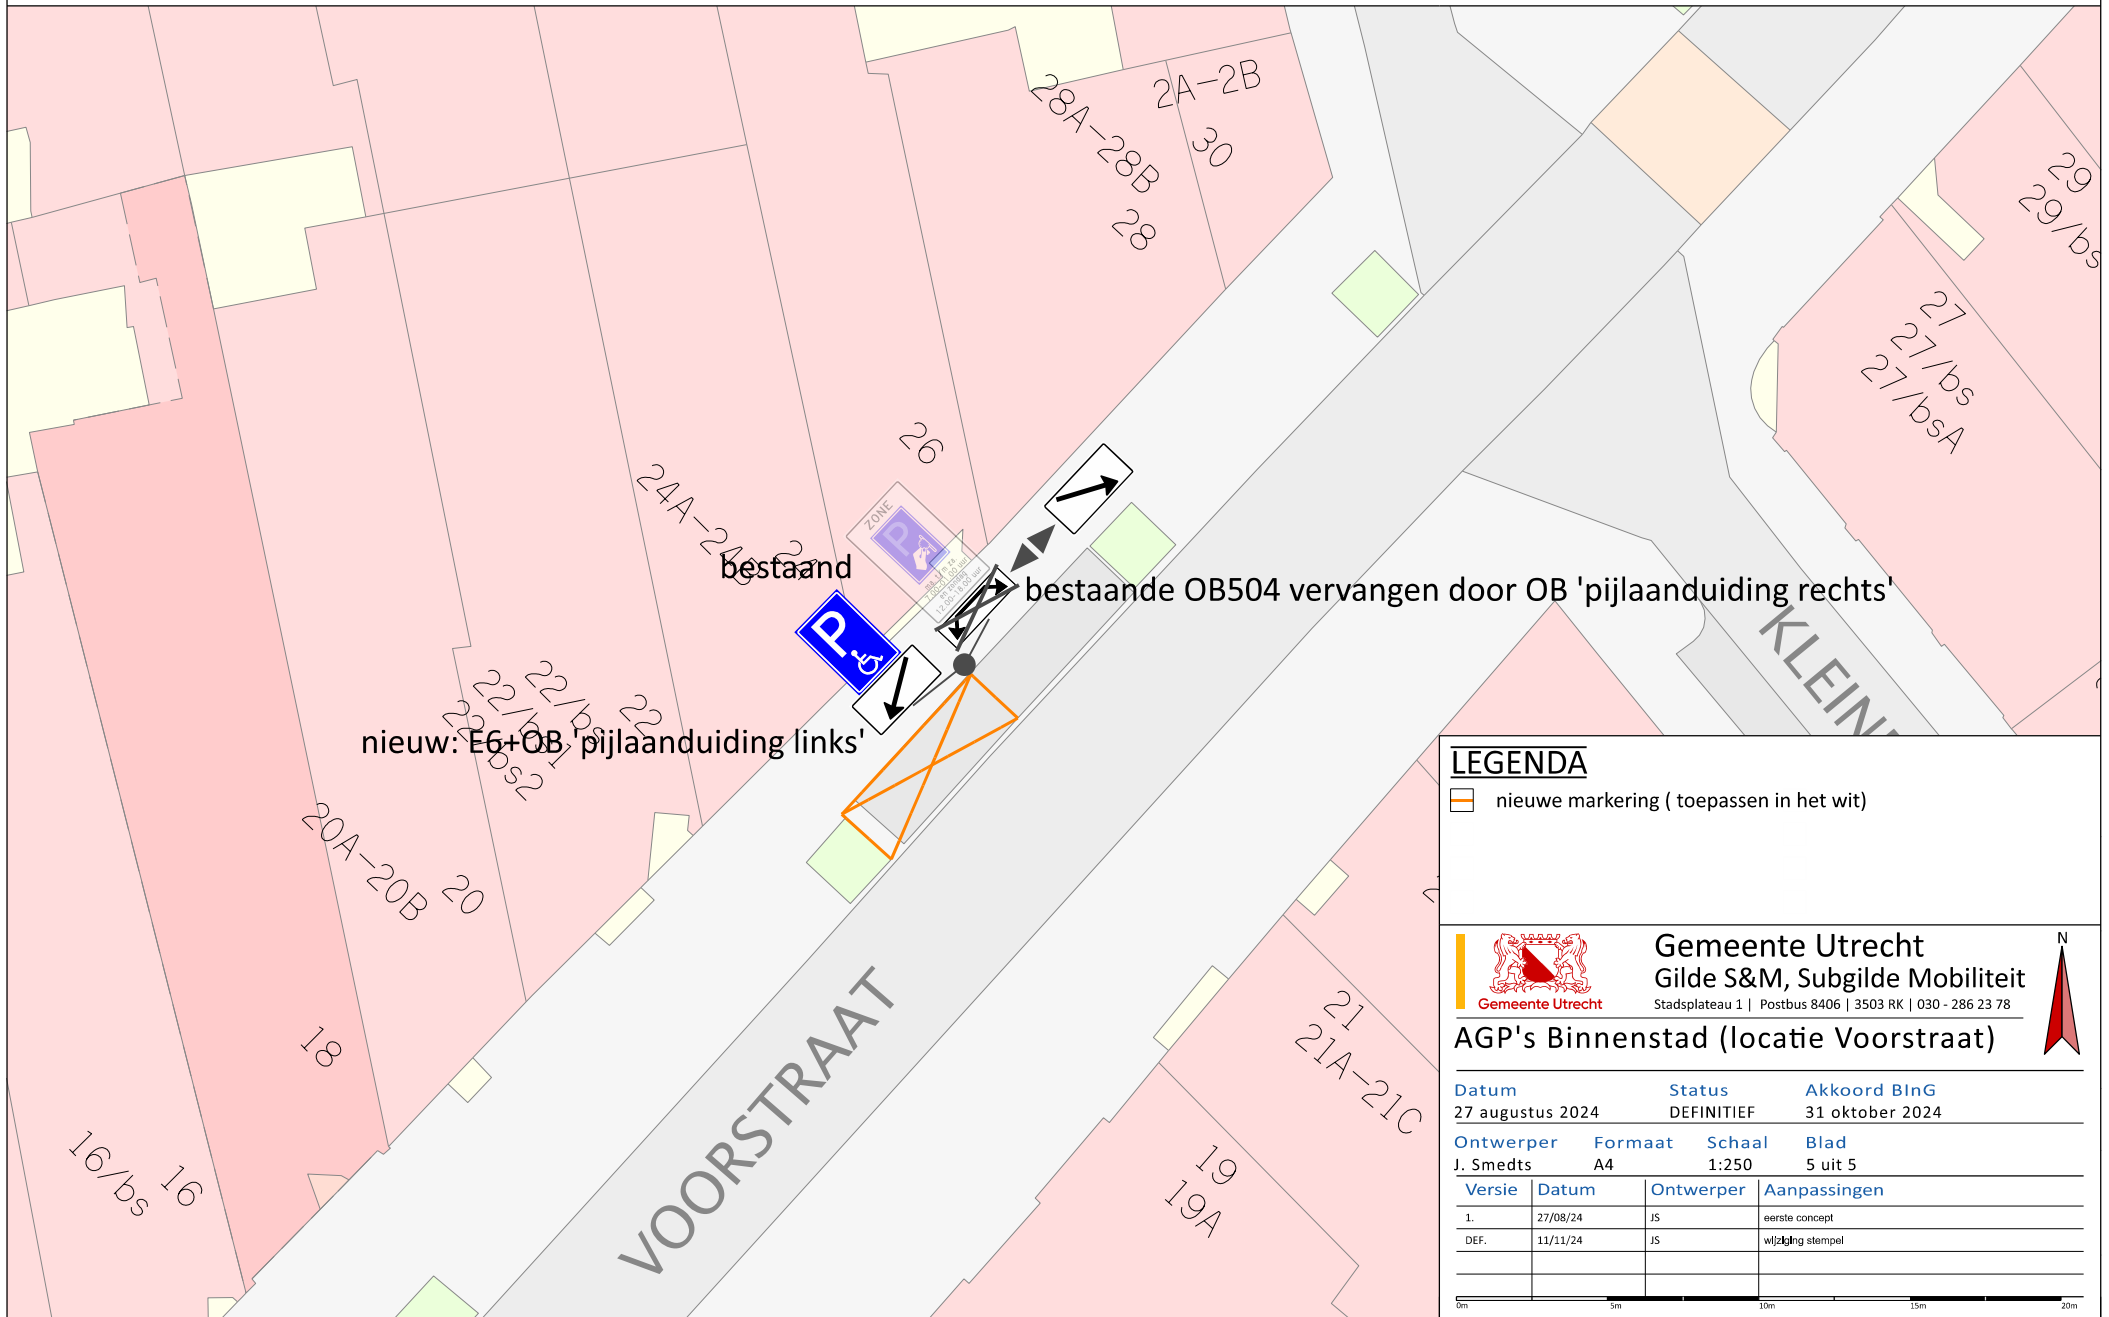


## LEGENDA

 nieuwe markering (toepassen in het wit)



**Gemeente Utrecht**  
 Gilde S&M, Subgilde Mobiliteit  
 Stadsplateau 1 | Postbus 8406 | 3503 RK | 030 - 286 23 78

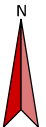

## AGP's Binnenstad (locatie Voorstraat)

<b>Datum</b> 27 augustus 2024	<b>Status</b> DEFINITIEF	<b>Akkoord BinG</b> 31 oktober 2024
----------------------------------	-----------------------------	--

<b>Ontwerper</b> J. Smedts	<b>Formaat</b> A4	<b>Schaal</b> 1:250	<b>Blad</b> 5 uit 5
-------------------------------	----------------------	------------------------	------------------------

Versie	Datum	Ontwerper	Aanpassingen
1.	27/08/24	JS	eerste concept
DEF.	11/11/24	JS	wijziging stempel

0m 5m 10m 15m 20m