


Plan Algemene Gehandicapten Parkeerplaatsen Binnenstad

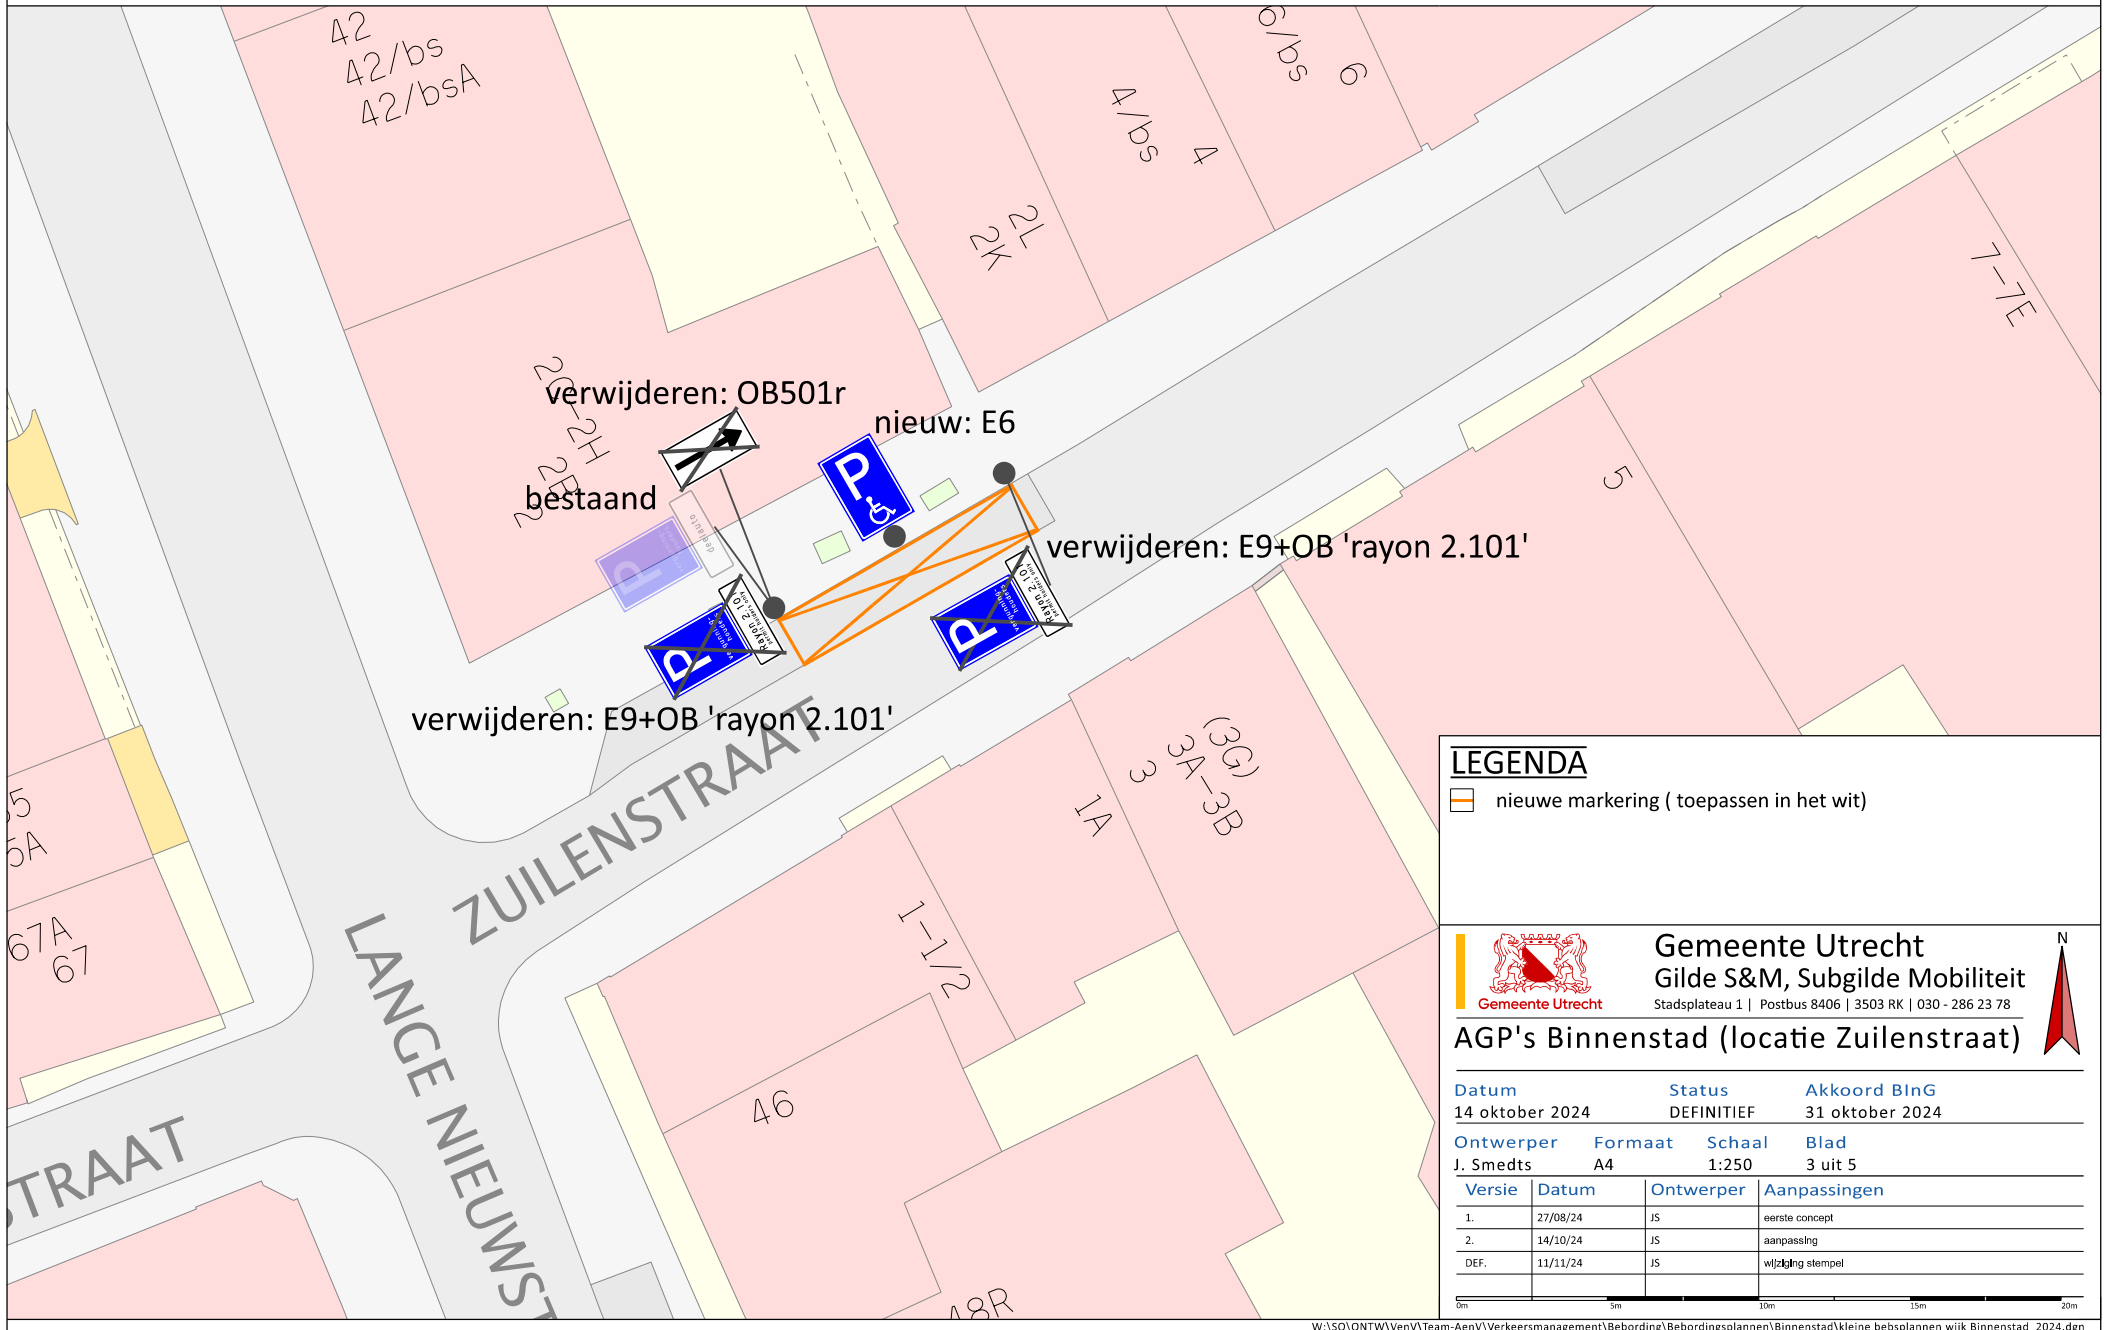

LEGENDA

nieuwe markering (toepassen in het wit)

Gemeente Utrecht
 Gilde S&M, Subgilde Mobiliteit
 Stadsplateau 1 | Postbus 8406 | 3503 RK | 030 - 286 23 78

AGP's Binnenstad (locatie Zuilenstraat)

Datum	Status	Akkoord BinG
14 oktober 2024	DEFINITIEF	31 oktober 2024

Ontwerper	Formaat	Schaal	Blad
J. Smedts	A4	1:250	3 uit 5

Versie	Datum	Ontwerper	Aanpassingen
1.	27/08/24	JS	eerste concept
2.	14/10/24	JS	aanpassing
DEF.	11/11/24	JS	wijziging stempel

0m 5m 10m 15m 20m