



Plan Algemene Gehandicapten Parkeerplaats Annastraat

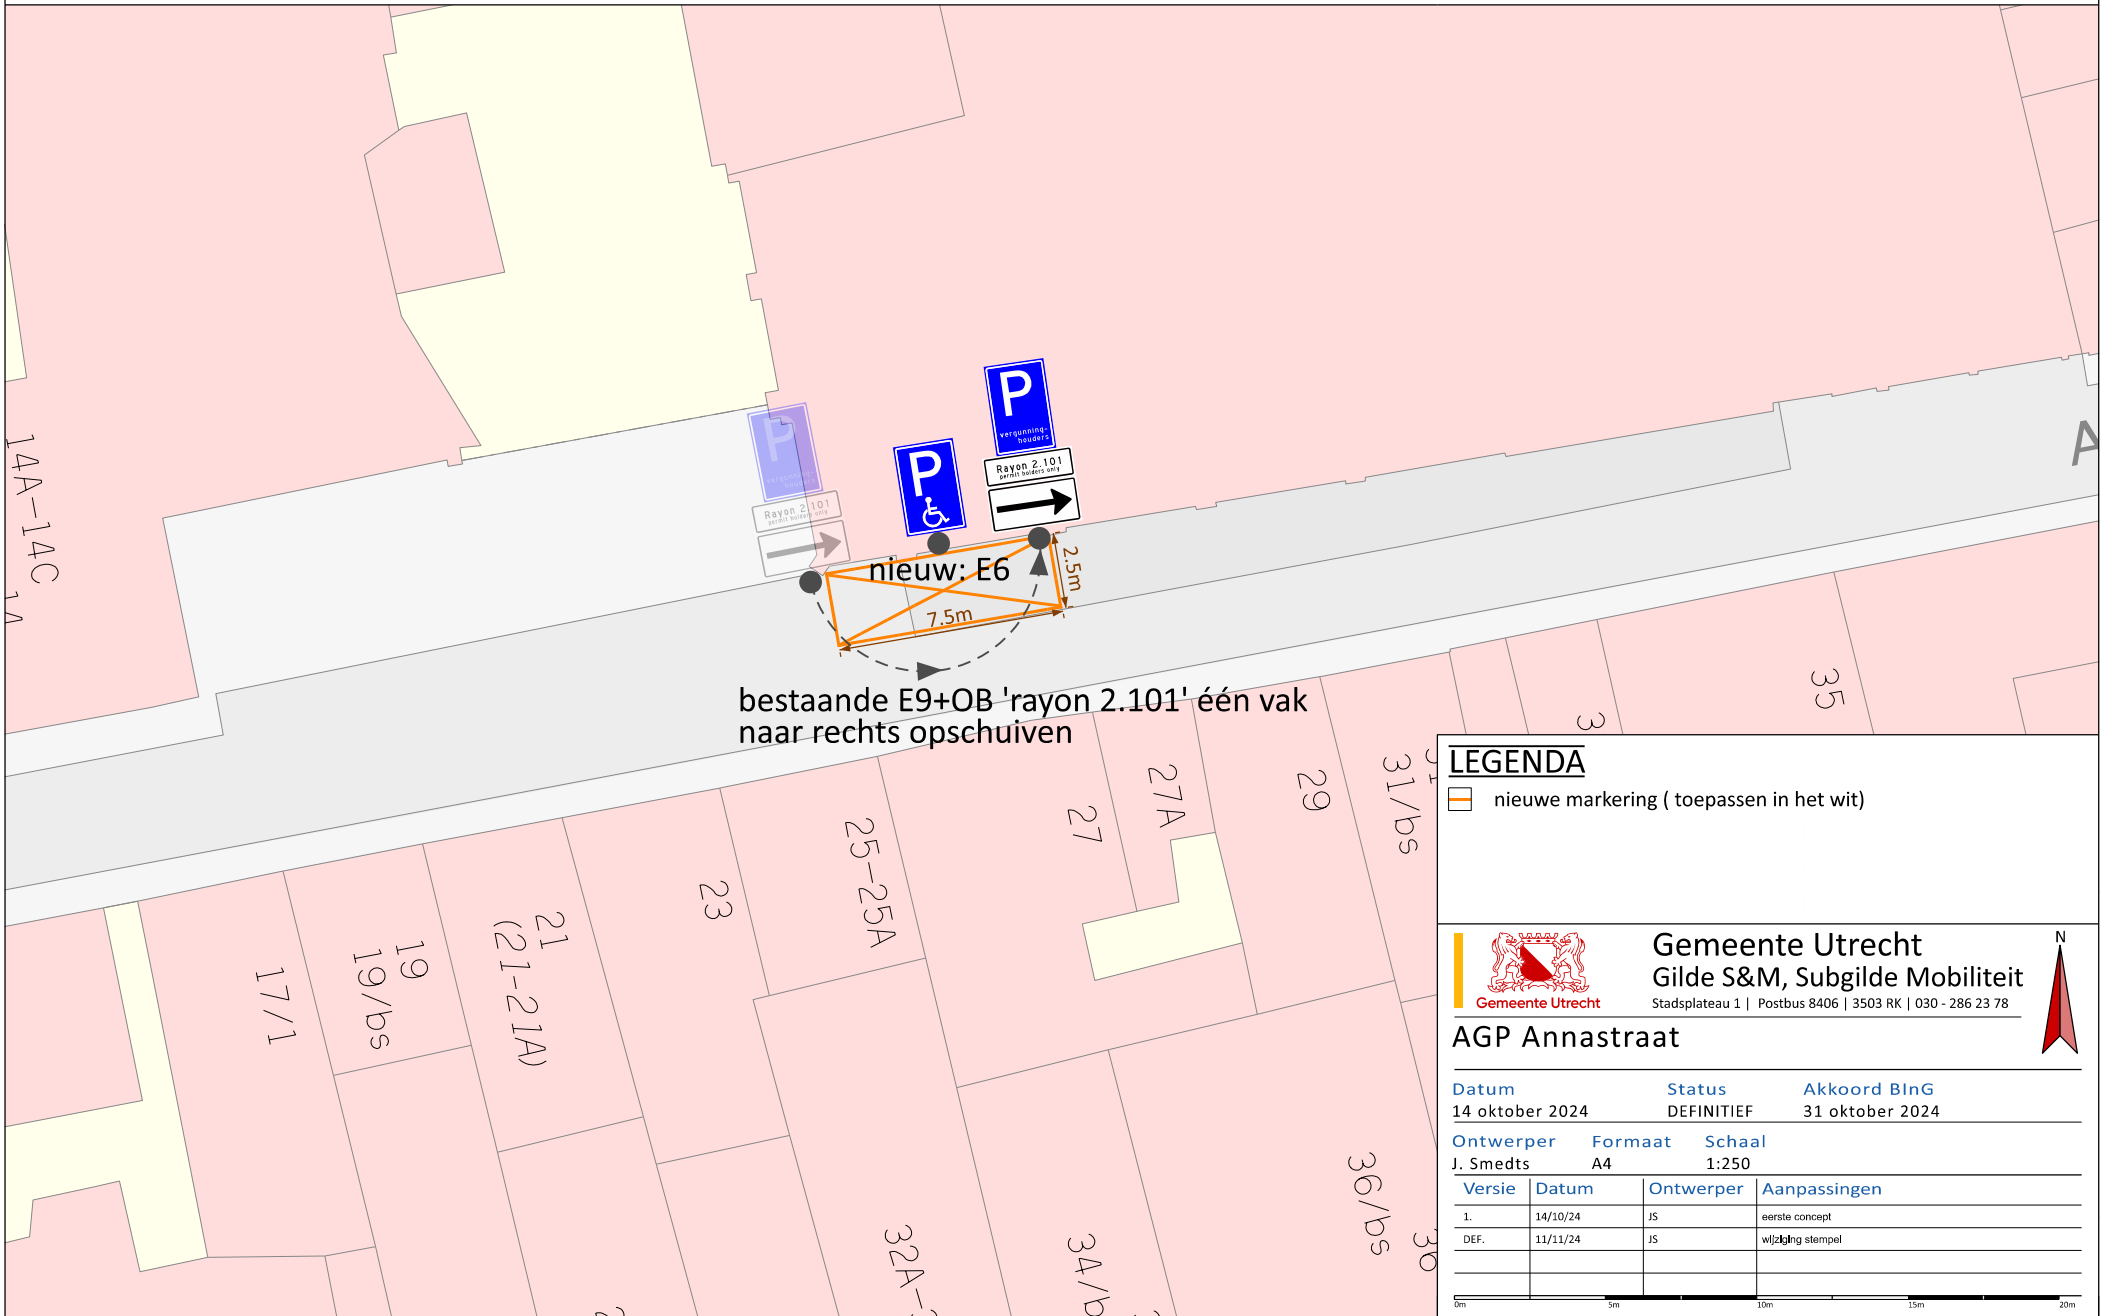


LEGENDA

 nieuwe markering (toepassen in het wit)



Gemeente Utrecht
 Gilde S&M, Subgilde Mobiliteit
 Stadsplateau 1 | Postbus 8406 | 3503 RK | 030 - 286 23 78

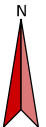

AGP Annastraat

Datum 14 oktober 2024 **Status** DEFINITIEF **Akkoord BinG** 31 oktober 2024

Ontwerper J. Smedts **Formaat** A4 **Schaal** 1:250

Versie	Datum	Ontwerper	Aanpassingen
1.	14/10/24	JS	eerste concept
DEF.	11/11/24	JS	wijziging stempel

