



Plan Algemene Gehandicapten Parkeerplaatsen Binnenstad

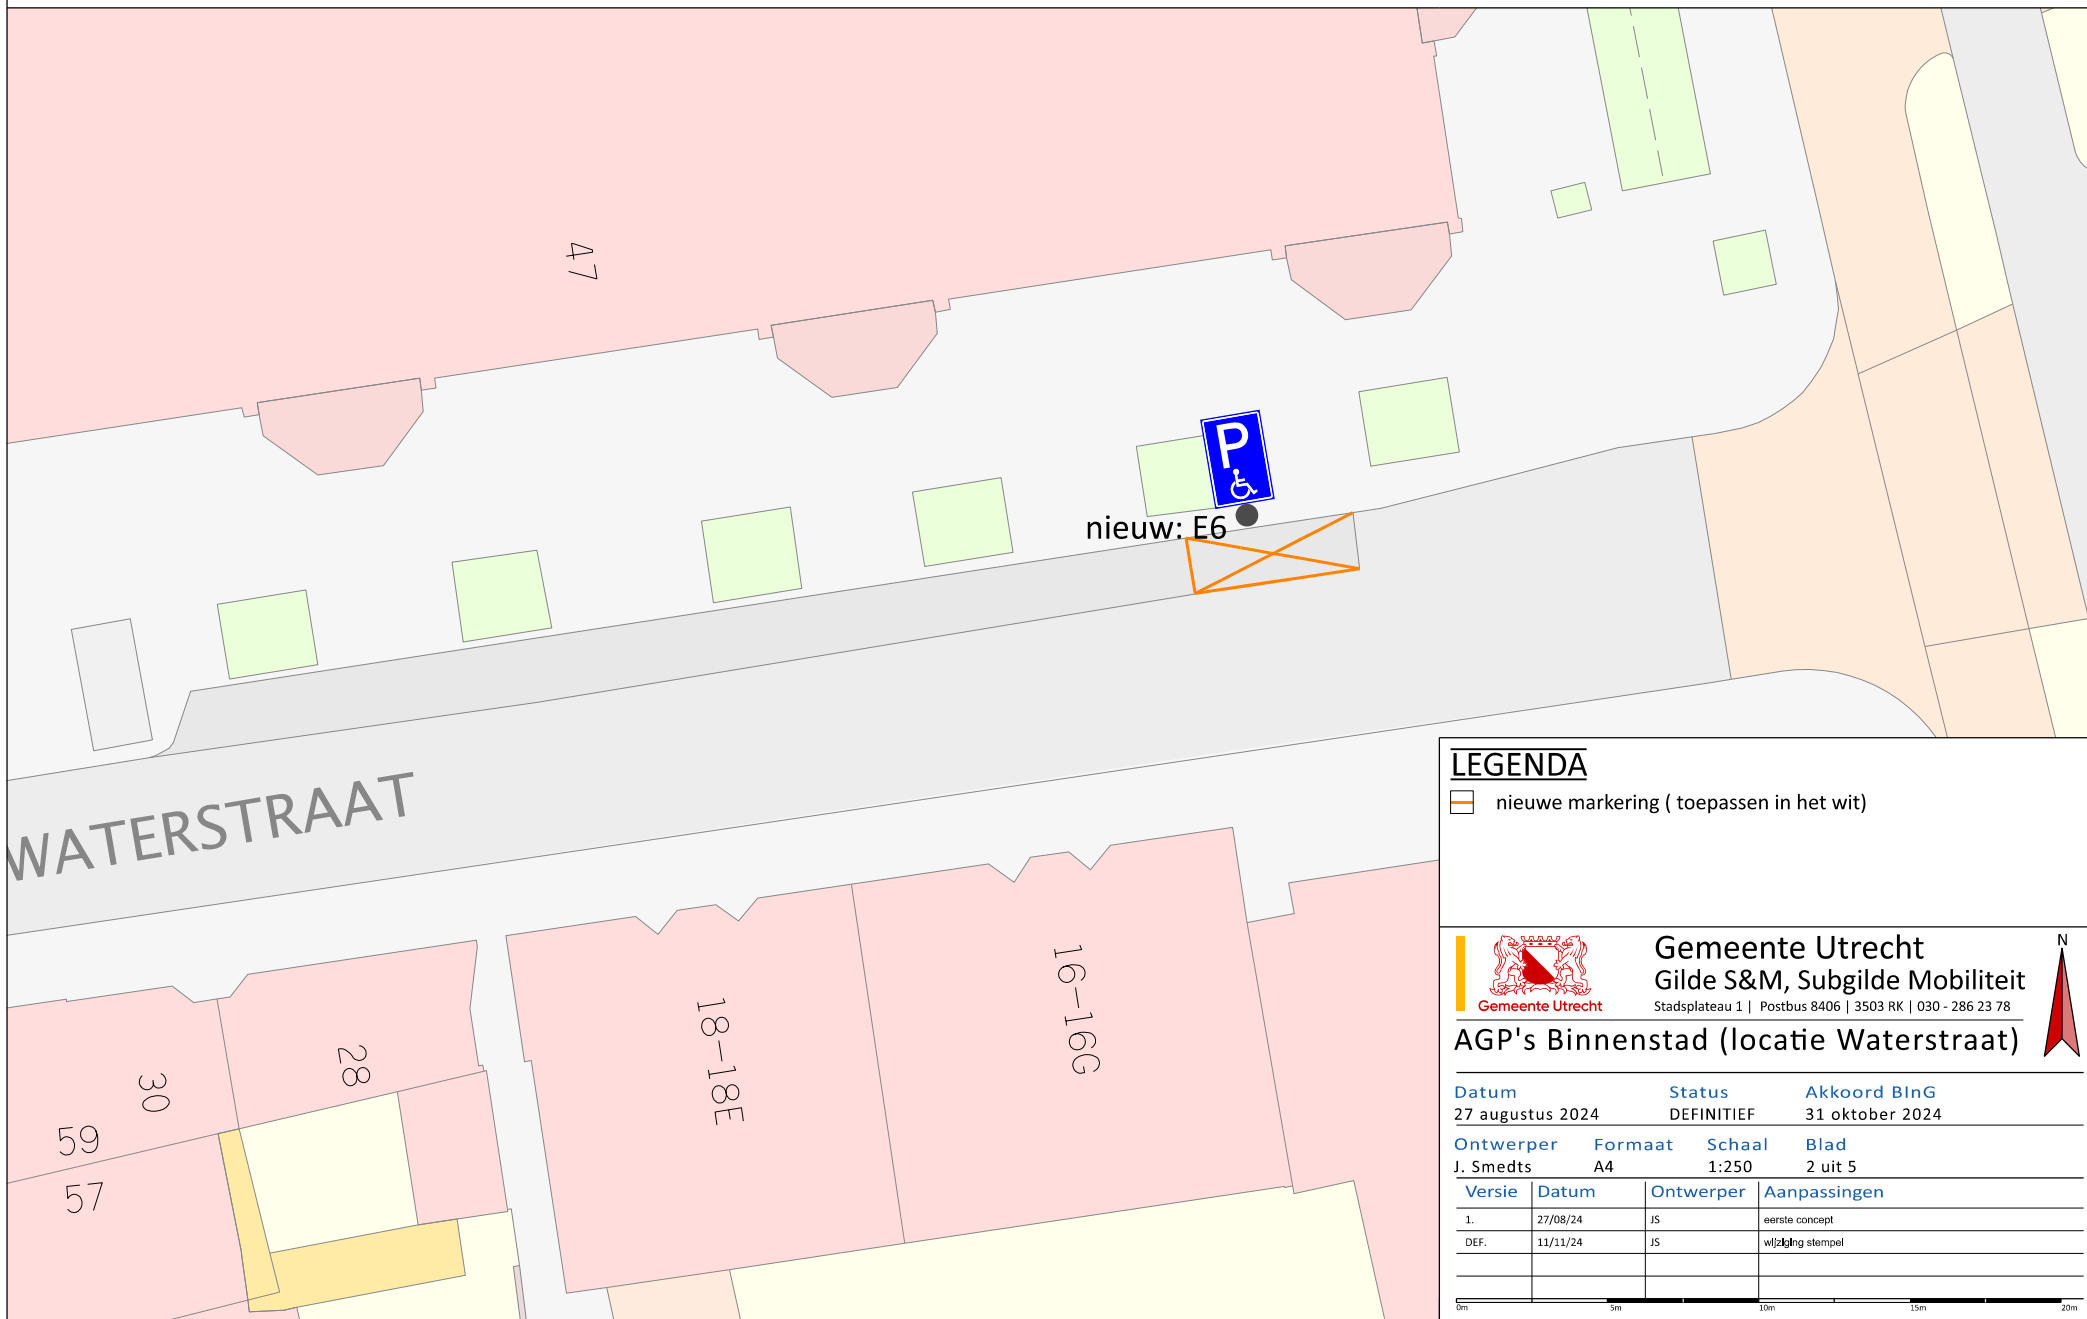

LEGENDA

 nieuwe markering (toepassen in het wit)



Gemeente Utrecht
 Gilde S&M, Subgilde Mobiliteit
 Stadsplateau 1 | Postbus 8406 | 3503 RK | 030 - 286 23 78



AGP's Binnenstad (locatie Waterstraat)

Datum 27 augustus 2024	Status DEFINITIEF	Akkoord BinG 31 oktober 2024
----------------------------------	-----------------------------	--

Ontwerper J. Smedts	Formaat A4	Schaal 1:250	Blad 2 uit 5
-------------------------------	----------------------	------------------------	------------------------

Versie	Datum	Ontwerper	Aanpassingen
1.	27/08/24	JS	eerste concept
DEF.	11/11/24	JS	wijziging stempel

