Plan Algemene Gehandicapten Parkeerplaatsen Binnenstad

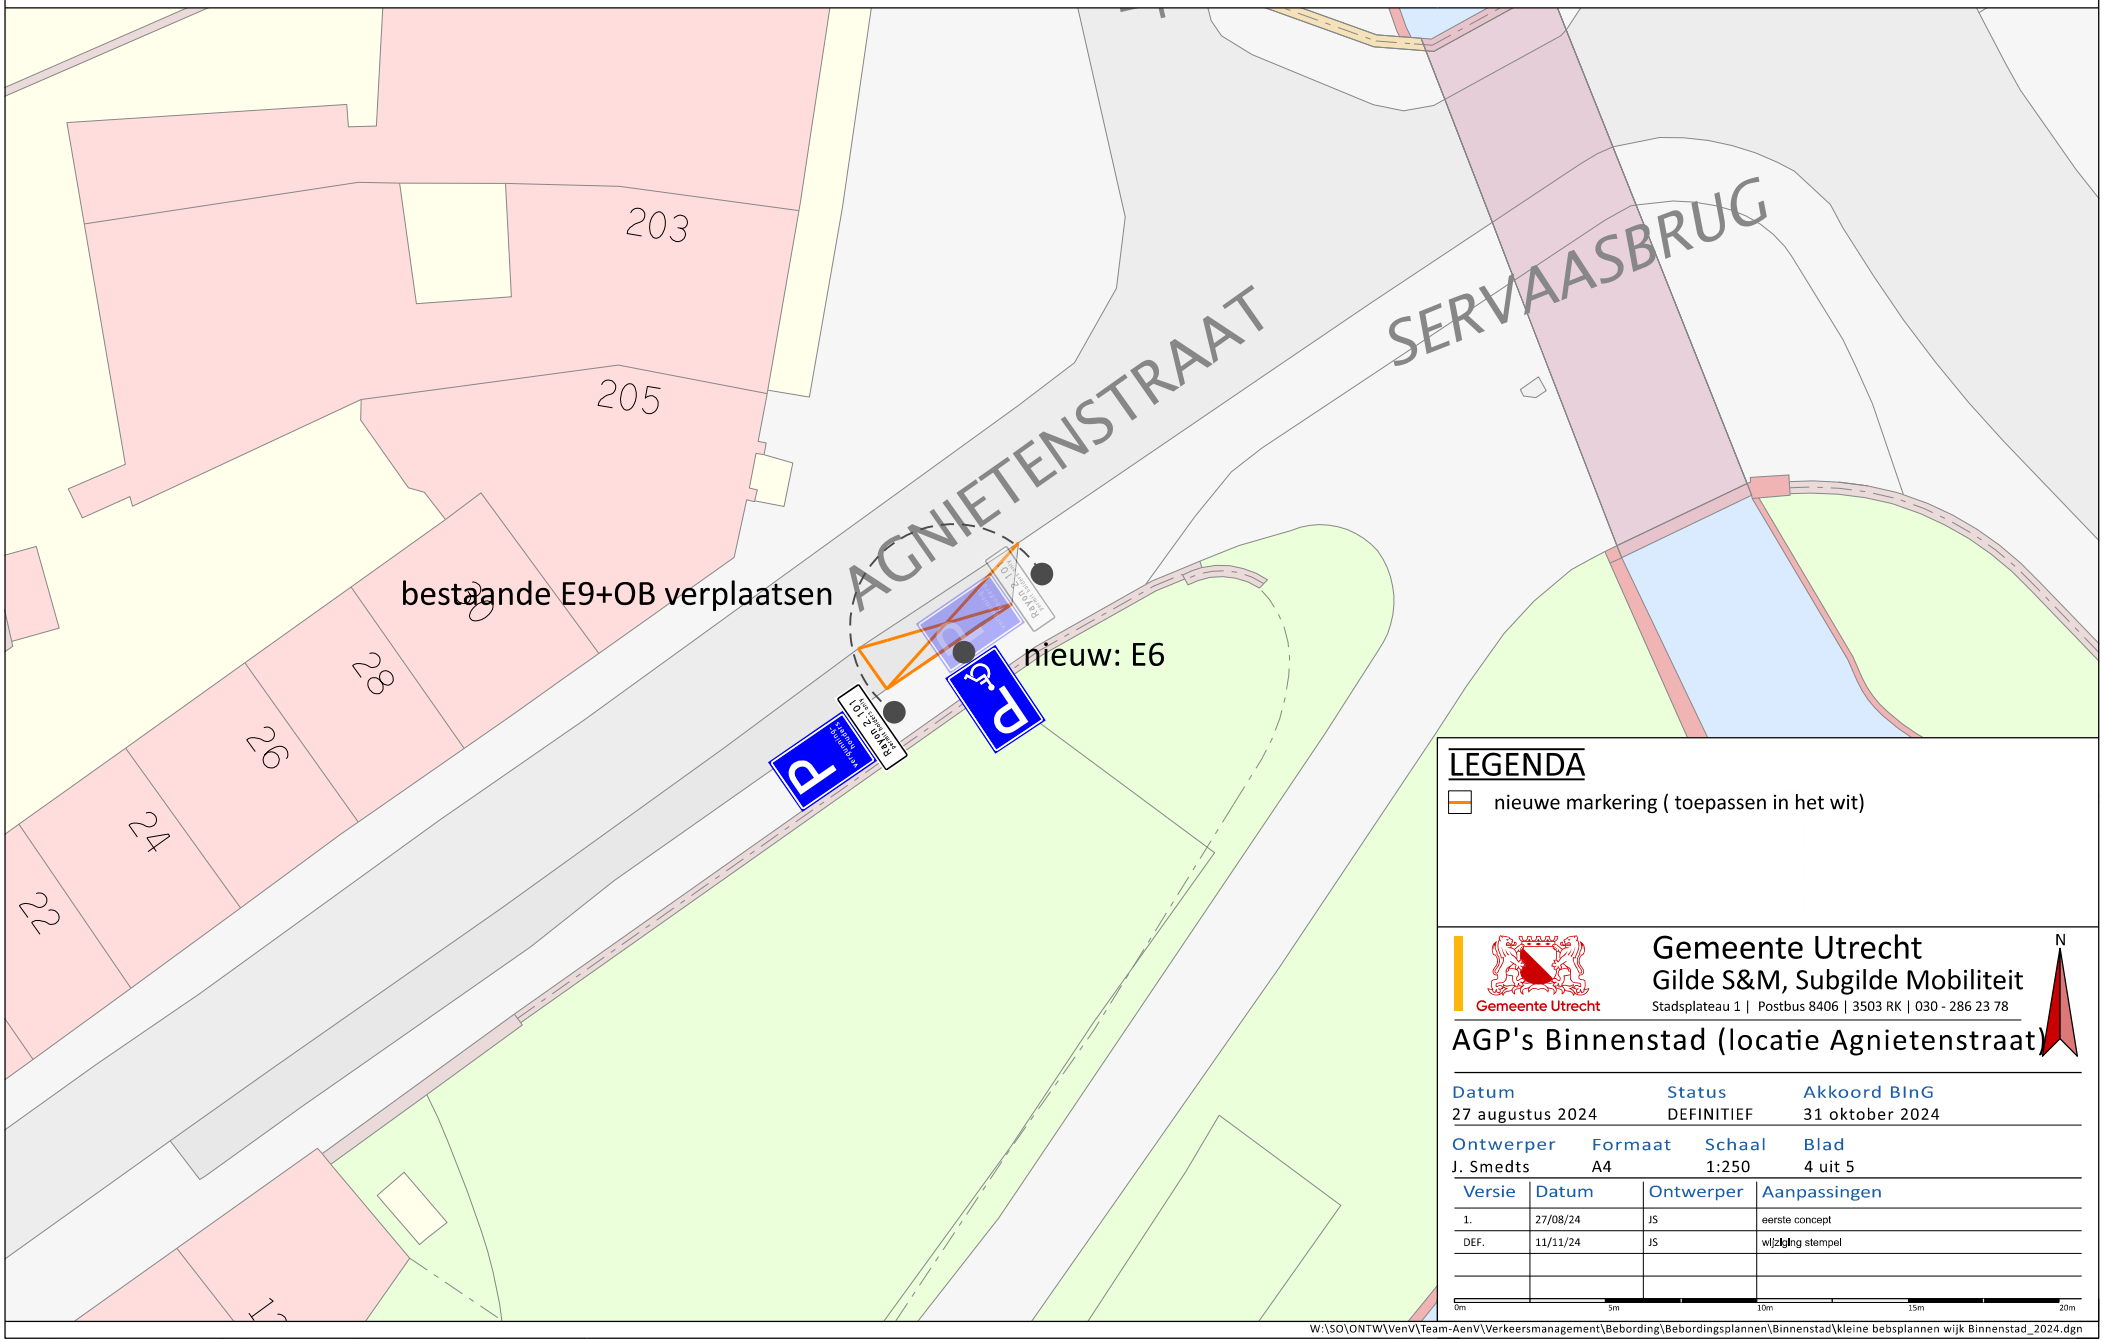

LEGENDA

nieuwe markering (toepassen in het wit)

Gemeente Utrecht
Gilde S&M, Subgilde Mobiliteit
Stadsplateau 1 | Postbus 8406 | 3503 RK | 030 - 286 23 78

N

AGP's Binnenstad (locatie Agnietenstraat)

Datum	Status	Akkoord BInG
27 augustus 2024	DEFINITIEF	31 oktober 2024

Ontwerper	Formaat	Schaal	Blad
J. Smedts	A4	1:250	4 uit 5

Versie	Datum	Ontwerper	Aanpassingen
1.	27/08/24	JS	eerste concept
DEF.	11/11/24	JS	wijzigingen stempel

0m 5m 10m 15m 20m

W:\SO\ONTW\VenV\Team-AenV\Verkeersmanagement\Bebording\Bebordingsplannen\Binnenstad\kleine bebsplannen wijk Binnenstad_2024.dgn