


# Toepassingsbereik havenreglement Iseldoks

Kadastrale gemeente : Stad Doetinchem  
sectie / perc.nr : B  
schaal : Fit

gemeente  
Doetinchem  
Landmeten &  
Geo-informatie

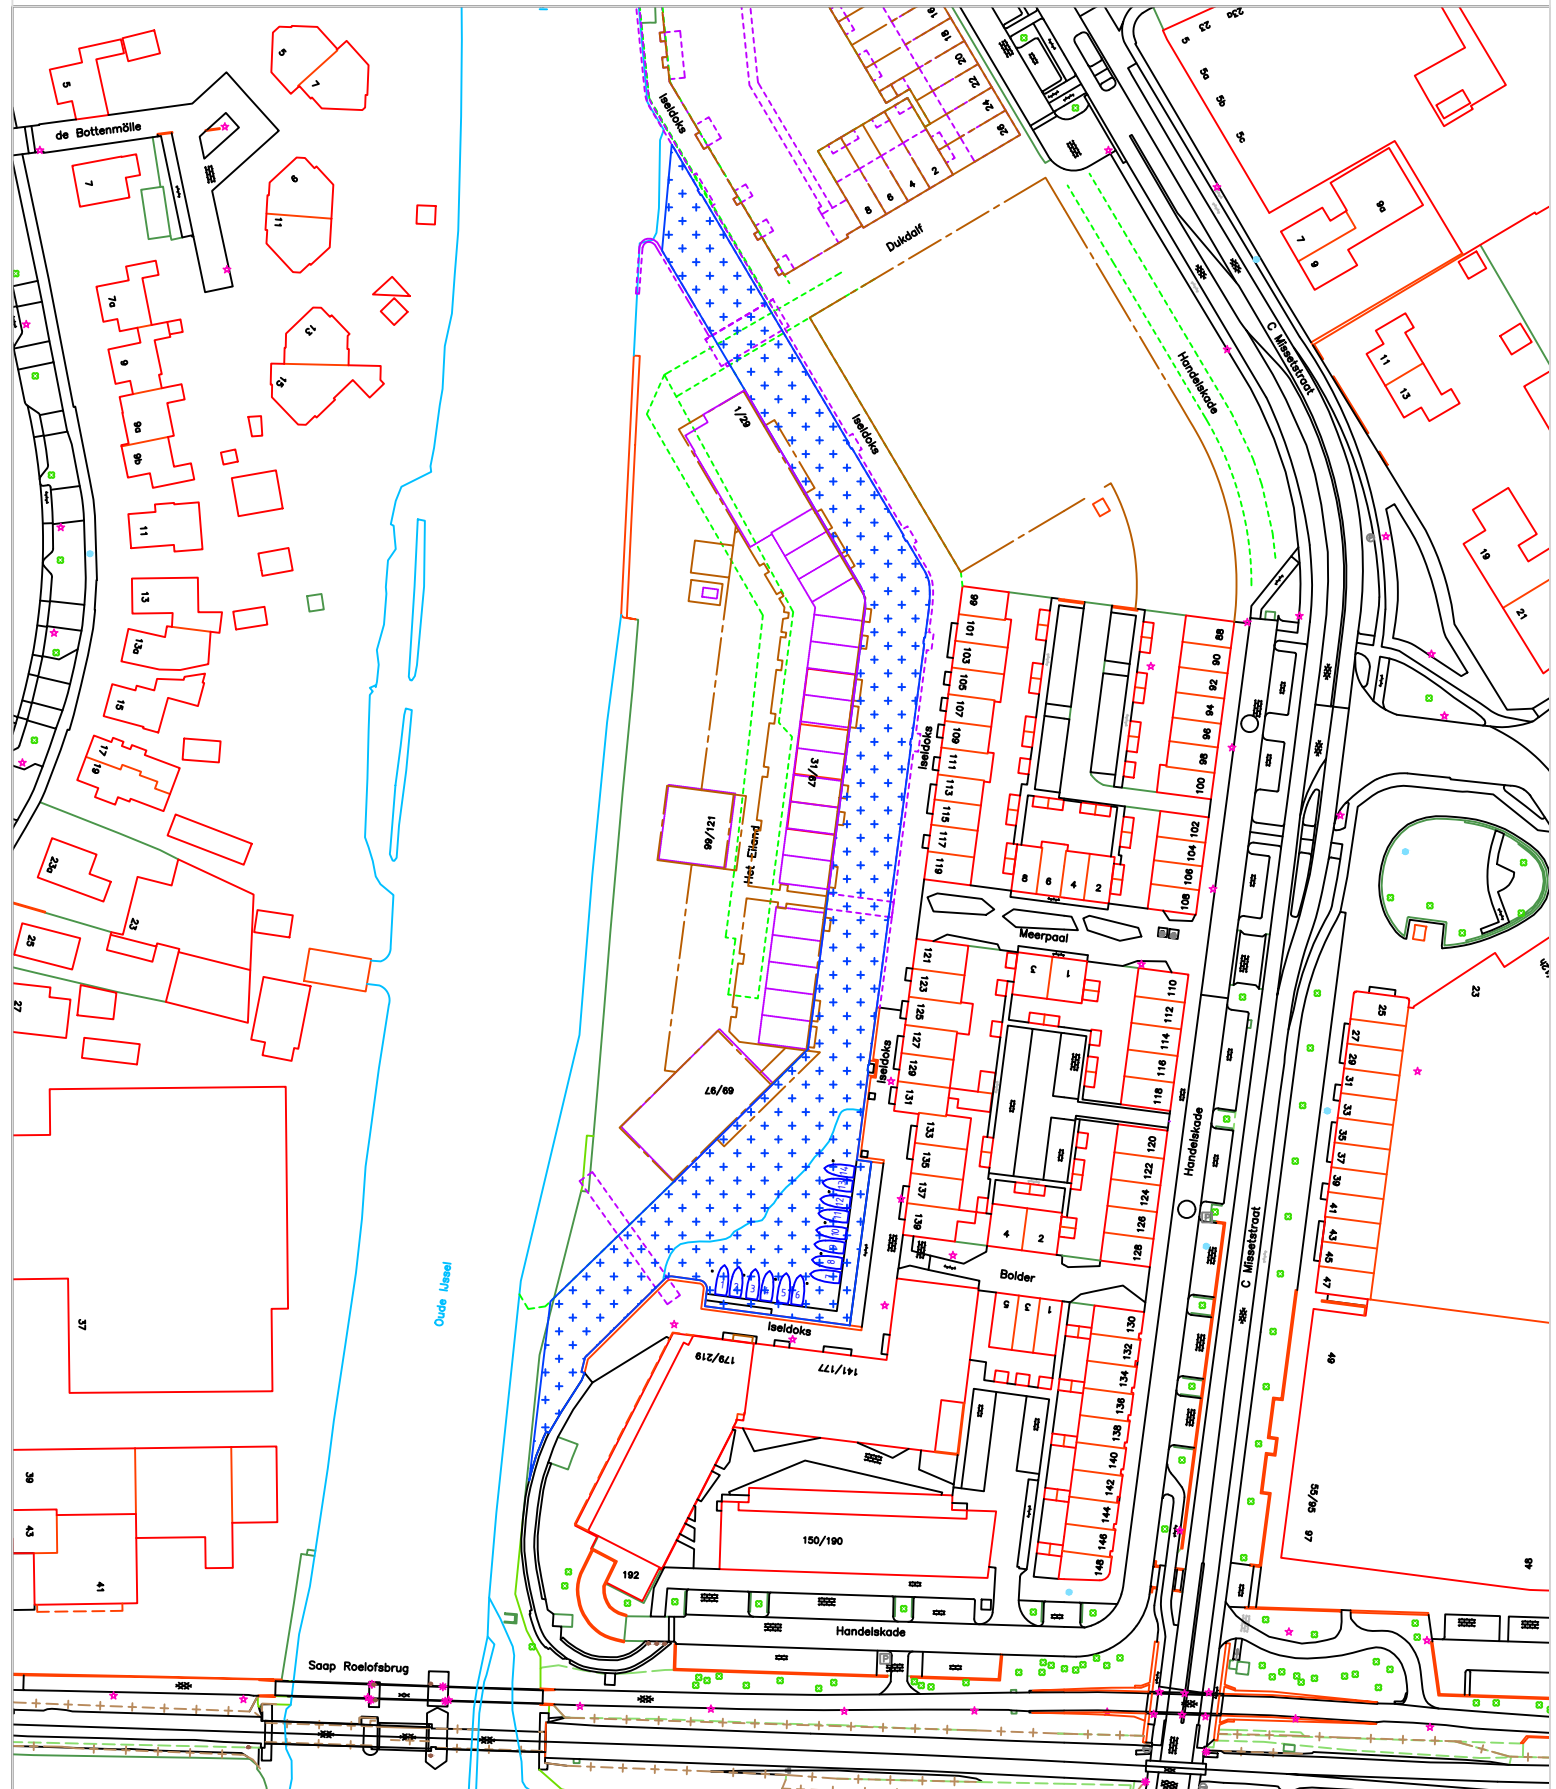

gebied

adres : bij Bolder, Iseldoks te Doetinchem  
plan : Iseldoks 2  
file : O:\Lndmeten\Proj\Iseldoks2\Havenreglement.dwg

datum : 24 oktober 2024  
tek. nr. : 20241015-01