

Verzenddatum 26 januari 2024  
Ons kenmerk Z/23/182953  
Olo nummer 8256991  
Contactpersoon Dhr. R. Teunisse  
Telefoonnummer 14071

Onderwerp Besluit omgevingsvergunning

Op 11 december 2023 hebben wij uw aanvraag voor een omgevingsvergunning ontvangen voor het plaatsen van een dakkapel op het voordakvlak van de woning op het adres President Kennedylaan 132 in Oegstgeest.

U heeft de aanvraag ingediend met de volgende omschrijving:  
Het plaatsen van een dakkapel aan de voorzijde van de woning.

Uit de situatietekeningen is gebleken dat u ook een luifel boven de voordeur wilt laten vergunnen. Door schriftelijke overeenstemming is de nieuw te realiseren luifel, ook onderdeel geworden van deze aanvraag omgevingsvergunning.

#### Besluit

Wij besluiten de omgevingsvergunning voor het project te verlenen. Het project bestaat uit de volgende activiteit:

Bouwen (artikel 2.1 lid 1 onder a Wabo) (dakkapel en luifel)

#### Bijlagen

De volgende documenten maken onderdeel uit van deze vergunning en zijn als gewaarmerkt stuk bijgevoegd:

| Document                                        | Omschrijving           | Ingediend  |
|-------------------------------------------------|------------------------|------------|
| 8256991_1702285686682_publiceerbareaanvraag.pdf | Aanvraagformulier      | 11-12-2023 |
| 8256991_1702285575649_20231207_PKL132_BT01.pdf  | Plattegronden bestaand | 11-12-2023 |

|                                                  |                                    |            |
|--------------------------------------------------|------------------------------------|------------|
| 8256991_1702285575779_20231207_PKL132_BT02.pdf   | Gevel en doorsnede bestaand        | 11-12-2023 |
| 8256991_1702285575779_20231207_PKL132_BT03.pdf   | Voorgevel foto                     | 11-12-2023 |
| 8256991_1702285575932_20231207_PKL132_DT01.pdf   | Detial dakkapel                    | 11-12-2023 |
| 8256991_1702285576807_20231207_PKL132_Sl01.pdf   | Situatie Kadaster                  | 11-12-2023 |
| 8256991_1704742848687_20230108_PKL132_DT02_2.pdf | Detial dakkapel                    | 08-01-2024 |
| 8256991_1704742848948_20240108_PKL132_DT04_2.pdf | Detial dakkapel                    | 08-01-2024 |
| 8256991_1704742849091_20240108_PKL132_DT05_2.pdf | Detial dakkapel                    | 08-01-2024 |
| 20231207_PKL132_NT01_REVA                        | Plattegrond nieuwe situatie        | 23-01-2024 |
| 20231207_PKL132_NT02_REVB                        | Gevel en doorsnede nieuwe situatie | 23-01-2024 |

## Overwegingen

### Activiteit "Bouwen" (artikel 2.1 lid 1 onder a Wabo)

Op de locatie geldt het bestemmingplan '1e partiële herziening Oudenhof en Klinkenbergerplas (herstelbesluit)' en 'Parapluplan Parkeren Oegstgeest 2021'. Op de plankaart is de grond aangeduid met enkelbestemming 'Wonen' en dubbelbestemming 'Waarde – Archeologie 3'. Het plan is niet in strijd met het ter plaatse geldende bestemmingsplan.

Wij hebben het plan voorgelegd aan de gemeentelijke welstandscommissie. De commissie heeft in haar vergadering van 16 januari 2024 het volgende aangegeven:

**Advies: "Voldoet aan redelijke eisen van welstand".**

Wij volgen het advies van de welstandscommissie en zijn van mening dat het plan niet in strijd is met redelijke eisen van welstand.

Het is voldoende aannemelijk gemaakt dat het bouwplan voldoet aan het Bouwbesluit 2012 en de gemeentelijke bouwverordening.

### **Conclusie**

De omgevingsvergunning kan verleend worden.

### **Voorschriften Bouwbesluit**

Tijdens het bouwen moet deze omgevingsvergunning met de bijbehorende bijlagen aanwezig zijn op de bouwplaats.

Wij houden toezicht op de uitvoering van de bouw. Om dat te kunnen doen, moet u ons twee werkdagen voor de aanvang van de bouwwerkzaamheden informeren over het moment dat u begint met bouwen. Ook moet u ons melden wanneer de bouw gereed is. Dit moet u doen uiterlijk op de eerste werkdag na de beëindiging van de bouwwerkzaamheden. De startmelding en de gereedmelding kunt u doen door een e-mail te sturen naar [bouwmelding@oegstgeest.nl](mailto:bouwmelding@oegstgeest.nl), onder vermelding van ons kenmerk Z/23/182953.

## **Aanwijzingen**

### *Tijdelijk plaatsen voorwerp op openbare weg*

Het kan zijn dat u een ontheffing nodig heeft als u een object wilt plaatsen langs de kant van de weg, berm of op het trottoir. Zo moet u bijvoorbeeld een ontheffing aanvragen als u een container, bouwkeet of steiger wilt plaatsen tijdens het verbouwen van uw woning. U kunt een ontheffing aanvragen via [www.oegstgeest.nl/inwoners/voorwerpen-op-de-openbare-weg](http://www.oegstgeest.nl/inwoners/voorwerpen-op-de-openbare-weg).

### *Takel- of kraanwerkzaamheden*

Zonder een ontheffing is het niet toegestaan om de openbare weg af te sluiten. Hiervan is in ieder geval sprake als u takel- of kraanwerkzaamheden gaat uitvoeren waardoor de weg enige tijd gestremd wordt. Een aanvraag kunt u doen via het contactformulier op de gemeentelijke website, onder vermelding van "afdeling verkeer". De volgende gegevens moeten minimaal worden ingediend:

- Van wanneer tot wanneer u de weg gaat afsluiten;
- Waar u de weg gaat afsluiten (tekening schaal 1:1000);
- Een beschrijving van de manier waarop het bestaande verkeer toch gebruik kan maken van de weg (een omleidingsroute of - bij gedeeltelijke afsluiting - hoe het verkeer er veilig langs kan).

## **Intrekken vergunning**

Het kan voorkomen dat u uiteindelijk geen gebruik maakt van de vergunning. Wij kunnen de vergunning dan geheel of gedeeltelijk intrekken.

## **Publicatie**

Het besluit wordt door ons gepubliceerd in de Oegstgeester Courant en op [www.officielebekendmakingen.nl](http://www.officielebekendmakingen.nl).

## **Leges**

Voor het in behandeling nemen van uw aanvraag voor een omgevingsvergunning bent u, op grond van de Legesverordening 2023, leges verschuldigd. Hiervoor ontvangt u op een later tijdstip een rekening. Indien u wilt weten welke kosten u kunt verwachten, kunt u de legesverordening raadplegen via: <https://www.oegstgeest.nl/bestuur/beleid-en-regelgeving/veelgelezen-regels>.

## **Bezwaar**

Tegen dit besluit kan binnen zes weken na verzenddatum van deze brief bezwaar worden aangetekend door belanghebbenden. Het bezwaarschrift moet worden ondertekend en bevat tenminste naam en adres van de indiener, de dagtekening, een omschrijving van het besluit waartegen het bezwaar zich richt en de gronden van het bezwaar. Het bezwaarschrift dient te worden gericht aan het college van burgemeester en wethouders van de gemeente Oegstgeest, Postbus 1270, 2340 BG te Oegstgeest.

Dit besluit treedt in werking met ingang van de dag na verzenddatum van deze brief. Het indienen van een bezwaarschrift schorst de werking van het besluit niet. Hebben u of derde belanghebbenden er veel belang bij dat dit besluit niet in werking treedt, dan kan een voorlopige voorziening worden gevraagd. Een voorlopige voorziening kunt u aanvragen bij de Voorzieningenrechter van de rechtbank in Den Haag, Postbus 20302, 2500 EH te Den Haag. Ook kunt u dit verzoek digitaal indienen bij de rechtbank via <https://loket.rechtspraak.nl/bestuursrecht>. Daarvoor dient u wel te beschikken over een elektronische handtekening (DigiD). Kijk op de website voor de precieze voorwaarden. Voor het vragen van een voorlopige voorziening betaalt u griffierecht.

## **Meer informatie**

Voor meer informatie kunt u contact opnemen met de in het briefhoofd genoemde contactpersoon. Vriendelijk verzoeken wij u bij eventuele vragen of correspondentie ons kenmerk te vermelden.

Met vriendelijke groet,  
Namens het college van burgemeester en wethouders van Oegstgeest,

Kees Schrieks  
Manager Ruimte

# Publiceerbare aanvraag/melding omgevingsvergunning

Formuliersversie  
2020.01

## Aanvraaggegevens

### Algemeen

|                                 |                                                               |
|---------------------------------|---------------------------------------------------------------|
| Aanvraagnummer                  | 8256991                                                       |
| Aanvraagnaam                    | president kennedylaan 132                                     |
| Uw referentiecode               | -                                                             |
| Ingediend op                    | 11-12-2023                                                    |
| Soort procedure                 | Reguliere procedure                                           |
| Projectomschrijving             | Het plaatsen van een dakkapel aan de voorzijde van de woning. |
| Opmerking                       | -                                                             |
| Gefaseerd                       | Nee                                                           |
| Blokkerende onderdelen weglaten | Nee                                                           |
| Kosten openbaar maken           | Nee                                                           |
| Bijlagen die later komen        | nvt                                                           |
| Bijlagen n.v.t. of al bekend    | nvt                                                           |

### Bevoegd gezag

|                 |                                                                    |
|-----------------|--------------------------------------------------------------------|
| Naam:           | Gemeente Oegstgeest                                                |
| Bezoekadres:    | Rhijngeesterstraatweg 13<br>Oegstgeest                             |
| Postadres:      | Gemeente Oegstgeest Team Ruimte Postbus 1270 2340<br>BG Oegstgeest |
| Telefoonnummer: | 14071                                                              |
| E-mailadres:    | info@oegstgeest.nl                                                 |
| Website:        | www.oegstgeest.nl                                                  |
| Contactpersoon: | Klant Contact Center Oegstgeest                                    |
| Bereikbaar op:  | van 09.00 tot 12.00 uur                                            |

## Overzicht bijgevoegde modulebladen

Aanvraaggegevens

Locatie van de werkzaamheden

Werkzaamheden en onderdelen

Dakkapel plaatsen

- Bouwen

Bijlagen

# Locatie

## 1 Adres

|                                                                                            |                                                                        |
|--------------------------------------------------------------------------------------------|------------------------------------------------------------------------|
| Postcode                                                                                   | 2343GV                                                                 |
| Huisnummer                                                                                 | 132                                                                    |
| Huisletter                                                                                 | -                                                                      |
| Huisnummertoevoeging                                                                       | -                                                                      |
| Straatnaam                                                                                 | President Kennedylaan                                                  |
| Plaatsnaam                                                                                 | Oegstgeest                                                             |
| Gelden de werkzaamheden in deze<br>aanvraag/melding voor meerdere<br>adressen of percelen? | <input type="checkbox"/> Ja<br><input checked="" type="checkbox"/> Nee |

# Bouwen

## Dakkapel plaatsen

### 1 De bouwwerkzaamheden

- Wat is er op het bouwwerk van toepassing?
- ☐ Het wordt geheel vervangen  
☐ Het wordt gedeeltelijk vervangen  
☒ Het wordt nieuw geplaatst
- Eventuele toelichting -
- Hebt u voor deze bouwwerkzaamheden al eerder een vergunning aangevraagd?
- ☐ Ja  
☒ Nee

### 2 Plaats van het bouwwerk

Waar gaat u bouwen? Hoofdgebouw

### 3 Bruto vloeroppervlakte bouwwerk

- Verandert de bruto vloeroppervlakte van het bouwwerk door de bouwwerkzaamheden?
- ☒ Ja  
☐ Nee
- Wat is de bruto vloeroppervlakte van het bouwwerk in m2 voor uitvoering van de bouwwerkzaamheden?
- 150
- Wat is de bruto vloeroppervlakte van het bouwwerk in m2 na uitvoering van de bouwwerkzaamheden?
- 153

### 4 Bruto inhoud bouwwerk

- Verandert de bruto inhoud van het bouwwerk door de bouwwerkzaamheden?
- ☒ Ja  
☐ Nee
- Wat is de bruto inhoud van het bouwwerk in m3 voor uitvoering van de bouwwerkzaamheden?
- 400
- Wat is de bruto inhoud van het bouwwerk in m3 na uitvoering van de bouwwerkzaamheden?
- 407

### 5 Oppervlakte bebouwd terrein

- Verandert de bebouwde oppervlakte van het terrein na uitvoering van de bouwwerkzaamheden?
- ☐ Ja  
☒ Nee

## 6 Gebruik

- Waar gebruikt u het bouwwerk en/  
of terrein momenteel voor? ☒ Wonen  
☐ Overige gebruiksfuncties
- Waar gaat u het bouwwerk voor  
gebruiken? ☒ Wonen  
☐ Overige gebruiksfuncties
- Wat wordt de gebruiksoppervlakte  
van de woning in m2 na uitvoering  
van de bouwwerkzaamheden? 140
- Wat wordt de vloeroppervlakte  
van het verblijfsgebied van de  
woning in m2 na uitvoering van de  
bouwwerkzaamheden? 143

## 7 Uiterlijk bouwwerk/welstand

Beschrijf van de onderstaande onderdelen de materialen en kleuren die u voor het bouwwerk gebruikt. U mag het veld leeg laten als u materialen en kleuren in de bijlagen vermeldt

| Onderdelen            | Materiaal | Kleur       |
|-----------------------|-----------|-------------|
| Kozijnen              | Kunststof | wit         |
| - Ramen               | -         | -           |
| - Deuren              | -         | -           |
| - Luiken              | -         | -           |
| Dakgoten en boeidelen | zink      | blank zink  |
| Dakbedekking          | epdm      | donkergrijs |

Vul hier overige onderdelen en  
bijbehorende materialen en kleuren  
in.

Dakkapel conform President Kennedylaan nummer 138

## 8 Mondeling toelichten

- Ik wil mijn bouwplan  
mondeling toelichten voor  
de welstandscommissie/  
stadsbouwmeester. ☒ Ja  
☐ Nee

# Bijlagen

## Formele bijlagen

| Naam bijlage              | Bestandsnaam              | Type                                                     | Datum ingediend | Status document |
|---------------------------|---------------------------|----------------------------------------------------------|-----------------|-----------------|
| 20231207_PKL132_BT0-1_pdf | 20231207_PKL13-2_BT01.pdf | Plattegronden en doorsneden bouwen eenvoudige bouwwerken | 11-12-2023      | In behandeling  |
| 20231207_PKL132_BT0-2_pdf | 20231207_PKL13-2_BT02.pdf | Plattegronden en doorsneden bouwen eenvoudige bouwwerken | 11-12-2023      | In behandeling  |
| 20231207_PKL132_BT0-3_pdf | 20231207_PKL13-2_BT03.pdf | Plattegronden en doorsneden bouwen eenvoudige bouwwerken | 11-12-2023      | In behandeling  |
| 20231207_PKL132_DT0-1_pdf | 20231207_PKL13-2_DT01.pdf | Plattegronden en doorsneden bouwen eenvoudige bouwwerken | 11-12-2023      | In behandeling  |
| 20231207_PKL132_DT0-2_pdf | 20231207_PKL13-2_DT02.pdf | Plattegronden en doorsneden bouwen eenvoudige bouwwerken | 11-12-2023      | In behandeling  |
| 20231207_PKL132_DT0-3_pdf | 20231207_PKL13-2_DT03.pdf | Plattegronden en doorsneden bouwen eenvoudige bouwwerken | 11-12-2023      | In behandeling  |
| 20231207_PKL132_DT0-4_pdf | 20231207_PKL13-2_DT04.pdf | Plattegronden en doorsneden bouwen eenvoudige bouwwerken | 11-12-2023      | In behandeling  |
| 20231207_PKL132_DT0-5_pdf | 20231207_PKL13-2_DT05.pdf | Plattegronden en doorsneden bouwen eenvoudige bouwwerken | 11-12-2023      | In behandeling  |
| 20231207_PKL132_NT0-1_pdf | 20231207_PKL13-2_NT01.pdf | Plattegronden en doorsneden bouwen eenvoudige bouwwerken | 11-12-2023      | In behandeling  |
| 20231207_PKL132_NT0-2_pdf | 20231207_PKL13-2_NT02.pdf | Plattegronden en doorsneden bouwen eenvoudige bouwwerken | 11-12-2023      | In behandeling  |
| 20231207_PKL132_SI0-1_pdf | 20231207_PKL13-2_SI01.pdf | Plattegronden en doorsneden bouwen eenvoudige bouwwerken | 11-12-2023      | In behandeling  |



Deze kaart is noordgericht

12345 Perceelnummer

**President Kennedylaan 132 te Oegstgeest**

**Kadastraal bekend: C 7259**

Voorlopige kadastrale grens

Administratieve kadastrale grens

**Situatie 1:500**

Overige topografie


Voor een eensluidend uittreksel, Apeldoorn, 23 februari 2016  
De bewaarder van het kadaster en de openbare registers

Schaal 1:500

Kadastrale gemeente  
Sectie  
Perceel

OEGSTGEEST  
C  
7262

Aan dit uittreksel kunnen geen betrouwbare maten worden ontleend.  
De Dienst voor het kadaster en de openbare registers behoudt zich de intellectuele eigendomsrechten voor, waaronder het auteursrecht en het databankenrecht.

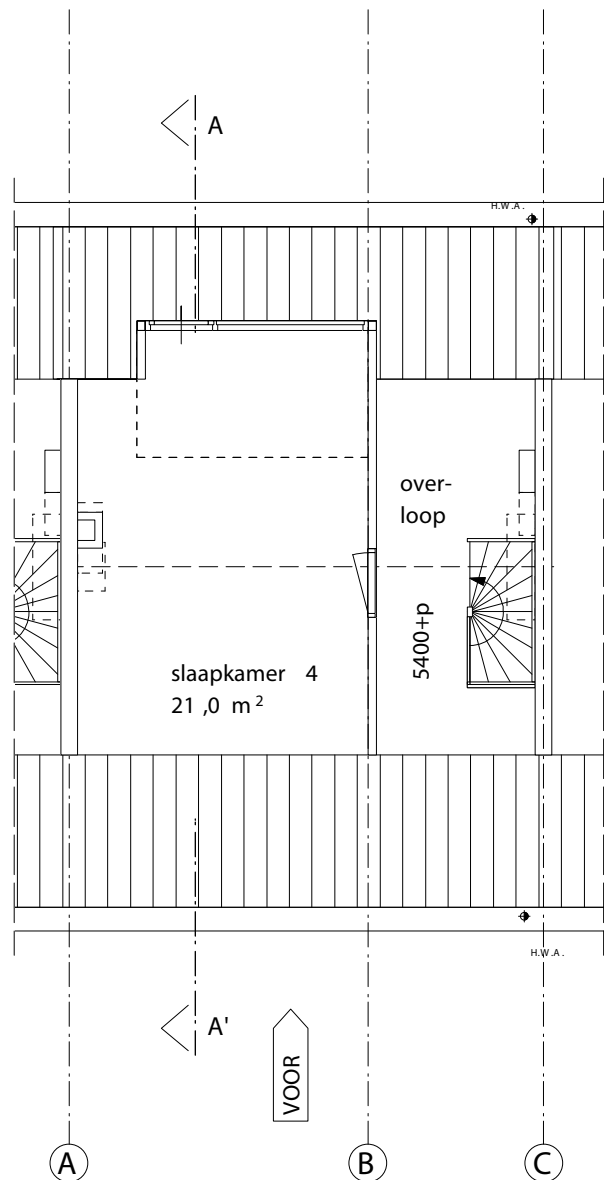

8256991\_1702285575649\_20231207\_PKL132\_BT01.pdf

Behoort bij besluit van burgemeester  
en wethouders van Oegstgeest

Datum besluit: 26-01-2024  
Ons kenmerk: Z/23/182593



TEKENING NUMMER & TEKENING NAAM

**BT-01 plattegronden**

PROJECT NUMMER & PROJECT NAAM

2320 President Kennedylaan 132

PROJECT ADRES

President Kennedylaan 132 Oegstgeest

GETEKEND

LV

SCHAAL & PAPIERFORMAAT

1:100 - A3


DATUM

07-12-2023

REVISIE

TEKENING NUMMER

**BT-01**

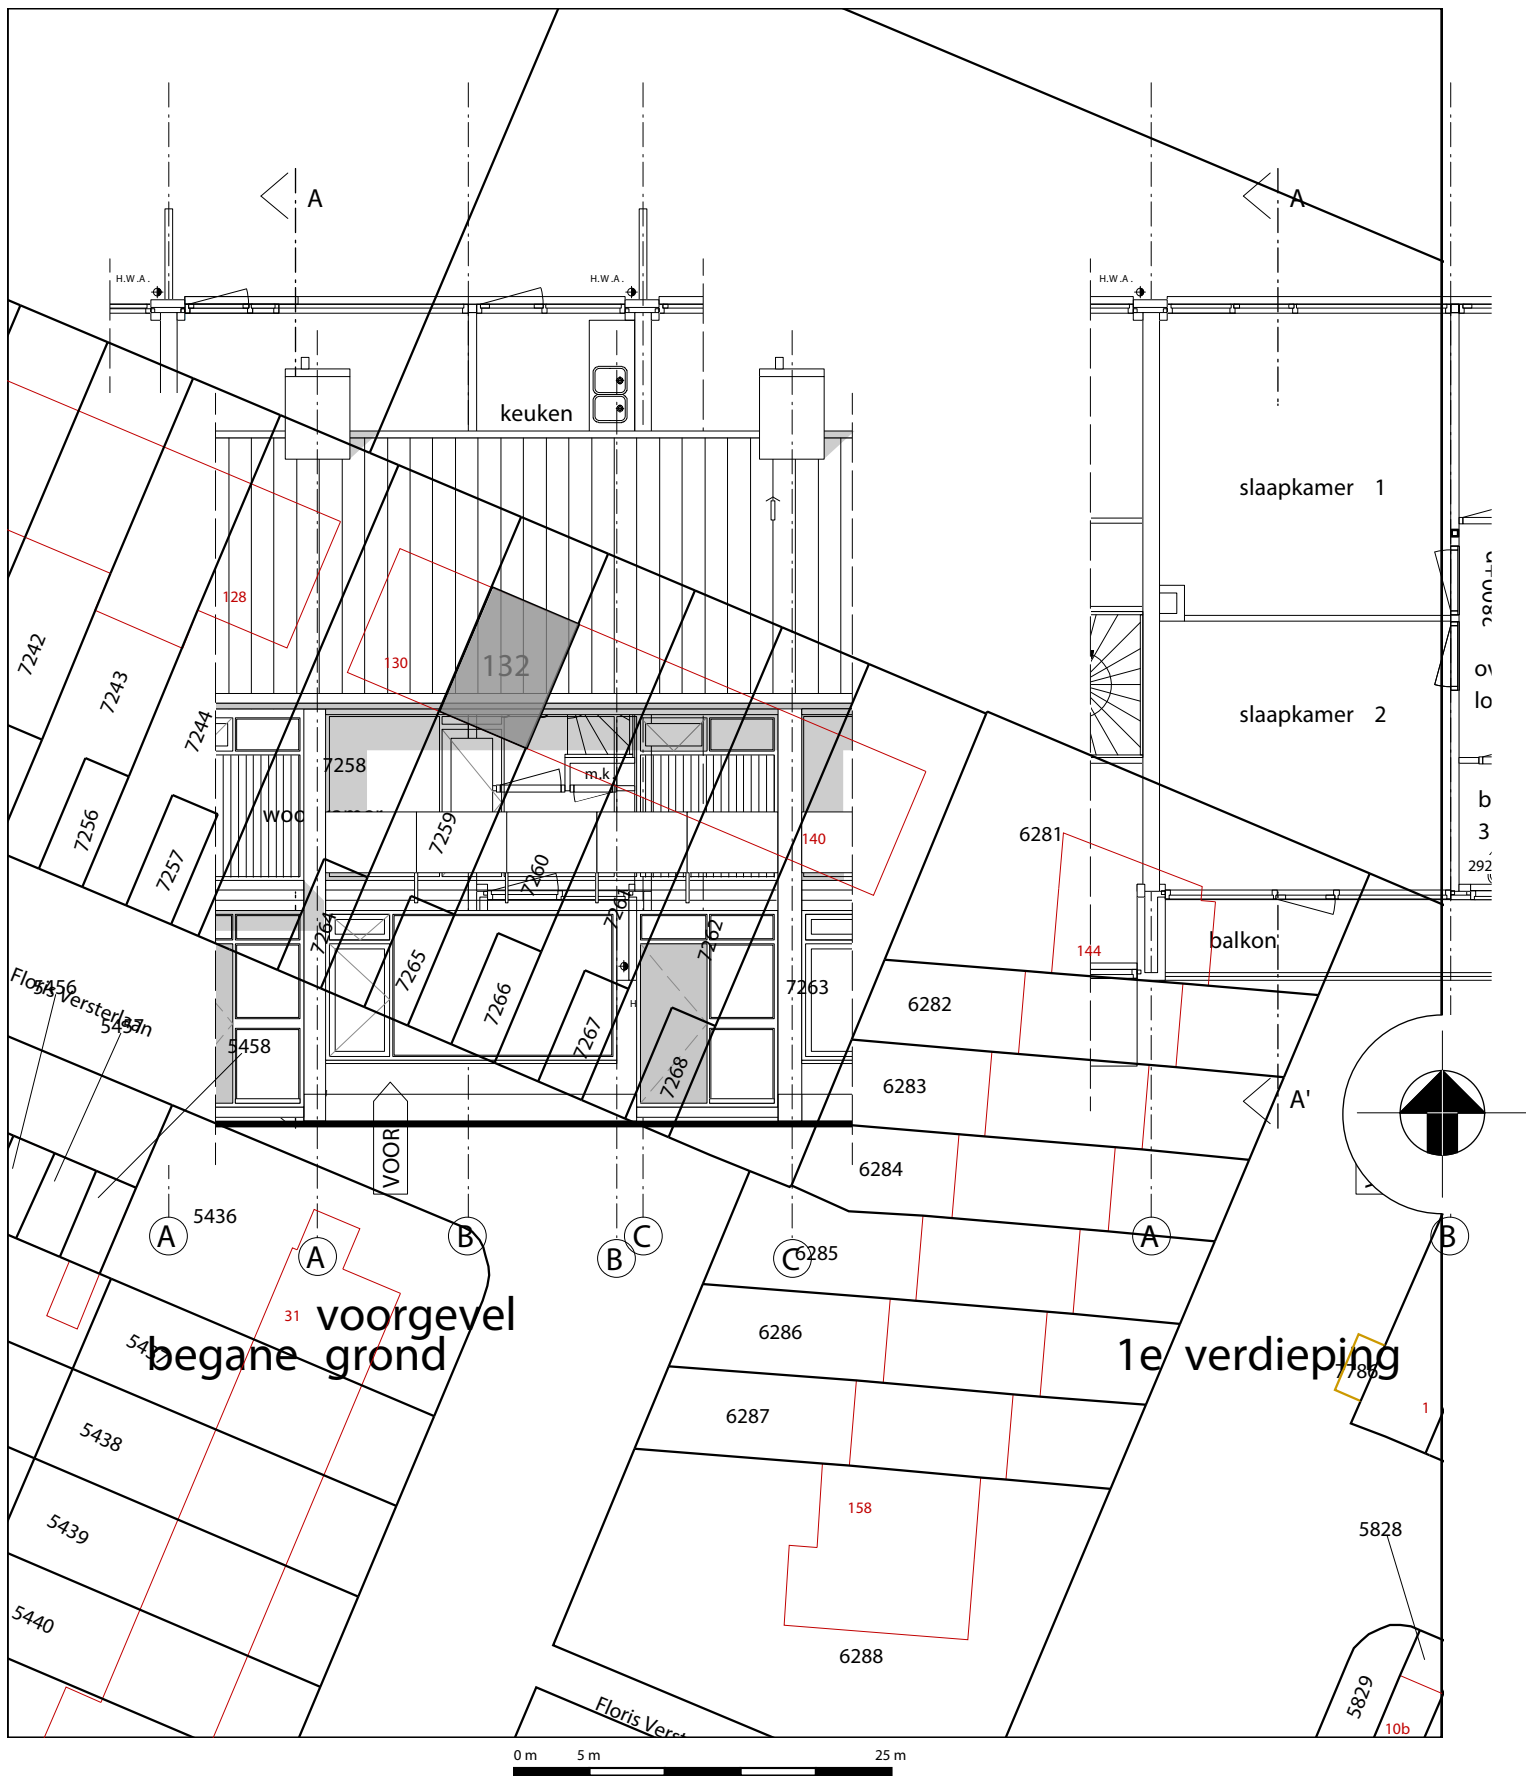

Deze kaart is noordgericht

12345 Perceelnummer

**President Kennedylaan 132 te Oegstgeest**

**Kadastraal bekend: C 7259**

Voorlopige kadastrale grens

Administratieve kadastrale grens

**Situatie 1:500**

Overige topografie

Voor een eensluidend uittreksel, Apeldoorn, 23 februari 2016  
De bewaarder van het kadaster en de openbare registers


Schaal 1:500

Kadastrale gemeente **OEGSTGEEST**

Sectie **C**

Perceel **7262**

Aan dit uittreksel kunnen geen betrouwbare maten worden ontleend.  
De Dienst voor het kadaster en de openbare registers behoudt zich de intellectuele eigendomsrechten voor, waaronder het auteursrecht en het databankenrecht.

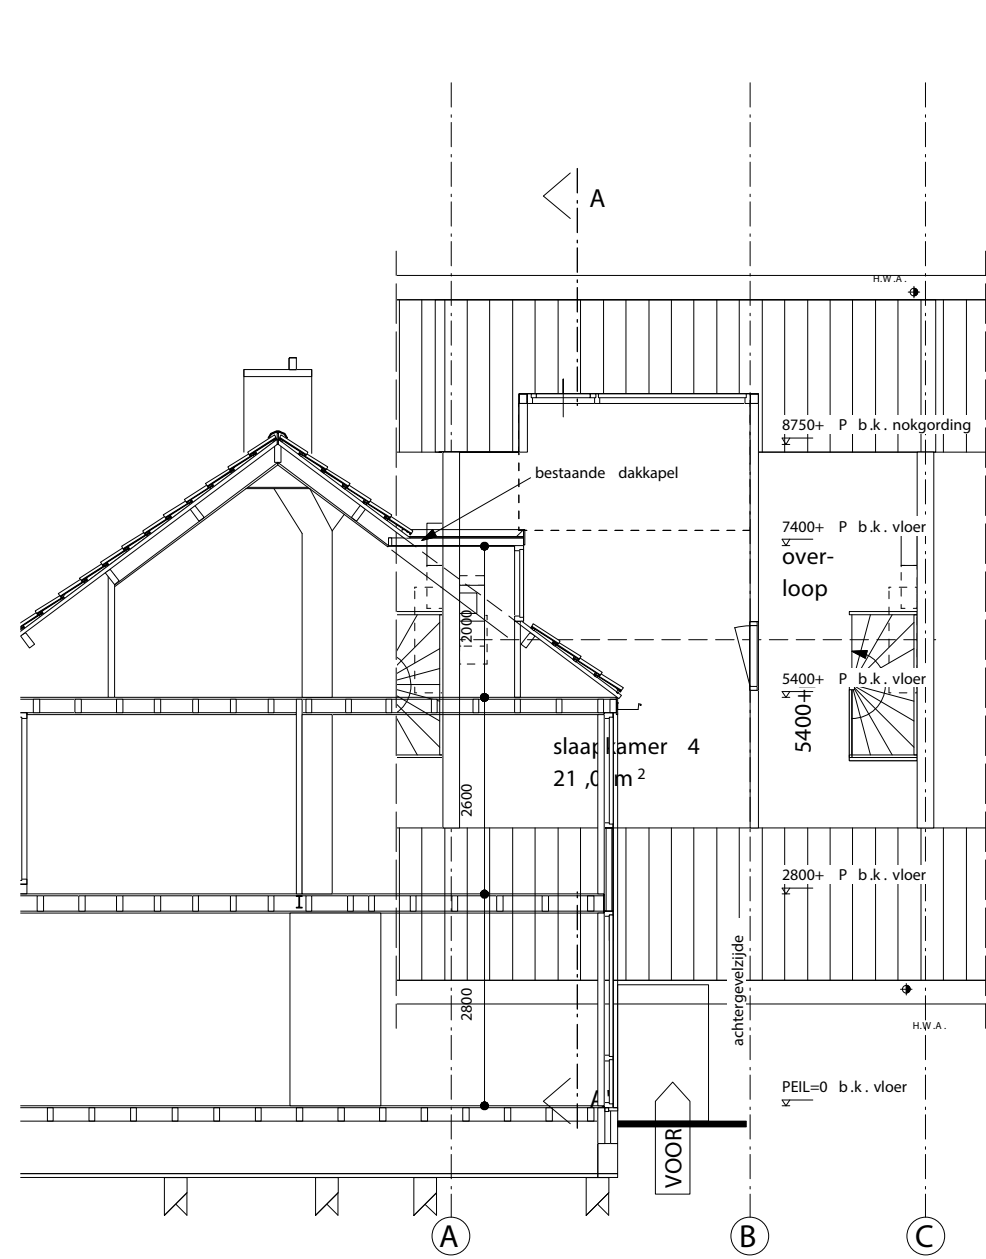

doorsnede A-A'

2e verdieping

8256991\_1702285575779\_20231207\_PKL132\_BT02.pdf

Behoort bij besluit van burgemeester  
en wethouders van Oegstgeest

Datum besluit: 26-01-2024  
Ons kenmerk: Z/23/182593

TEKENING NUMMER & TEKENING NAAM

**BT-02 gevel & doorsnede**

PROJECT NUMMER & PROJECT NAAM

2320 President Kennedylaan 132

PROJECT ADRES

President Kennedylaan 132 Oegstgeest

GETEKEND

LV

SCHAAL & PAPIERFORMAAT

1:100 - A3

DATE

07-12-2023

REVISIE

TEKENING NUMMER

**BT-02**




TEKENING NUMMER & TEKENING NAAM  
**BT-03 voorgevel BT**  
PROJECT NUMMER & PROJECT NAAM  
2320 President Kennedylaan 132  
PROJECT ADRES  
President Kennedylaan 132 Oegstgeest

GETEKEND  
LV  
SCHAAL & PAPIERFORMAAT  
1:100 - A3  
DATUM  
07-12-2023  
REVISIE  
|  
TEKENING NUMMER  
BT-03


8256991\_1702285575840\_20231207\_PKL132\_BT03.pdf



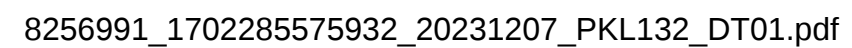

TEKENING NUMMER & TEKENING NAAM  
**DT-01 detail dakkapel**  
PROJECT NUMMER & PROJECT NAAM  
2320 President Kennedylaan 132  
PROJECT ADRES  
President Kennedylaan 132 Oegstgeest

GETEKEND  
LV  
SCHAAL & PAPIERFORMAAT  
1:100 - A3  
DATUM  
07-12-2023  
REVISIE  
|  
TEKENING NUMMER  
BT-03

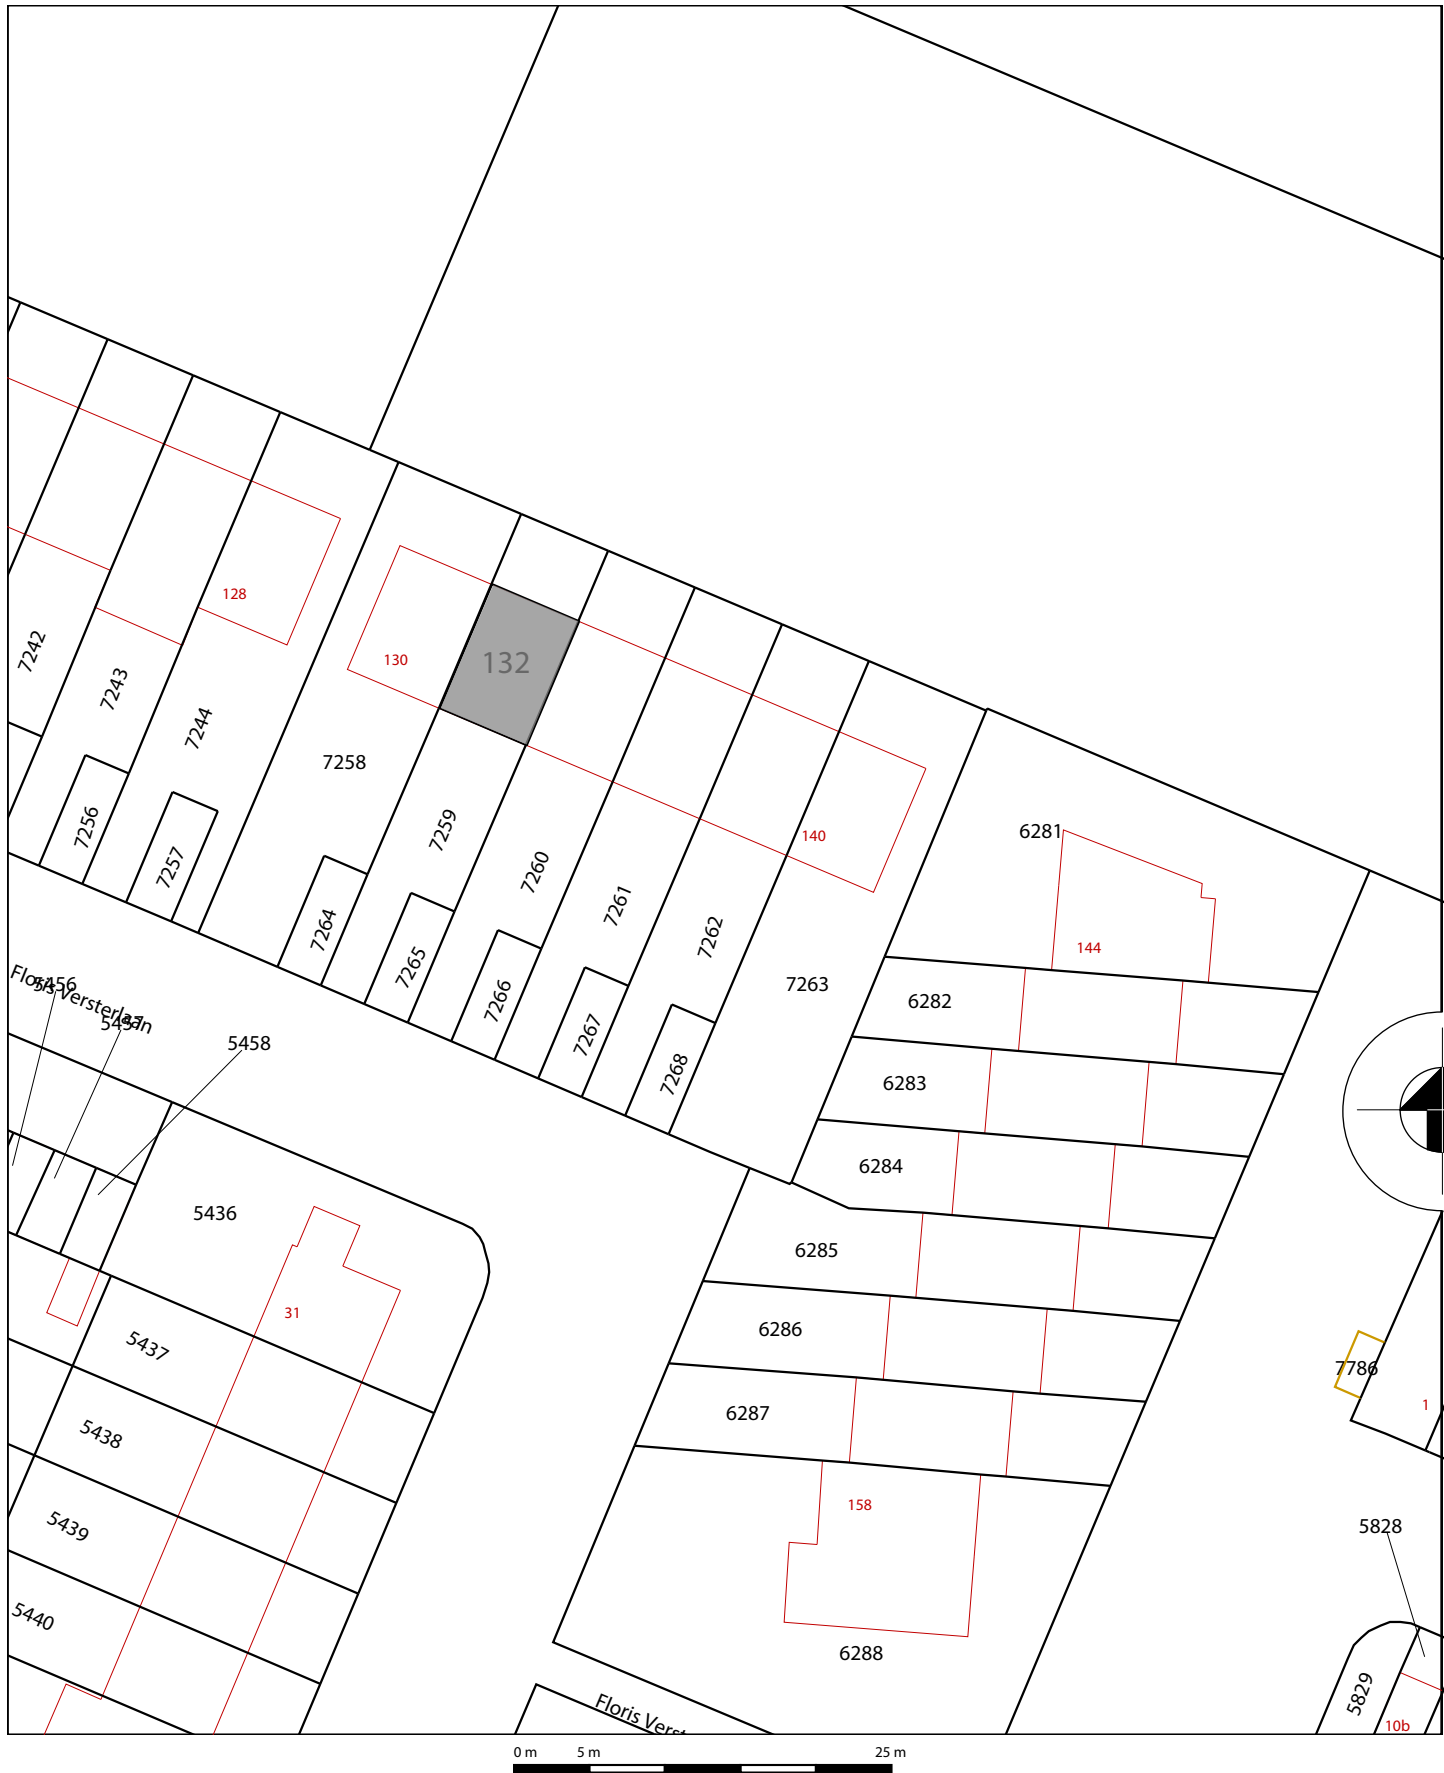

8256991\_1702285576807\_20231207\_PKL132\_SI01.pdf



Behoort bij besluit van burgemeester  
en wethouders van Oegstgeest

Datum besluit: 26-01-2024  
Ons kenmerk: Z/23/182593



TEKENING NUMMER & TEKENING NAAM

**SI-01 situatie**

PROJECT NUMMER & PROJECT NAAM

2320 President Kennedylaan 132

PROJECT ADRES

President Kennedylaan 132 Oegstgeest

GETEKEND

LV

SCHAAL & PAPIERFORMAAT

1:100 - A3

DATUM

07-12-2023


REVISIE

TEKENING NUMMER

**SI-01**

President Kennedylaan 132 te Oegstgeest  
Kadastraal bekend: C 7259

Situatie 1:500

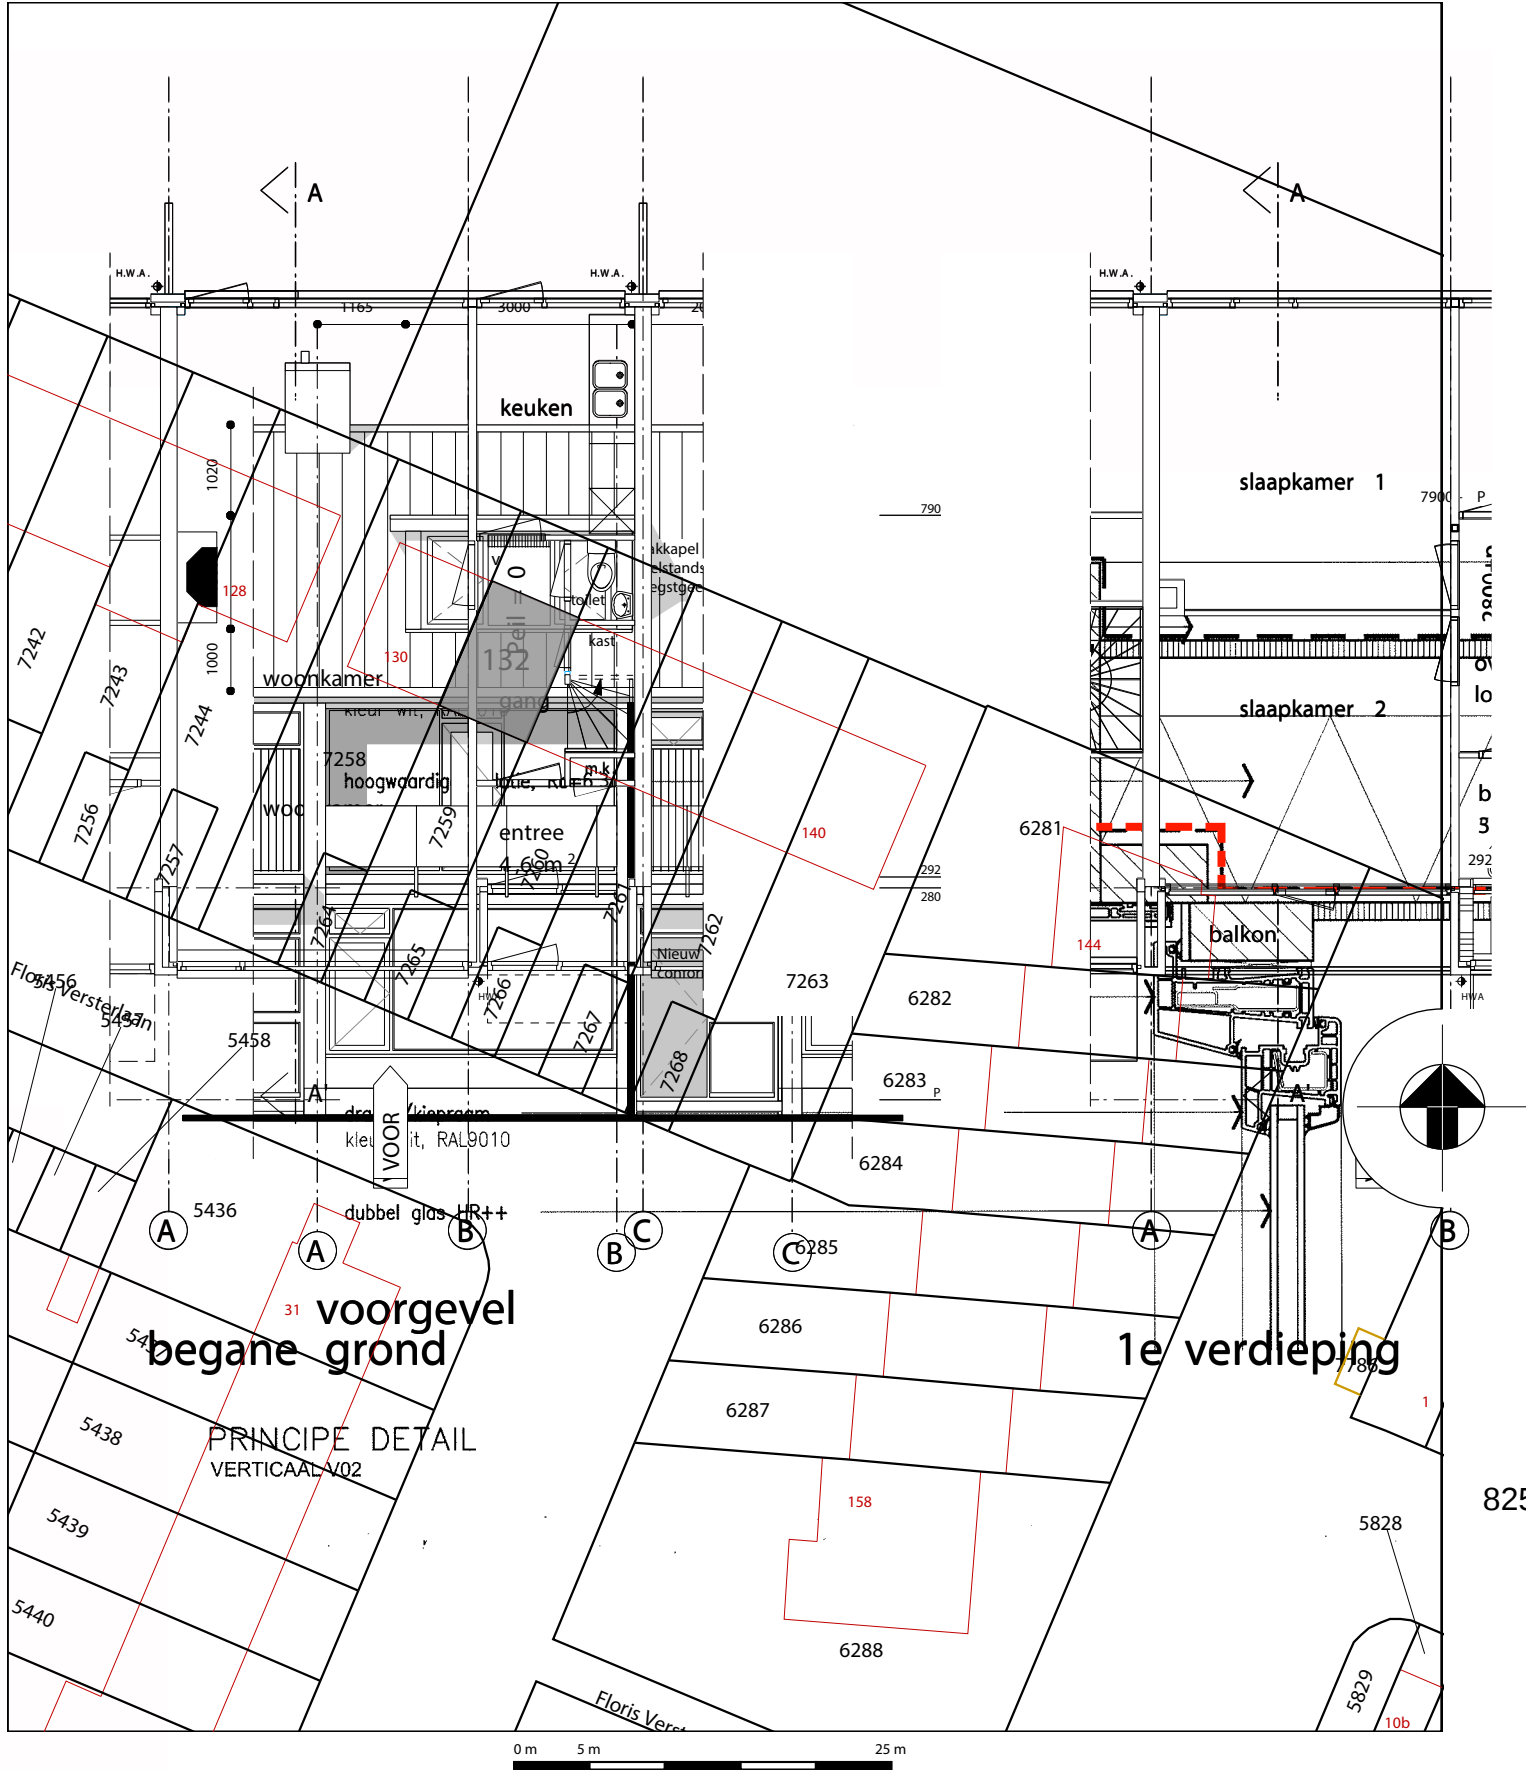

Deze kaart is noordgericht

12345 Perceelnummer

**President Kennedylaan 132 te Oegstgeest**

**Kadastraal bekend: C 7259**

Voorlopige kadastrale grens

Administratieve kadastrale grens

**Situatie 1:500**

Overige topografie

Voor een eensluitend uittreksel, Apeldoorn, 23 februari 2016

De bewaarder van het kadaster en de openbare registers

Schaal 1:500

Kadastrale gemeente

Sectie

Perceel


OEGSTGEEEST

C

7262

Aan dit uittreksel kunnen geen betrouwbare maten worden ontleend.

De Dienst voor het kadaster en de openbare registers behoudt zich de intellectuele eigendomsrechten voor, waaronder het auteursrecht en het databankenrecht.

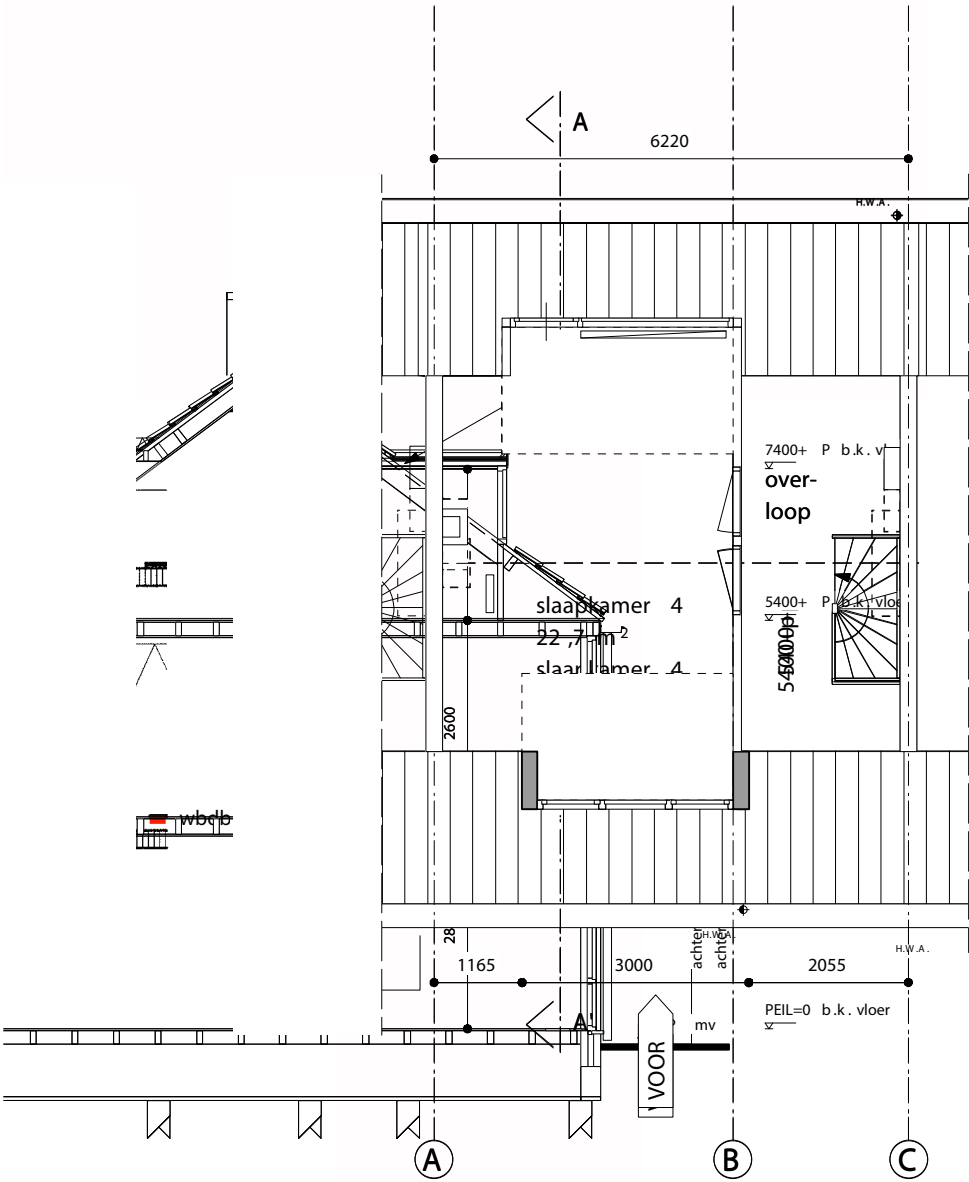

doorsnede A-A'

2e verdieping

8256991\_1704742848687\_20230108\_PKL132\_DT02\_2.pdf

Behoort bij besluit van burgemeester en wethouders van Oegstgeest

Datum besluit: 26-01-2024

Ons kenmerk: Z/23/182593



TEKENING NUMMER & TEKENING NAAM

**DT-02 detail dakkapel**

PROJECT NUMMER & PROJECT NAAM

2320 President Kennedylaan 132

PROJECT ADRES

President Kennedylaan 132 Oegstgeest

GETEKEND

LV

SCHAAL & PAPIERFORMAAT

1:100 - A3


DATE

07-12-2023

REVISIE

TEKENING NUMMER

**DT-02**

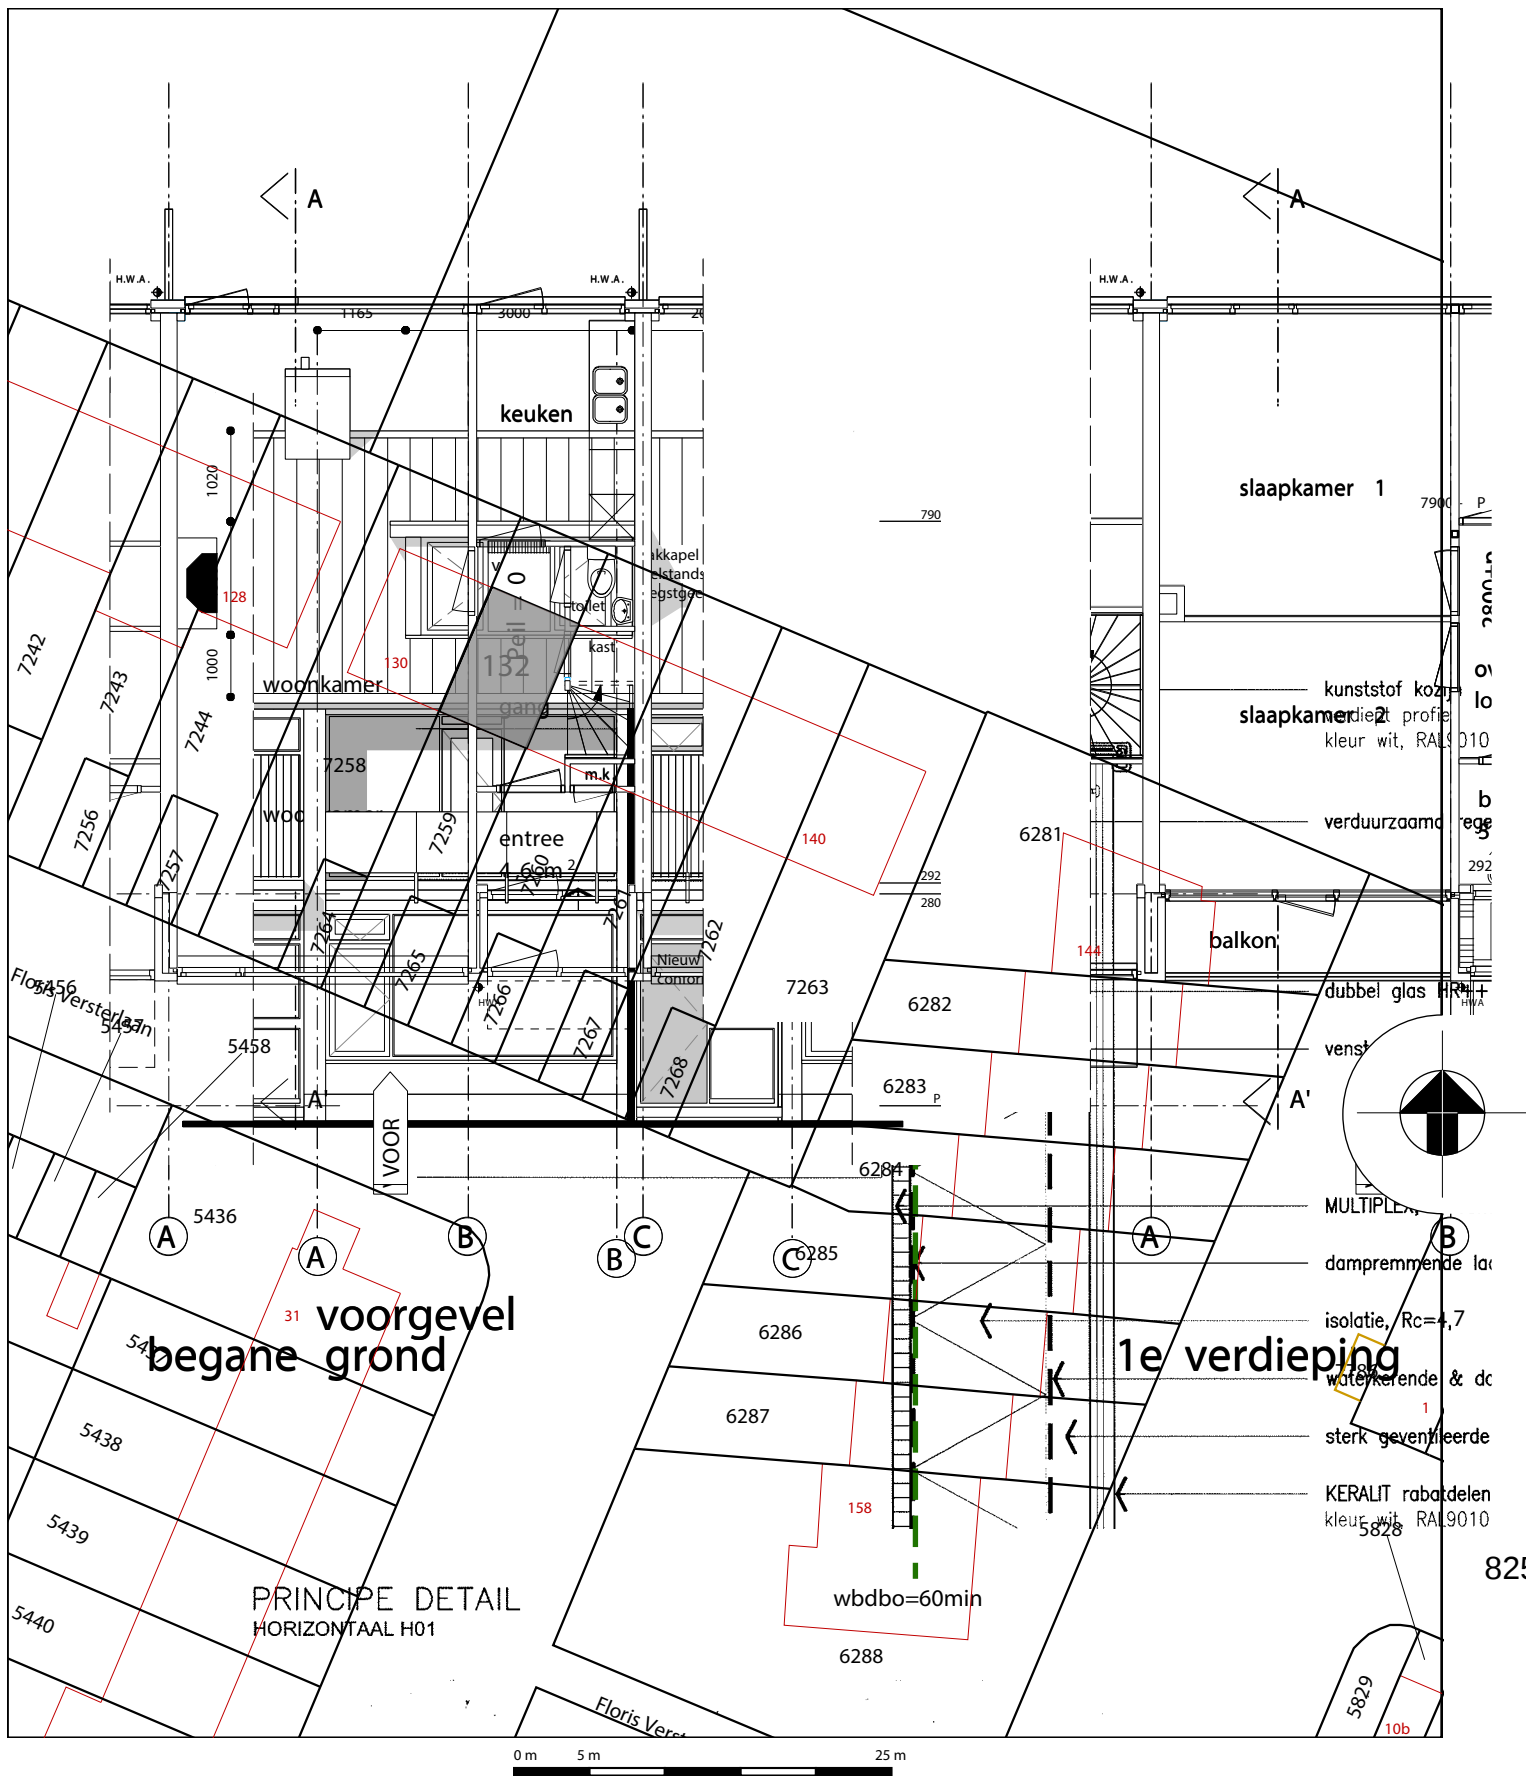

Deze kaart is noordgericht

12345 Perceelnummer

**President Kennedylaan 132 te Oegstgeest**

**Kadastraal bekend: C 7259**

Voorlopige kadastrale grens

Administratieve kadastrale grens

**Situatie 1:500**

Overige topografie

Voor een eensluitend uittreksel, Apeldoorn, 23 februari 2016

De bewaarder van het kadaster en de openbare registers

Schaal 1:500

Kadastrale gemeente

Sectie

Perceel


OEGSTGEEEST

C

7262

Aan dit uittreksel kunnen geen betrouwbare maten worden ontleend.

De Dienst voor het kadaster en de openbare registers behoudt zich de intellectuele eigendomsrechten voor, waaronder het auteursrecht en het databankenrecht.

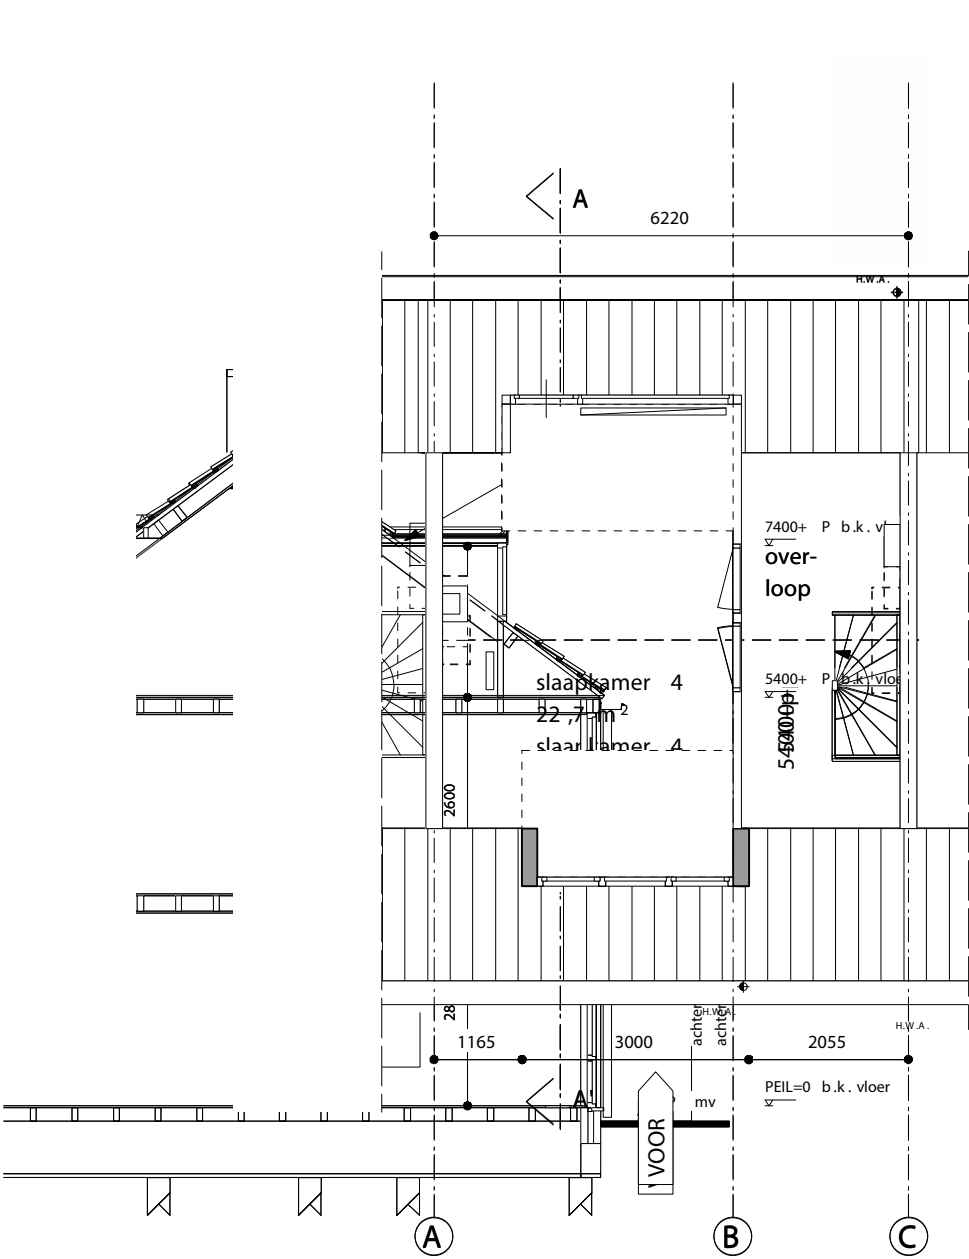

doorsnede A-A'

2e verdieping

8256991\_1704742848948\_20240108\_PKL132\_DT04\_2.pdf

Behoort bij besluit van burgemeester en wethouders van Oegstgeest

Datum besluit: 26-01-2024

Ons kenmerk: Z/23/182593

TEKENING NUMMER & TEKENING NAAM

**DT-04 detail dakkapel**

PROJECT NUMMER & PROJECT NAAM

2320 President Kennedylaan 132

PROJECT ADRES

President Kennedylaan 132 Oegstgeest

GETEKEND

LV

SCHAAL & PAPIERFORMAAT

1:100 - A3


DATE

07-12-2023

REVISIE

TEKENING NUMMER

**DT-04**

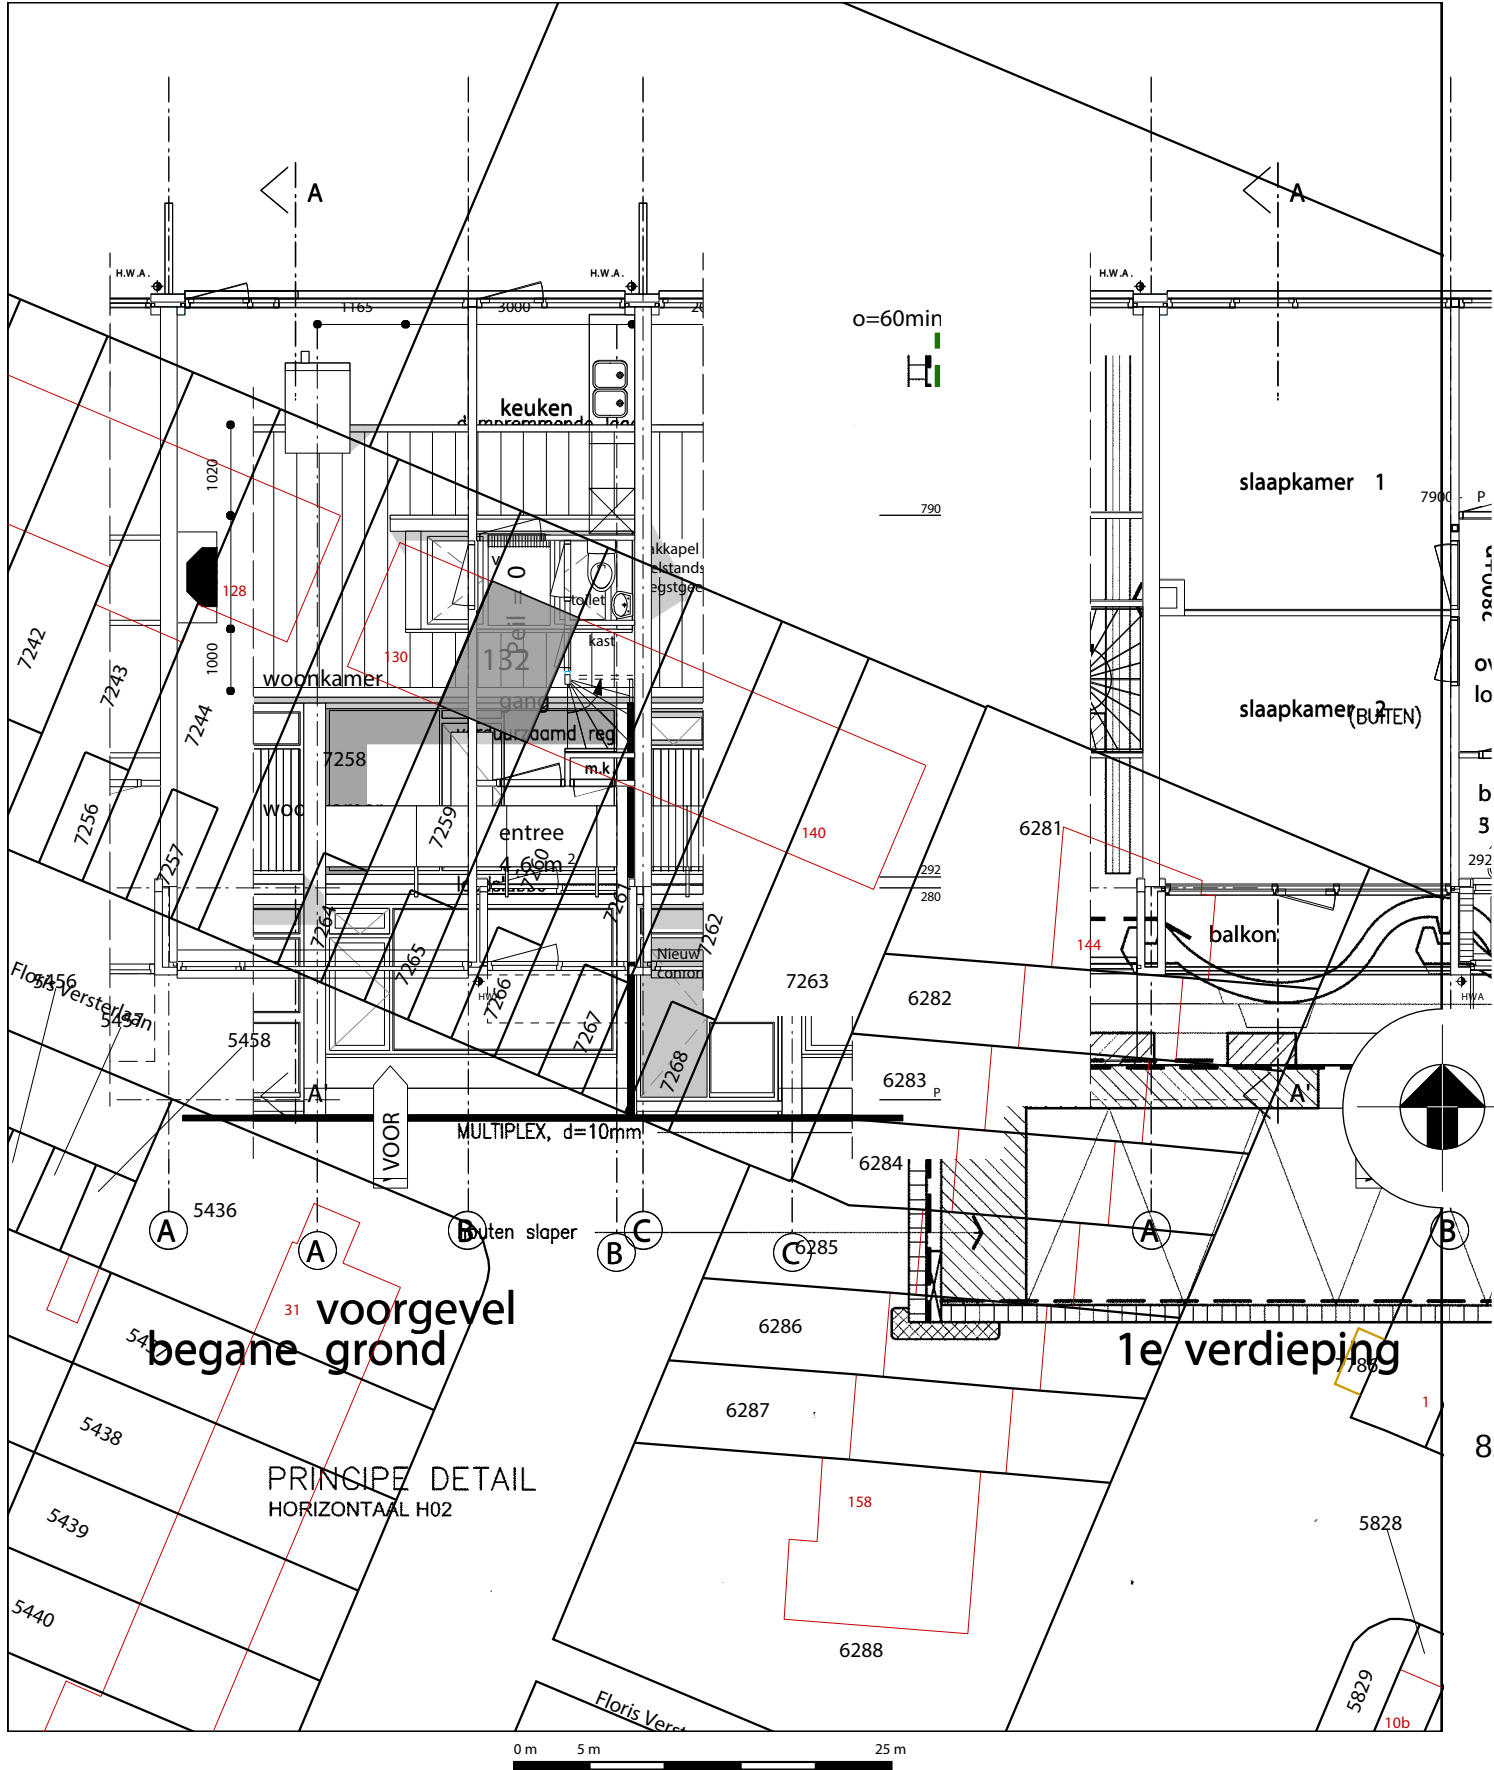

Deze kaart is noordgericht

12345 Perceelnummer

**President Kennedylaan 132 te Oegstgeest**

**Kadastraal bekend: C 7259**

Voorlopige kadastrale grens

Administratieve kadastrale grens

**Situatie 1:500**

Overige topografie

Voor een eensluitend uittreksel, Apeldoorn, 23 februari 2016

De bewaarder van het kadaster en de openbare registers

Schaal 1:500

Kadastrale gemeente

Perceel


OEGSTGEEST

C

7262

Aan dit uittreksel kunnen geen betrouwbare maten worden ontleend.

De Dienst voor het kadaster en de openbare registers behoudt zich de intellectuele eigendomsrechten voor, waaronder het auteursrecht en het databankenrecht.

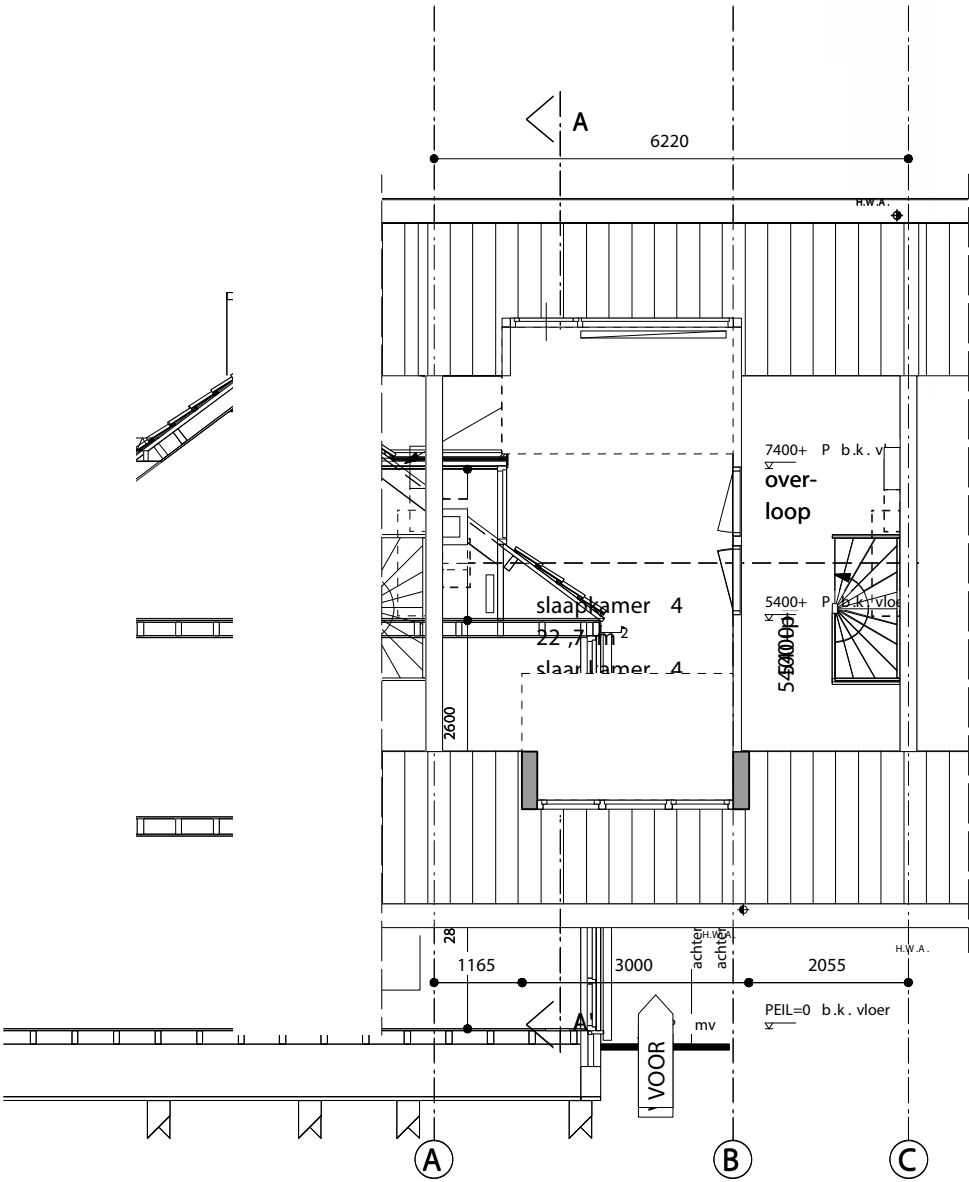

doorsnede A-A'

2e verdieping

8256991\_1704742849091\_20240108\_PKL132\_DT05\_2.pdf

Gemeente Oegstgeest

Behoort bij besluit van burgemeester en wethouders van Oegstgeest

Datum besluit: 26-01-2024

Ons kenmerk: Z/23/182593



TEKENING NUMMER & TEKENING NAAM

**DT-05 detail dakkapel**

PROJECT NUMMER & PROJECT NAAM

2320 President Kennedylaan 132

PROJECT ADRES

President Kennedylaan 132 Oegstgeest

GETEKEND

LV

SCHAAL & PAPIERFORMAAT

1:100 - A3


DATE

07-12-2023

REVISIE

TEKENING NUMMER

**DT-05**

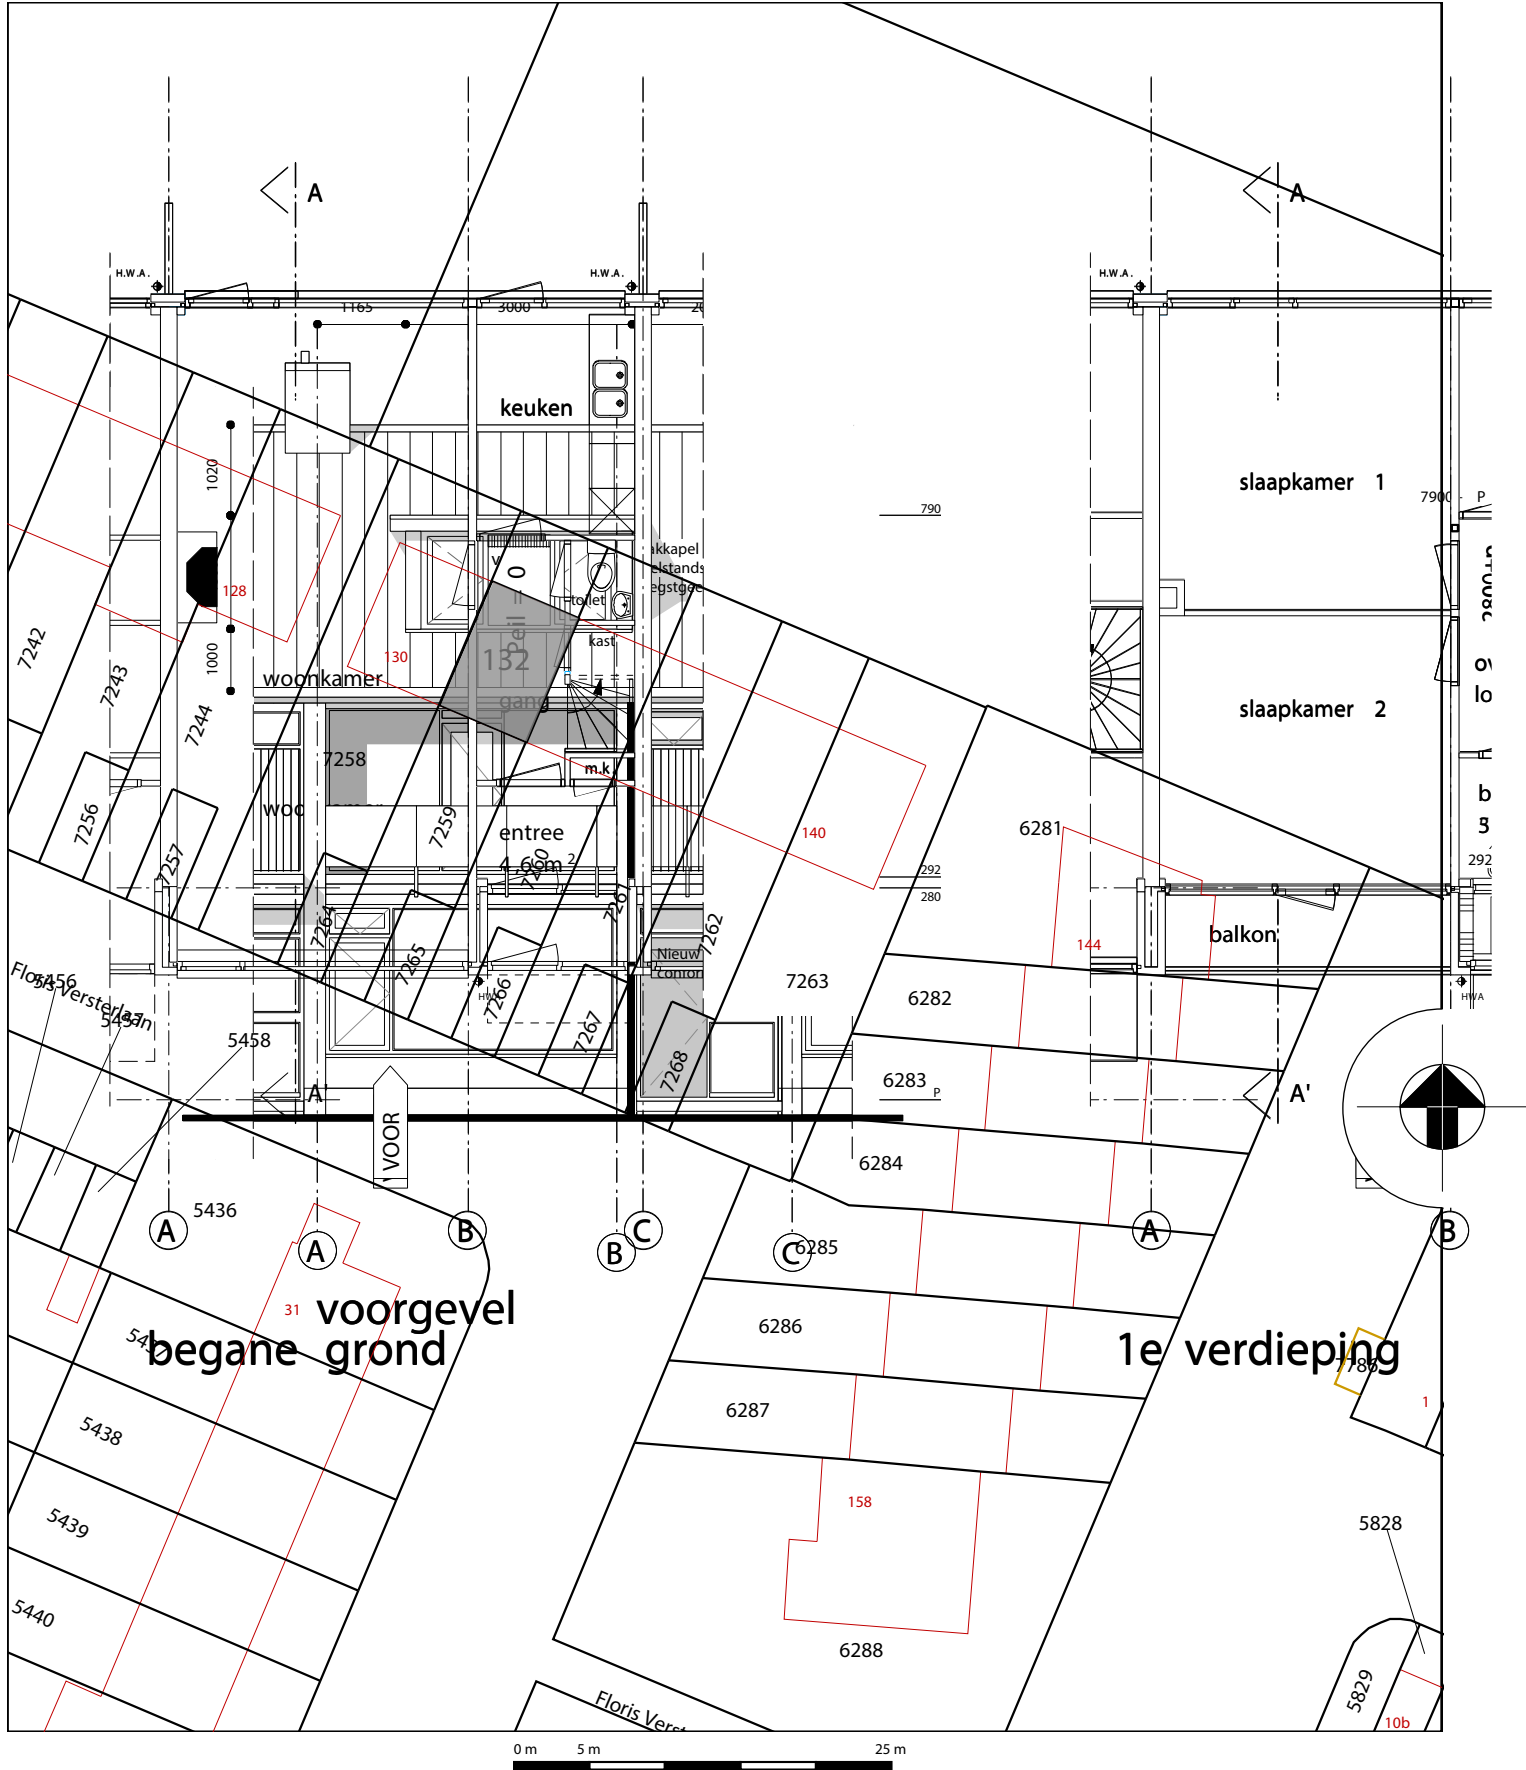

Deze kaart is noordgericht

12345 Perceelnummer

**President Kennedylaan 132 te Oegstgeest**

**Kadastraal bekend: C 7259**

Voorlopige kadastrale grens

Administratieve kadastrale grens

**Situatie 1:500**

Overige topografie


Voor een eensluidend uittreksel, Apeldoorn, 23 februari 2016  
De bewaarder van het kadaster en de openbare registers

Schaal 1:500

Kadastrale gemeente  
Sectie  
Perceel

OEGSTGEEEST  
C  
7262

Aan dit uittreksel kunnen geen betrouwbare maten worden ontleend.  
De Dienst voor het kadaster en de openbare registers behoudt zich de intellectuele eigendomsrechten voor, waaronder het auteursrecht en het databankenrecht.

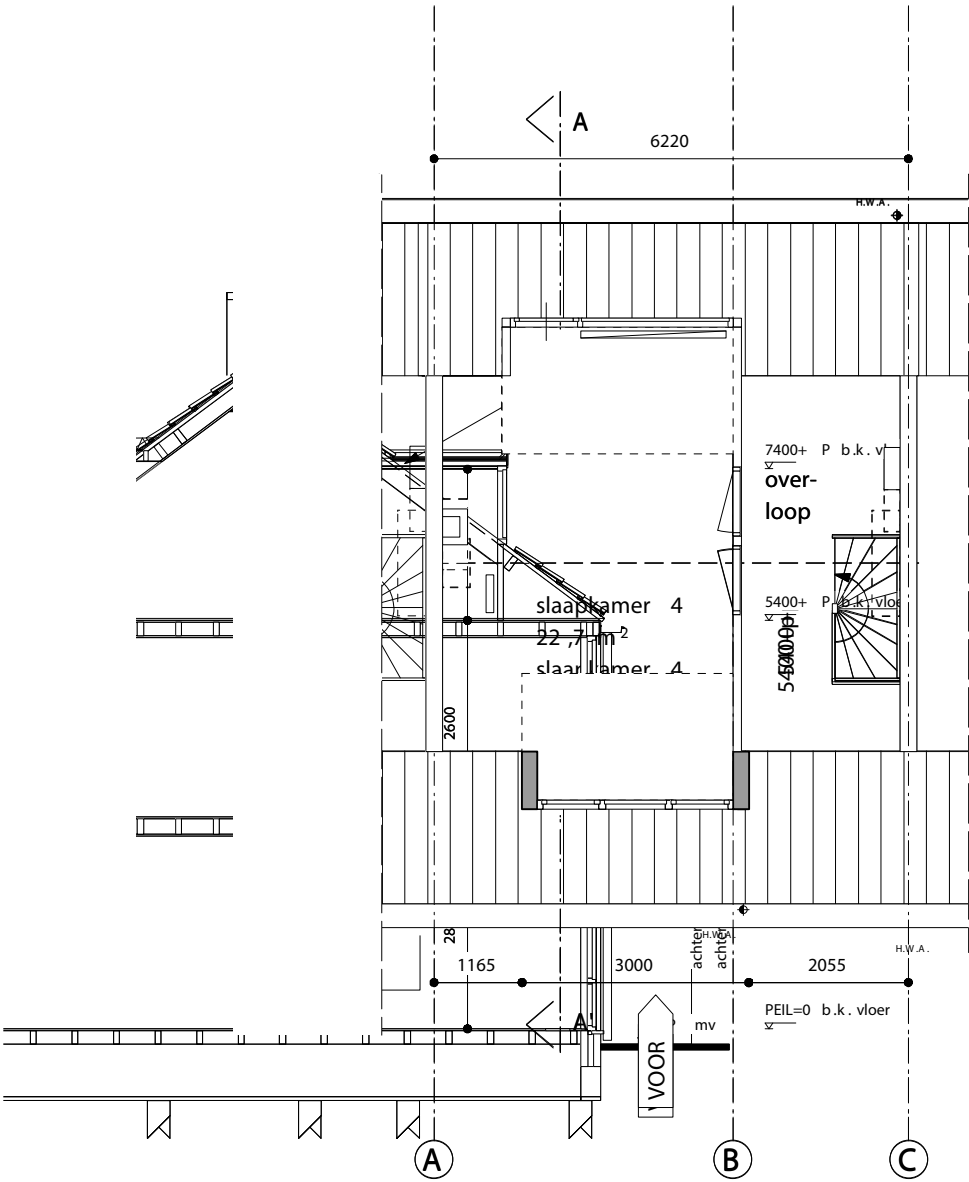

doorsnede A-A'

2e verdieping

20231207\_PKL132\_NT01\_REVA



Behoort bij besluit van burgemeester  
en wethouders van Oegstgeest

Datum besluit: 26-01-2024  
Ons kenmerk: Z/23/182593



TEKENING NUMMER & TEKENING NAAM

**NT-01 plattegronden**

PROJECT NUMMER & PROJECT NAAM

2320 President Kennedylaan 132

PROJECT ADRES

President Kennedylaan 132 Oegstgeest

GETEKEND

LV

SCHAAL & PAPIERFORMAAT

1:100 - A3

DATE

07-12-2023

REVISIE

A | 23-1-2024 | maatvoering luifel

TEKENING NUMMER

**NT-01**



**Gemeente Oegstgeest**

*Behoort bij besluit van burgemeester  
en wethouders van Oegstgeest*

*Datum besluit: 26-01-2024  
Ons kenmerk: Z/23/182593*

TEKENING NUMMER & TEKENING NAAM  
**NT-02 gevel & doorsnede**

PROJECT NUMMER & PROJECT NAAM  
2320 President Kennedylaan 132

PROJECT ADRES  
President Kennedylaan 132 Oegstgeest

GETEKEND  
LV  
SCHAAL & PAPIERFORMAAT  
1:100 - A3  
DATUM  
07-12-2023  
REVISIE  
A | 23-1-2024 | hoogte dakkapel

---

TEKENING NUMMER  
**NT-02**