


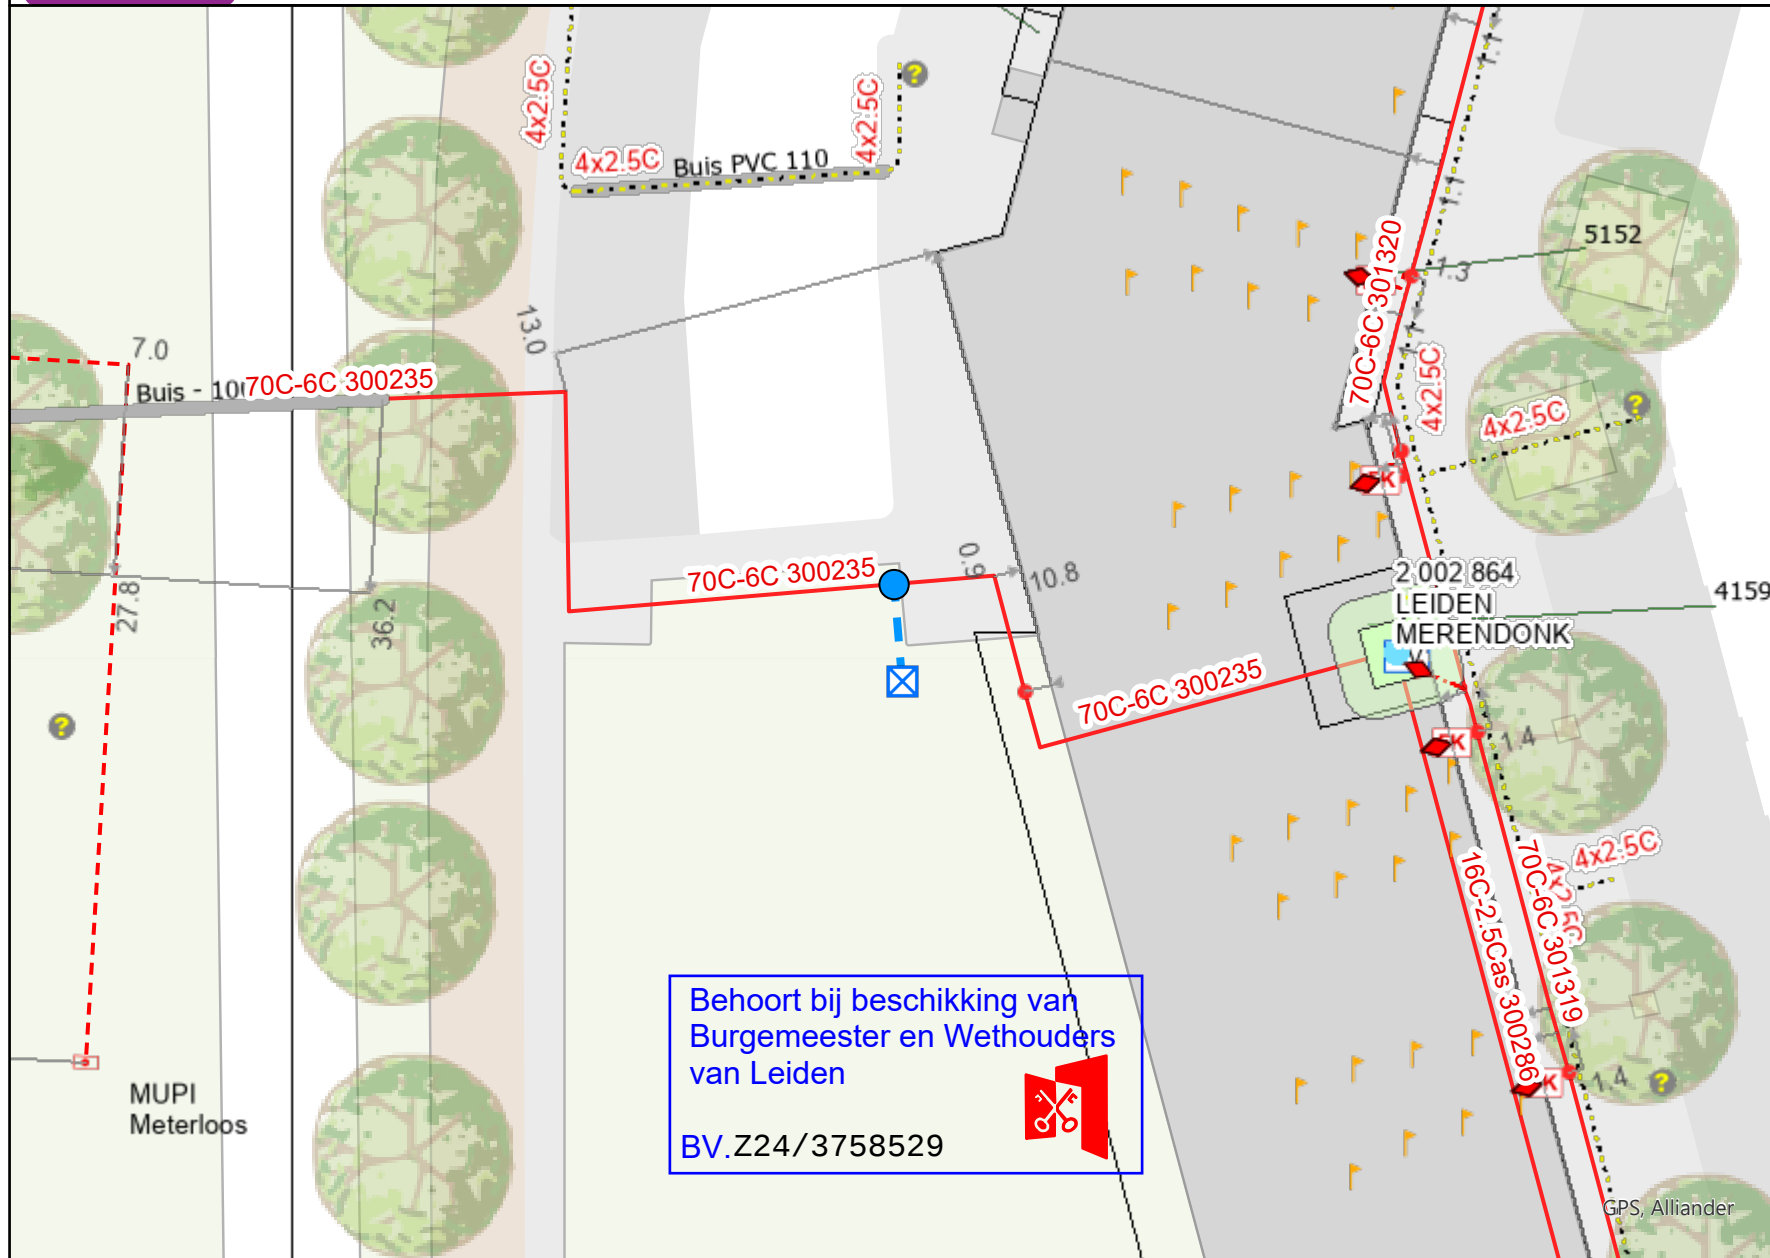

## Legenda

|                      |   |
|----------------------|---|
| Laagspanning         | <span style="color: red;">—</span>                                                                                       |
| LS Aansluitkabel     | <span style="color: red;">---</span>                                                                                     |
| Lage druk            | <span style="color: orange;">—</span>                                                                                    |
| LD Aansluitleiding   | <span style="color: orange;">---</span>                                                                                  |
| Te verwijderen tracé | <span style="color: black;">- - -</span>                                                                                 |
| Niet definitief      | <span style="color: black;">---</span>                                                                                   |
| Mantelbuis           | <span style="background-color: gray; border: 1px solid black; display: inline-block; width: 10px; height: 10px;"></span> |
| Persing-boring       | <span style="background-color: gray; border: 1px solid black; display: inline-block; width: 10px; height: 10px;"></span> |
| Geplande topografie  | <span style="color: gray;">—</span>                                                                                      |
| Hulplijn             | <span style="color: gray;">---</span>                                                                                    |
| Nieuw tracé          | <span style="color: blue;">---</span>                                                                                    |
| Aftakking            | <span style="color: blue;">●</span>                                                                                      |
| Aansluiting          | <span style="color: blue;">⊠</span>                                                                                      |

## Opmerkingen

Aansluiting nieuw aanleggen,  
Bouwkast (BA), 3x63A

Hoofdkabel: 4x70Cu, (300235)

Aansluitkabel: 4x16 Cu (3,21m)

Aansluiting locatie: X:95020.157,  
Y:465250.298

Kabeselectie via werkplan