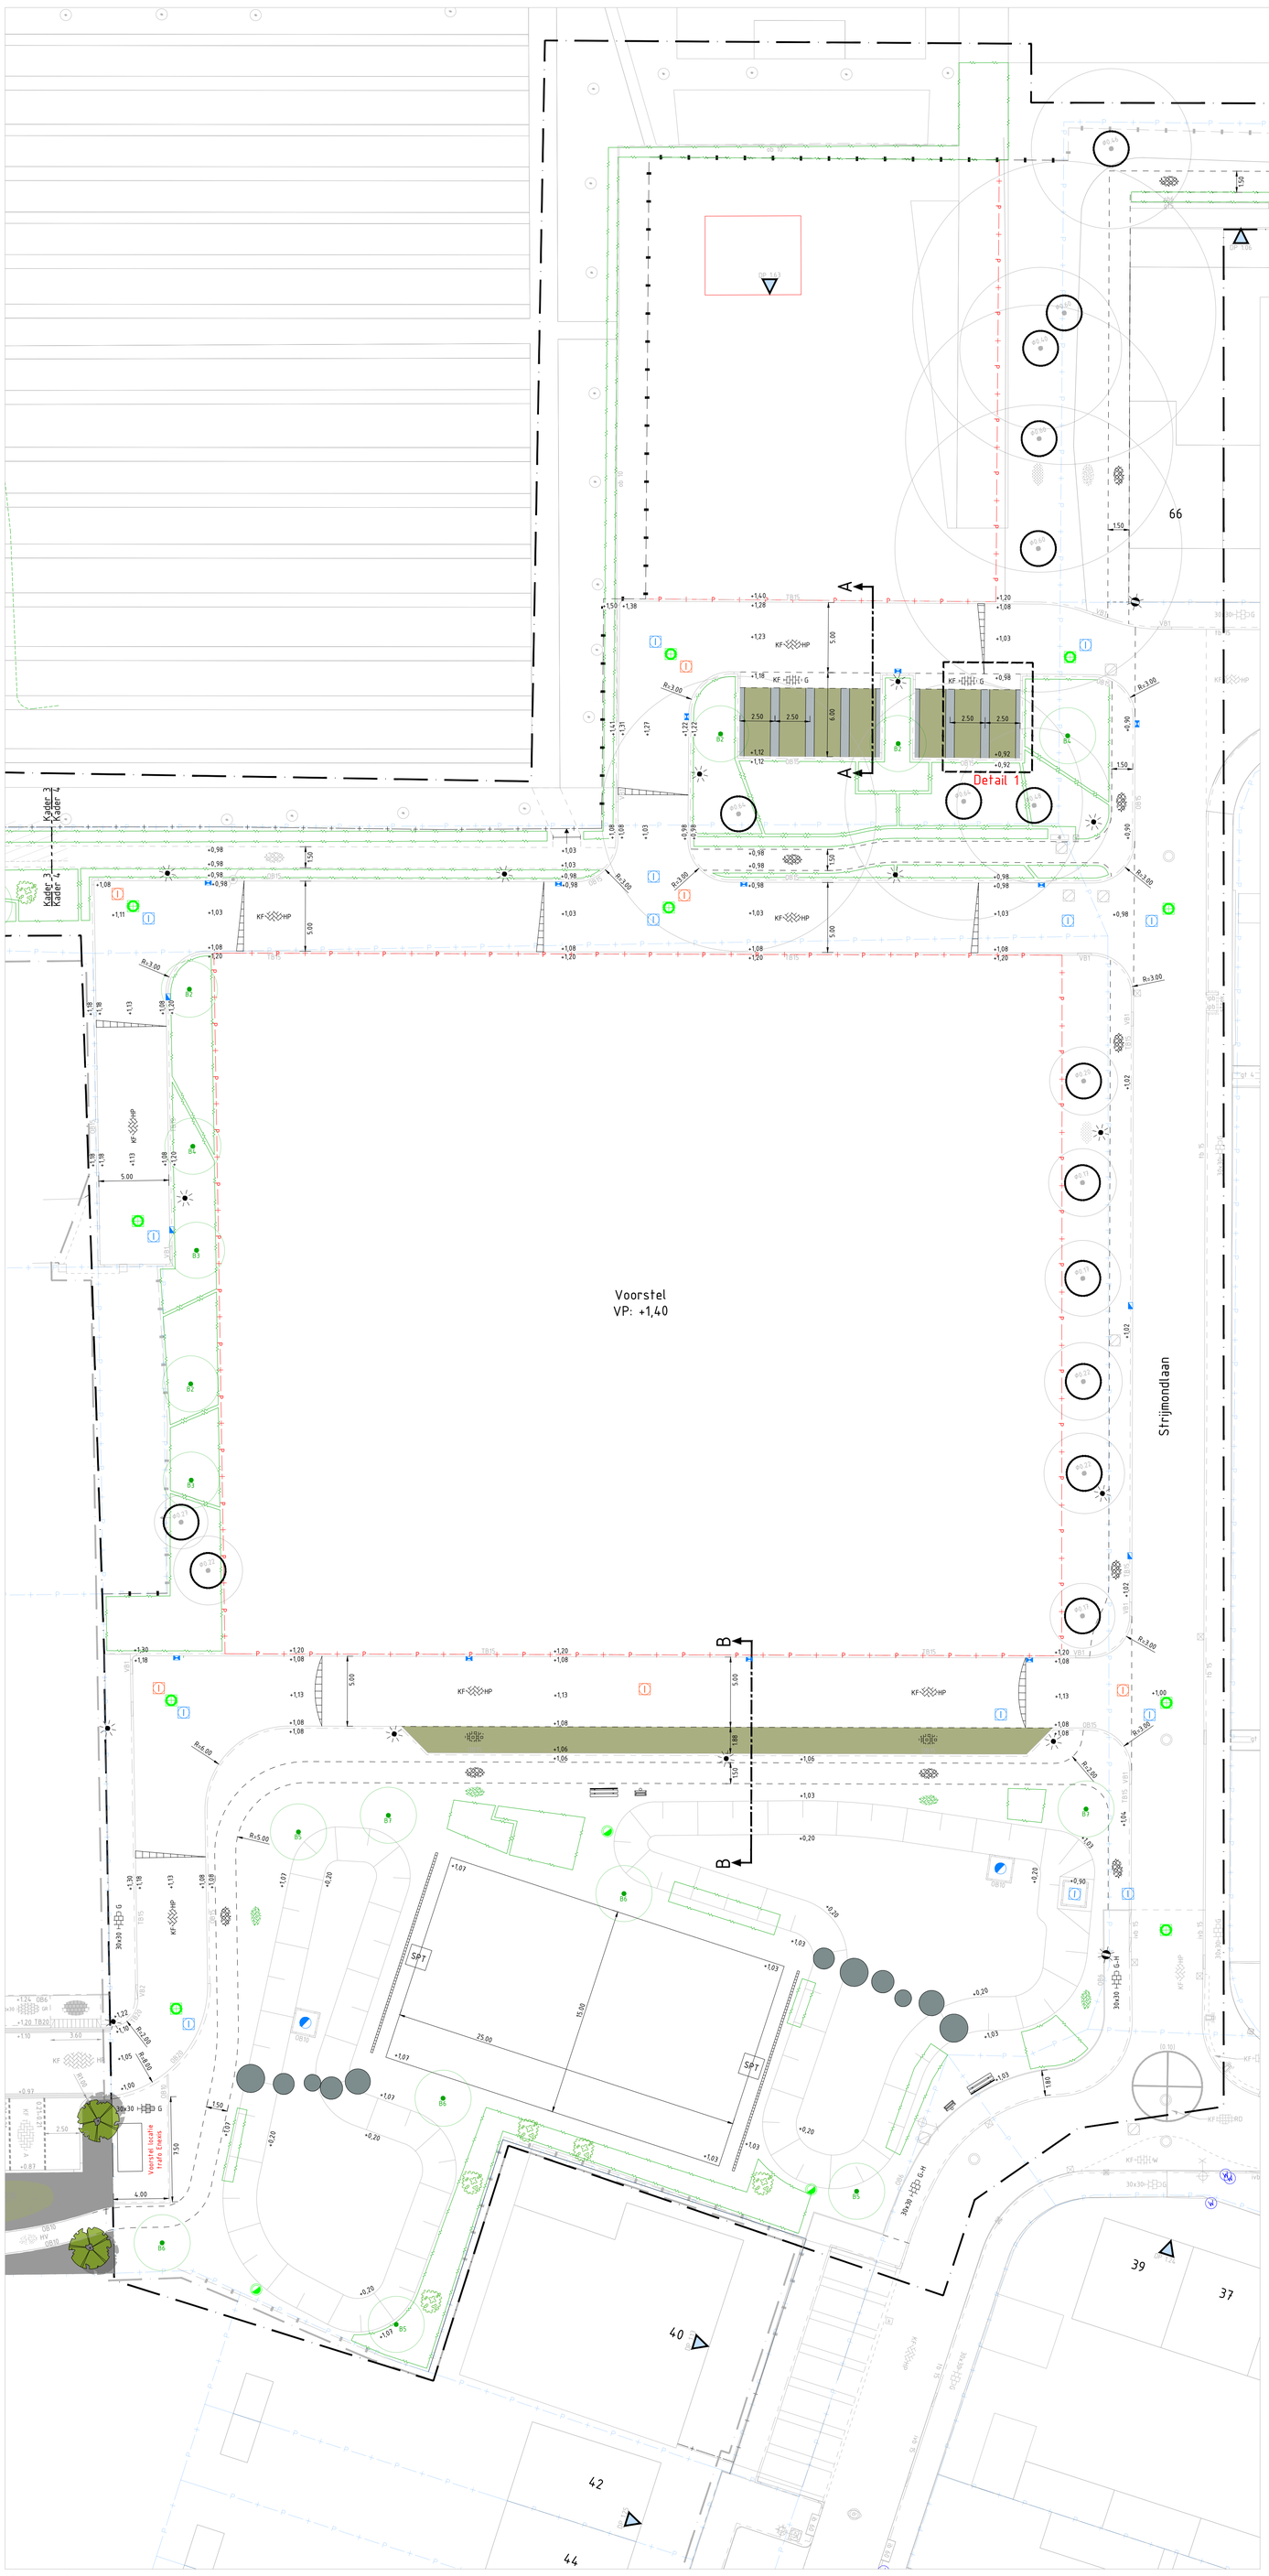

Kader 4
SCHAAL 1 : 200

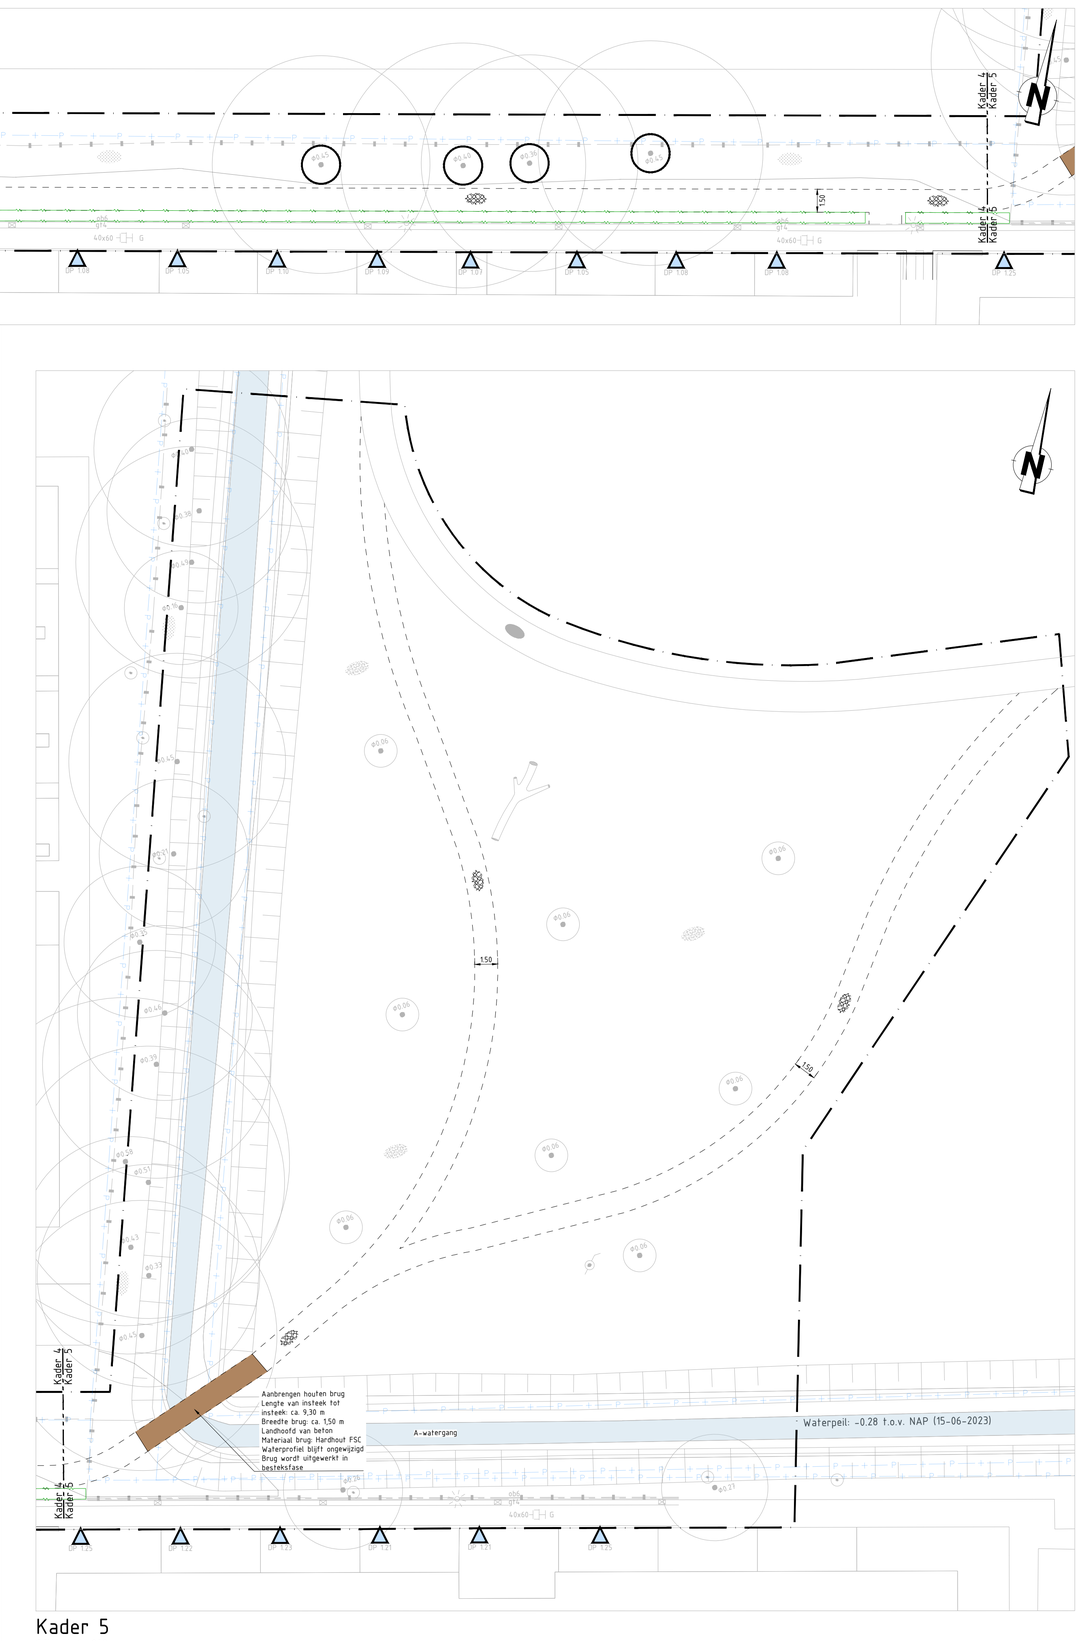

Kader 5
SCHAAL 1 : 200

Legenda

Algemeen

- Werkgrens
- Materiaalgrens
- Nieuwe perceelsgrens
- Bestaande perceelsgrens
- Bestaande situatie
- +0,85 — Nieuwe hoogte t.o.v. NAP in m

Verharding

- KF HP — Aanbrengen - betonstraatstenen, kf, keperverband, heidepaars
- KF G — Aanbrengen - betonstraatstenen, kf, halfsteensverband, grijs
- Aanbrengen - Solidrain S2, open
- Aanbrengen - Solidrain S2, dicht
- Aanbrengen - halfverharding, Nobre Cál
- 30x30 G — Aanbrengen - betontegels, 300x300x45mm, halfsteensverband, grijs
- 30x30 G — Aanbrengen - betontegels, 300x300x80mm, halfsteensverband, grijs

Riolering

- Aanbrengen - VWA inspectieput
- Aanbrengen - HWA inspectieput
- Aanbrengen - HWA welput
- Aanbrengen - HWA trottoirkolk
- Aanbrengen - HWA straatkolk
- Aanbrengen - drainage inspectieput, incl. putnummer en putdekselhoogte
- Aanbrengen - drainage doorspuitput, type PK 315

Groen

- Aanbrengen - gras
- Aanbrengen - haag/heester
- Aanbrengen - heester
- Aanbrengen - boom
- Toepassen stamommanteling

Overig

- SPT — Herplaatsen - voetbaldoel
- Herplaatsen - zitbank
- Aanbrengen - ballenvanger
- Aanbrengen - poort
- Aanbrengen - hekwerk
- Aanbrengen - stapstenen
- Aanbrengen - afvalbak
- Aanbrengen - lichtmast, spot, 4m hoog
- Vervangen - lichtmast, spot, 4m hoog

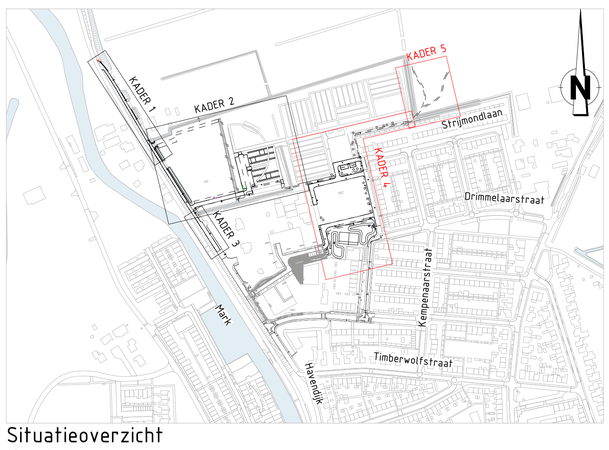

Situatieoverzicht
SCHAAL 1 : 4000

OPMERKINGEN

- Coordinatensysteem RD (x, y);
- Maten in meters, tenzij anders vermeld;
- Materiaalmaten in millimeters, tenzij anders vermeld;
- Peilmaten in meters t.o.v. NAP, tenzij anders vermeld;
- Diameters in millimeters, tenzij anders vermeld;
- Maten exclusief kantopsluitingen;
- Ligging kabels en leiding zijn ter indicatie.

0 2 4 6 8m
Schaal 1:200

Versie	Datum	Getekend door	Omschrijving

Opdrachtgever
Gemeente Halderberge

Project
Havendijk Kom Noord te Oudenbosch

Onderdeel
Besteksontwerp
Bovengrondse infra

Atab civiele techniek
Vierlinghstraat 51-B
4251 LC Werkendam
T +31 (0)183 820368
E vraag@atabcivieletechniek.nl

Getekend door	Gecontroleerd door	Vrijgegeven door	Projectnummer	Formaat	Status Definitief
GvdG	LvL	GFr	242301	(A0) 841x1189 mm	Schaal 1:200
Paraaf/Datum	Paraaf/Datum	Paraaf/Datum	Besteknummer	Tekeningnummer	Blad 2 / 2
23-07-2024	23-07-2024	23-07-2024		242301-BO- BG -03	Versie 1.0

Op al onze opdrachten is de DNR 2011 van toepassing. Deze is gratis te downloaden op http://www.nlingenieurs.nl/downloads/dnr-2011/