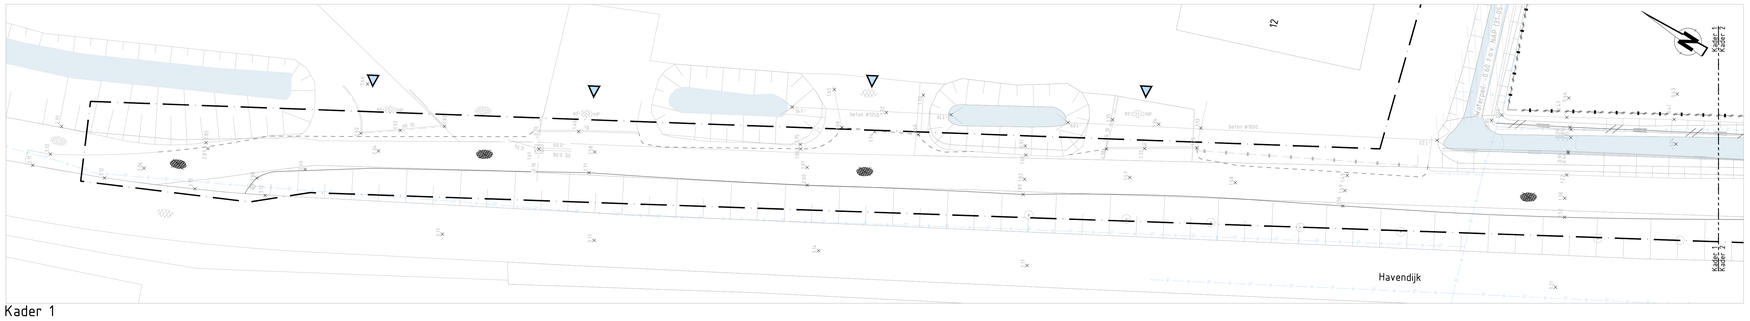

Kader 1
SCHAAL 1 : 200

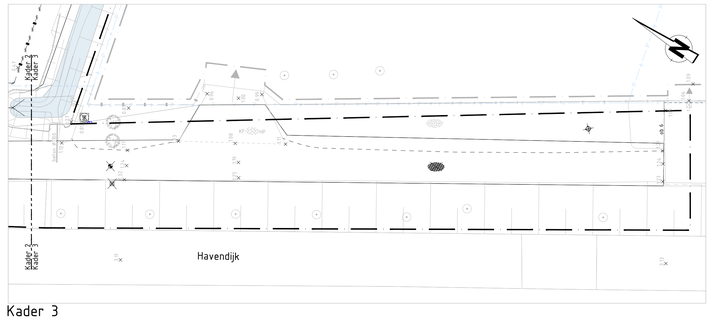

Kader 3
SCHAAL 1 : 200

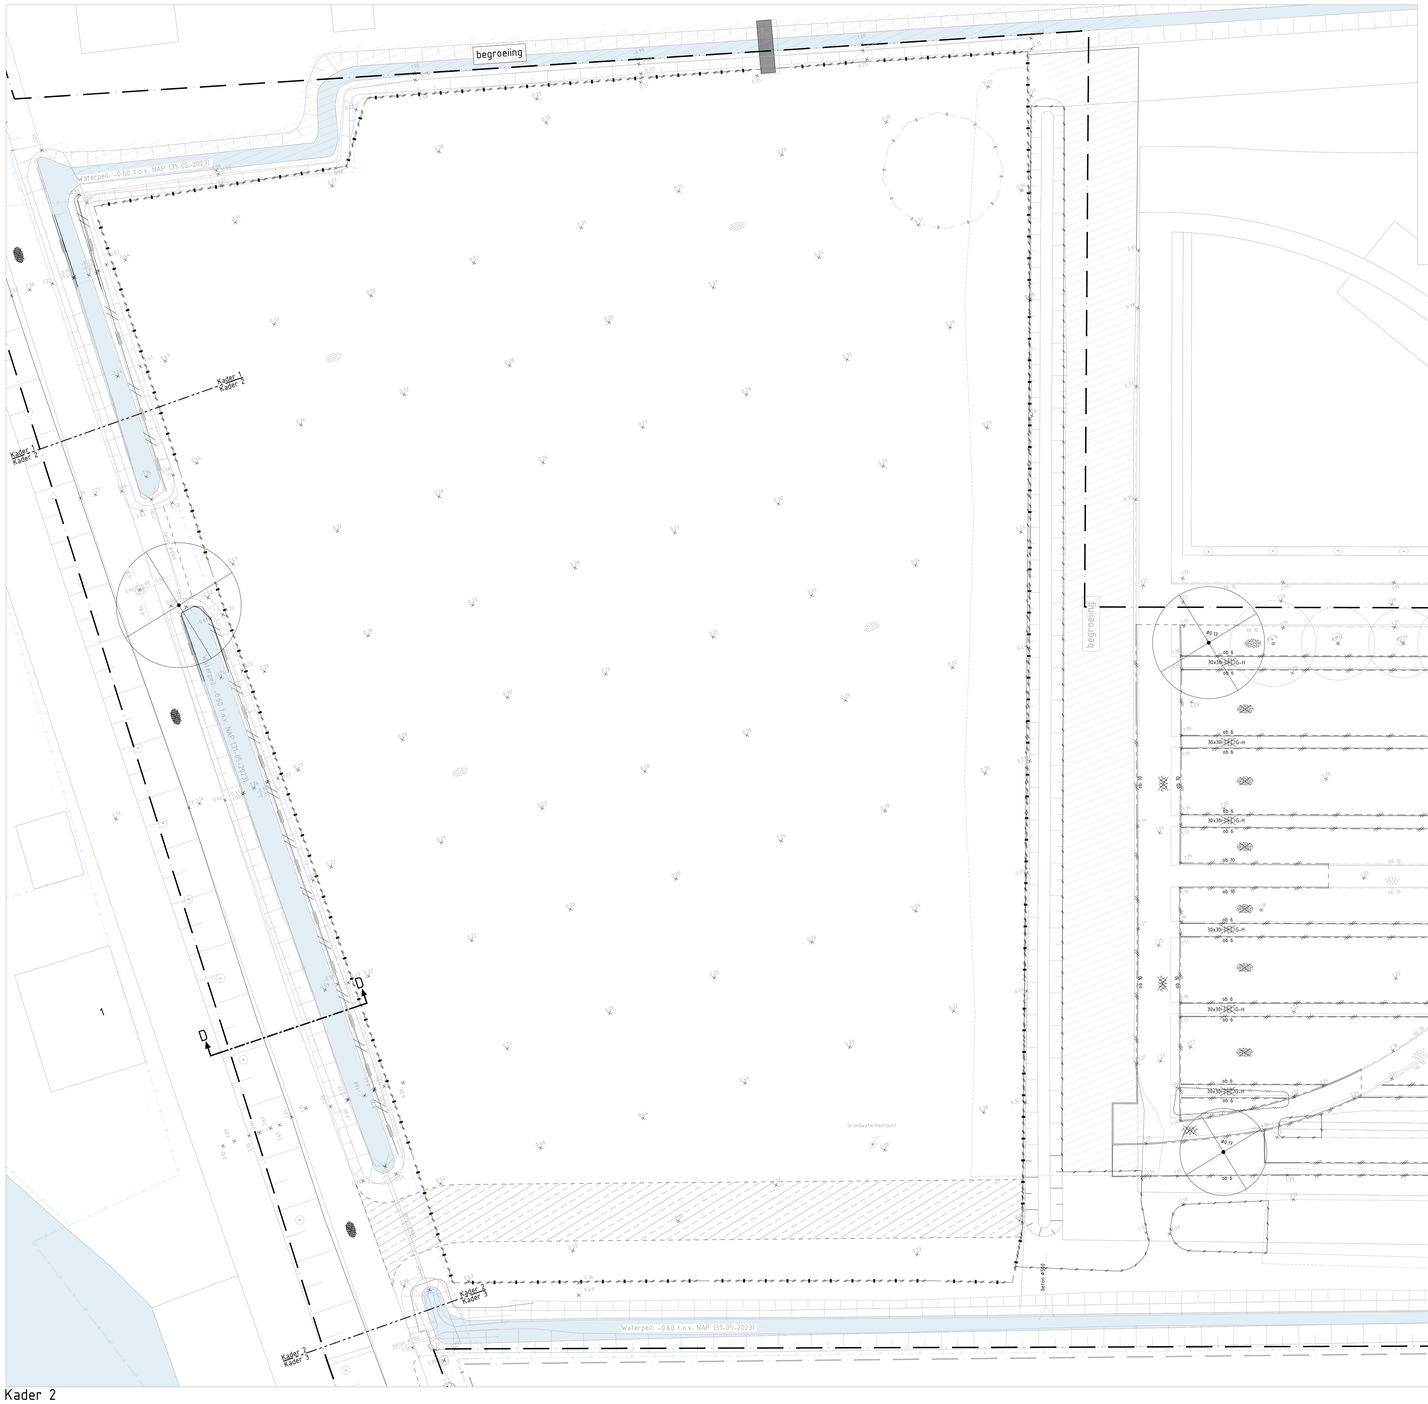

Kader 2
SCHAAL 1 : 200

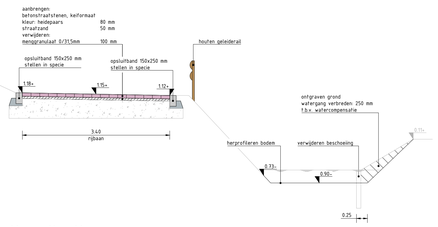

Dwarsprofiel D-D, toekomstige situatie
SCHAAL 1 : 50

Legenda

Algemeen
- werkgrens
- bestaande situatie
- materiaalgrens
- perceelsgrens
- meetpunt met hoogte t.o.v. NAP

Kantopsluiting
- verwijderen - opsluitband 60x200mm
- verwijderen - opsluitband 80x200mm
- verwijderen - opsluitband 100x200mm
- verwijderen - opsluitband 120x250mm
- verwijderen - trottoirband 130/150x250mm
- verwijderen - inritband 200x300x600mm
- verwijderen - inritperronband 130/150x250mm

Verharding
- KF HP-H — hergebruiken - betonstraatstenen, kf, keperverband, heidepaars
- 30x30 GS-H — hergebruiken - betontegels 300x300mm, halfsteensverband, grijs
- verwijderen - asfalt
- KF HP — verwijderen - betonstraatstenen, kf, keperverband, heidepaars
- KF HP — verwijderen - betonstraatstenen, kf, elleboogverband, heidepaars
- KF Z — verwijderen - betonstraatstenen, kf, elleboogverband, zwart
- KF W — verwijderen - betonstraatstenen, kf, halfsteensverband, wit
- 30x30 G — verwijderen - betontegels, 300x300mm, halfsteensverband, grijs
- 30x30 G — verwijderen - betontegels 300x300mm, blokverband, grijs
- verwijderen - 10 cm menggranulaat
- KF 4 — verwijderen - mollgoot 4 strekken betonstraatstenen kf

Vlakvulling/arcering
- bestaand - begroeiing
- bestaand - water
- te ontgraven grond t.b.v. cunet
- te verwijderen palen (28 stuks) gebied indicatief weergegeven

Riolering
- verwijderen - straatkolk 450x450mm
- verwijderen - straatkolk 300x450mm
- verwijderen - trottoirkolk 300x450mm
- 0.00 — verwijderen - GWA transportleiding indicatief weergegeven
- 0.00 — bestaand - drainageput met b.o.b.
- 0.00 — bestaand - GWA put met b.o.b.
- beton ø1000 — bestaand - duiker met b.o.b.

Inrichtingselementen
- verwijderen - lichtmast - spot
- verwijderen - paal kunststof
- verwijderen - paal staal
- verwijderen - fietsklem
- verwijderen - verkeersbord
- herplaatsen - zitbank met leuning
- herplaatsen - speeltoestel
- herplaatsen - afvalbak
- bestaand - lichtmast - 1 uitlhouder
- bestaand - lichtmast - spot
- bestaand - paal beton

Overig
- verwijderen - hekwerk / omheining
- verwijderen - poort
- verwijderen - plantenbak afvoeren naar gemeentewerf
- verwijderen - beschoeiing
- bestaand - stroomkast
- bestaand - brandkraan
- bestaand - straatpot water
- bestaand - peilbuis
- 0.00 — ingemeten dorpel met hoogte t.o.v. NAP

Groen
- verwijderen - haag
- verwijderen - talud
- verwijderen - gras
- verwijderen - beplanting
- verwijderen - beplanting
- ø0.14 — verwijderen - boom met standamelter en kroon
- bestaand - boomsfam

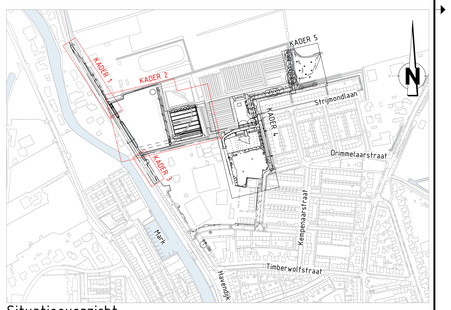

Situatieoverzicht
SCHAAL 1 : 4000

OPMERKINGEN
- Coordinatensysteem RD (x, y);
- Maten in meters, tenzij anders vermeld;
- Materiaalmaten in millimeters, tenzij anders vermeld;
- Peilmaten in meters t.o.v. NAP, tenzij anders vermeld;
- Diameters in millimeters, tenzij anders vermeld;
- Maten exclusief kantopsluitingen;
- Ligging kabels en leiding zijn ter indicatie.

0 2 4 6 8m
Schaal 1:200

Versie	Datum	Getekend door	Omschrijving

Opdrachtgever
Gemeente Halderberge

Project
Havendijk Kom Noord te Oudenbosch

Onderdeel
Bestaande situatie
Opbreektekening

Atab civiele techniek
Voerlingstraat 51-B
4251 LC Werkendam
T +31 (0)183 820368
E vraag@atabcivieletechniek.nl

Getekend door	Gecontroleerd door	Vrijgegeven door	Projectnummer	Formaat	Status
GvdG	LvL	GFr	242301	(A0) 841x1189 mm	Concept
Paraaf/Datum	Paraaf/Datum	Paraaf/Datum	Besteknummer	Tekeningnummer	Schaal 1:200
23-07-2024	23-07-2024	23-07-2024		242301-BS- OT -01	Blad 1 / 2
					Versie 1.0

Concep

Op al onze opdrachten is de DNR 2011 van toepassing. Deze is gratis te downloaden op http://www.nlingenieurs.nl/downloads/dnr-2011/