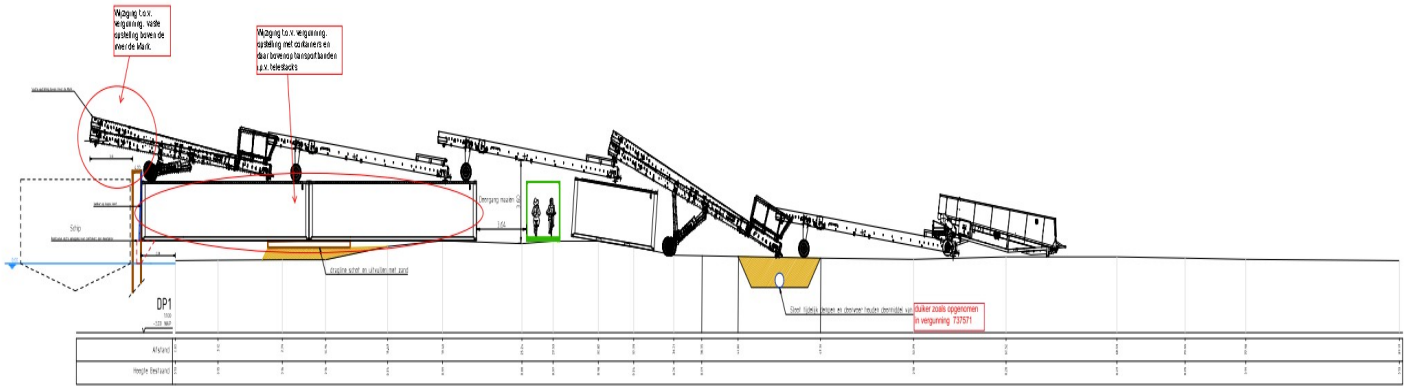

Doorsnede 1
schaal: 1:100

Overzicht situatie
schaal: 1:200

Legenda

- Beeldarcnde situatie
- Waterlijn
- Beeldarcnde maaiveld hoogtes
- Materiaalgrens
- Tijdelijke bouwlijn
- Losse meerpaal t.b.v. schoren
- Losse meerpaal vanuit eerdere vergunningaanvraag
- Legsteiketen 165x280 m. 2 stekken hoog
- Tijdelijke zeil
- Rijplaten
- Container 20 ft
- Container 40 ft
- Container 20 ft in bluetondeelneer groen

Maten in meters tenzij anders vermeld
Materiaaldiktes in mm, tenzij anders vermeld
Peilmaten in meters t.o.v. NAP, tenzij anders vermeld
Diameters in mm, tenzij anders vermeld

C		
B	11-07-2024	Diverse aanpassingen n.a.v. wijziging rip vergunning
A	05-11-2024	Diverse aanpassingen n.a.v. overleg met opdrachtgever
WIJZ.	DATUM	OMSCHRIJVING WIJZIGING

OPDRACHTGEVER
Waterschap
PROJECTOMSCHRIJVING
Meineren Brinks
TEKENINGOMSCHRIJVING
Overzicht depot
STATUS
Concept
TEKENINGNUMMER WIJZ.NR
24-124-T01

DATUM 24-124 | 2349.01
FORMAAT 2-10-2024 | A1
BLAD IN BLADEN 1 IN 1

JKB