


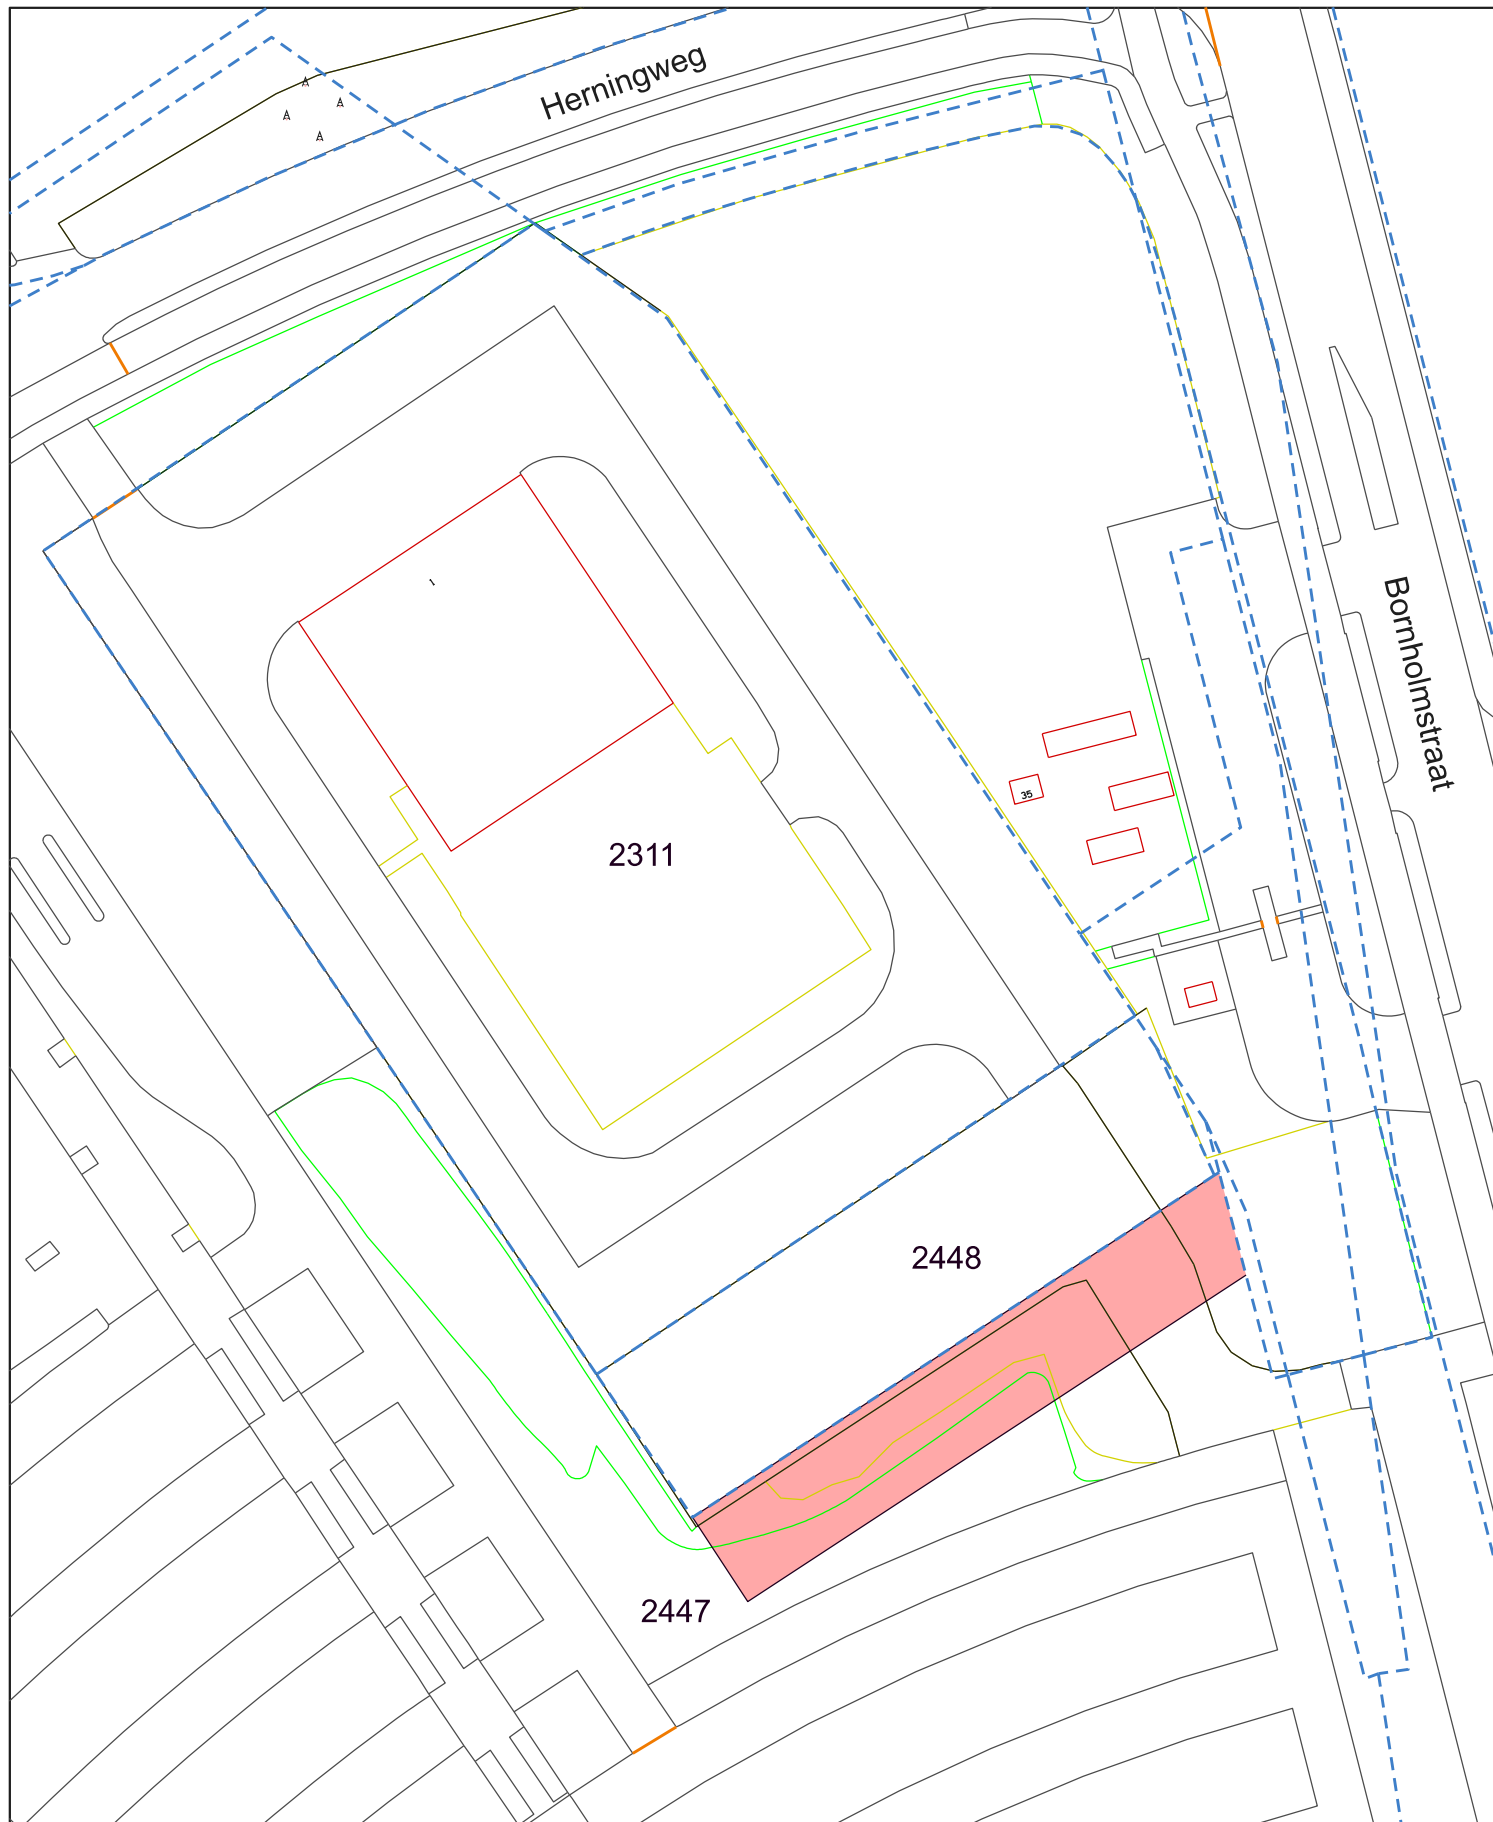

 te verkopen grond

aangegeven bebouwing kunnen geen rechten worden ontleend.

2e – de kadastrale uitmeting is bepalend voor hetgeen
in eigendom / erfpacht wordt overgedragen.

kadastrale gemeente Groningen, sectie P



Shared Service Center
Informatie en Advies
Geo & Data
Gedempte Zolderleip 98
9711 HL Groningen
tel. 050 - 3679111

Grondtransactie

schaal 1 : 750

naam : DT

datum: 12-11-2024

tek.nr.: P-157