




Alle maten zijn circa-maten

Aan de vermelde maatgeving, oppervlaktes en bijhorende context kunnen geen rechten worden ontleend

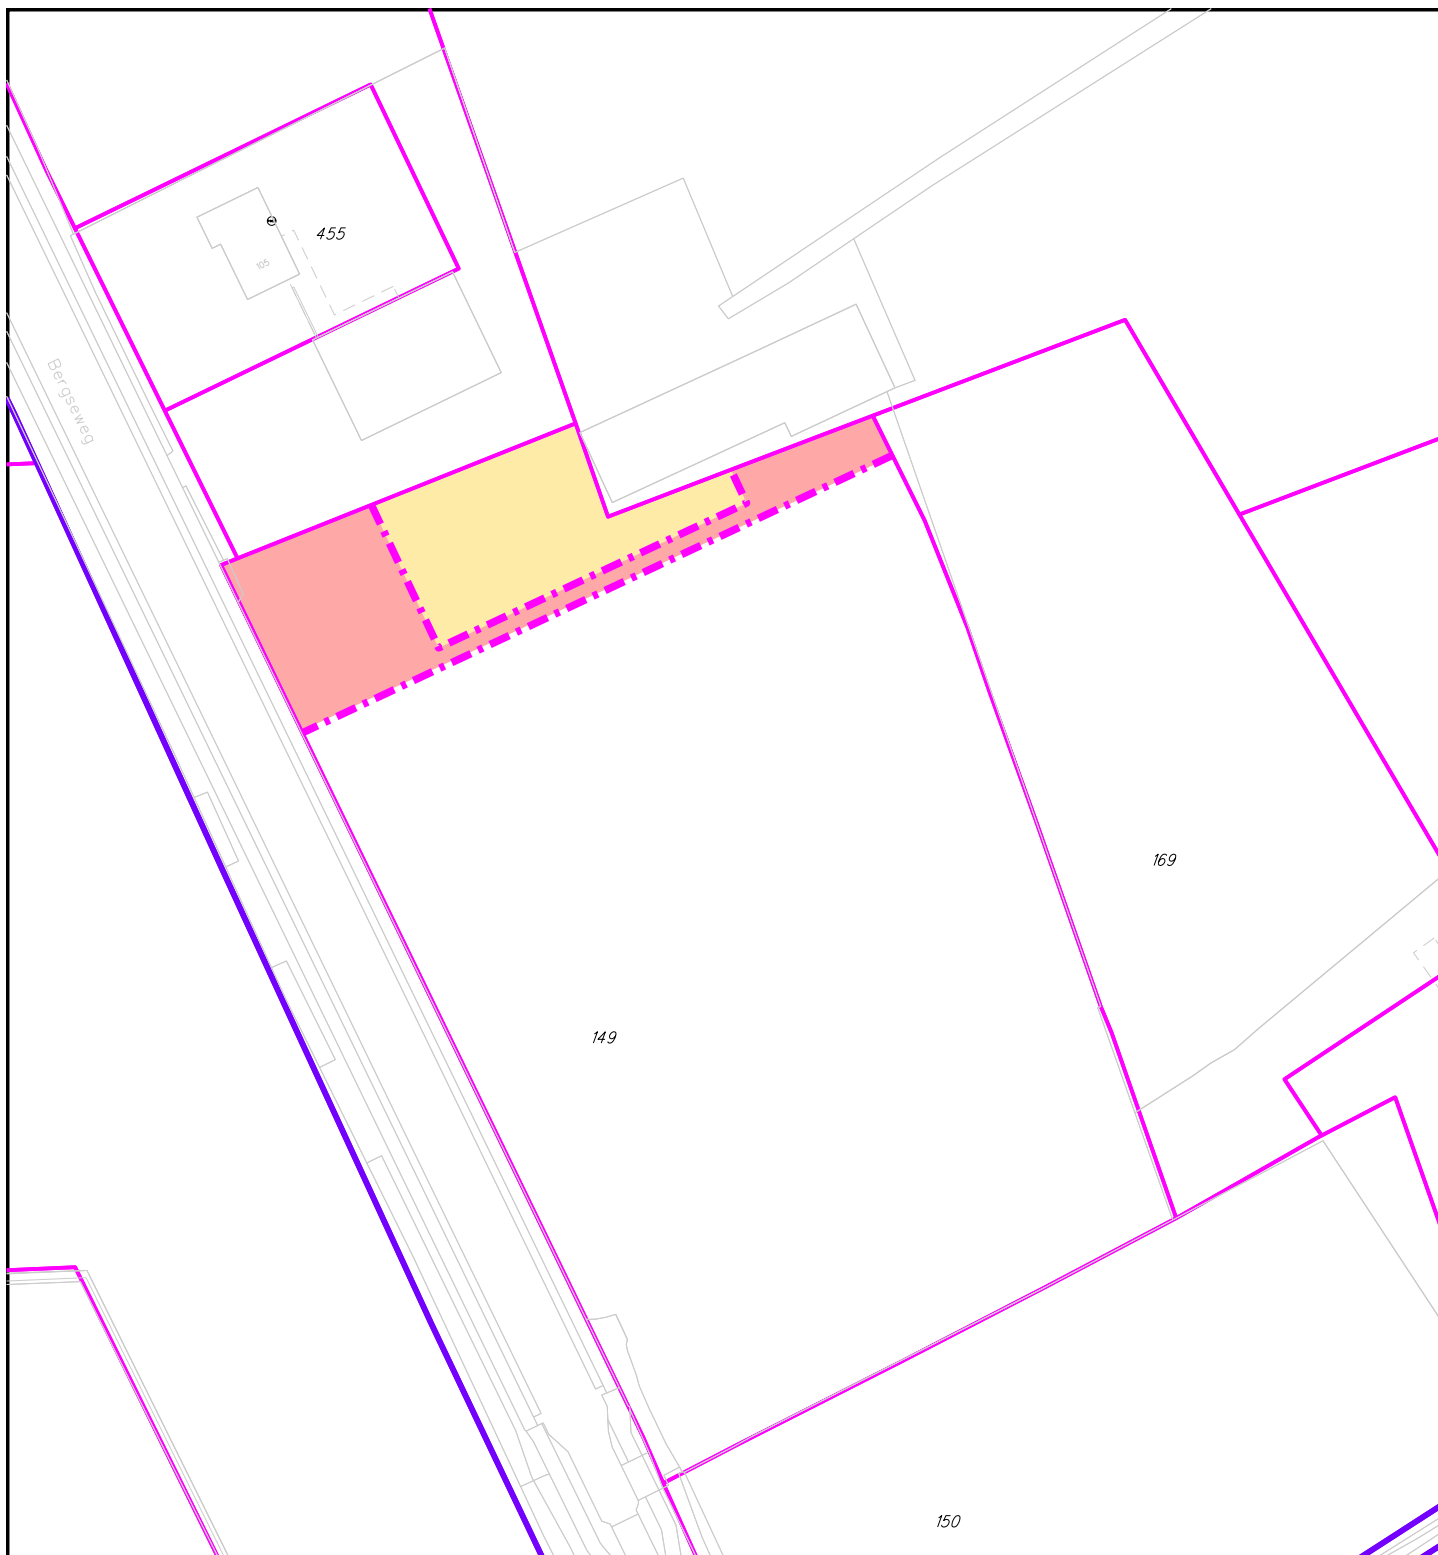

Fase 1 Voerendaal P 149 ged. +/- 660 m2

Fase 2 Voerendaal P 149 ged. +/- 747 m2

0 10m 100m



het  gegevenshuis

GROND
VERKOOP

CONCEPT

opdrachtgever Projectleider Wonen

adres Bergseweg 107 Voerendaal

omschrijving

bij overeenkomst

get  vervangen door

chef  vervangt

vervangen door

vervangt

tek.nr. Geo-19849-1

dat 1 15-12-2023

dat 2

dat 3

schaal 1 : 1.000

afm A4

koper

verkoper