


LEGENDA

ALGEMEEN		KANTOPSLUITING	
	WERKGRENS		AAN TE BRENGEN OPSLUITBAND
	INRIT		AAN TE BRENGEN RIJWELPADBAND
	KADASTRALE GRENS		AAN TE BRENGEN TROTTOIRBAND
	BOT / INMETING		AAN TE BRENGEN GELEDEBAND
	KNIKLIJN		AAN TE BRENGEN BUSPERRONBAND
VERHARDING			AAN TE BRENGEN INRITCONSTRUCTIE
	AAN TE BRENGEN ASFALTVERHARDING		AAN TE BRENGEN INRITCONSTRUCTIE
	AAN TE BRENGEN BETONTEGELS		AAN TE BRENGEN STREKELAAG
	AAN TE BRENGEN BETONTEGELS		AAN TE BRENGEN VERLOOPBAND
	AAN TE BRENGEN BETONTEGELS		AAN TE BRENGEN EINDEVERLOOPBAND
	AAN TE BRENGEN BETONSTRAATSTENEN	RIOLERING	
	AAN TE BRENGEN BETONSTRAATSTENEN		AAN TE BRENGEN STRAATKOLK
	AAN TE BRENGEN BETONSTRAATSTENEN		AAN TE BRENGEN BERGINGSKOLK
	AAN TE BRENGEN BETONSTRAATSTENEN		AAN TE BRENGEN PUTRAND MET DEKSEL
	AAN TE BRENGEN BETONSTRAATSTENEN		AAN TE BRENGEN PUTRAND MET DEKSEL
	AAN TE BRENGEN BETONSTRAATSTENEN		AAN TE BRENGEN UITSTROOMB VOORZIENING
	AAN TE BRENGEN BETONSTRAATSTENEN		AAN TE BRENGEN GRASBETONTEGELS
	AAN TE BRENGEN BETONSTRAATSTENEN	BEPLANTING	
	AAN TE BRENGEN BETONSTRAATSTENEN		AAN TE BRENGEN GAZON
	AAN TE BRENGEN BETONSTRAATSTENEN		AAN TE BRENGEN TEELGROND
	AAN TE BRENGEN BETONSTRAATSTENEN		BESTAANDE BOOM
OVERIGE			
	AAN TE BRENGEN ABRU		
	AAN TE BRENGEN AFVALBAK		
	BESTAANDE LICHTMAST		
	NIJEUWE LOCATIE LICHTMAST		
	BESTAANDE SCHAKELKAST		

SITUATIE
Blad 1A
Schaal 1:200

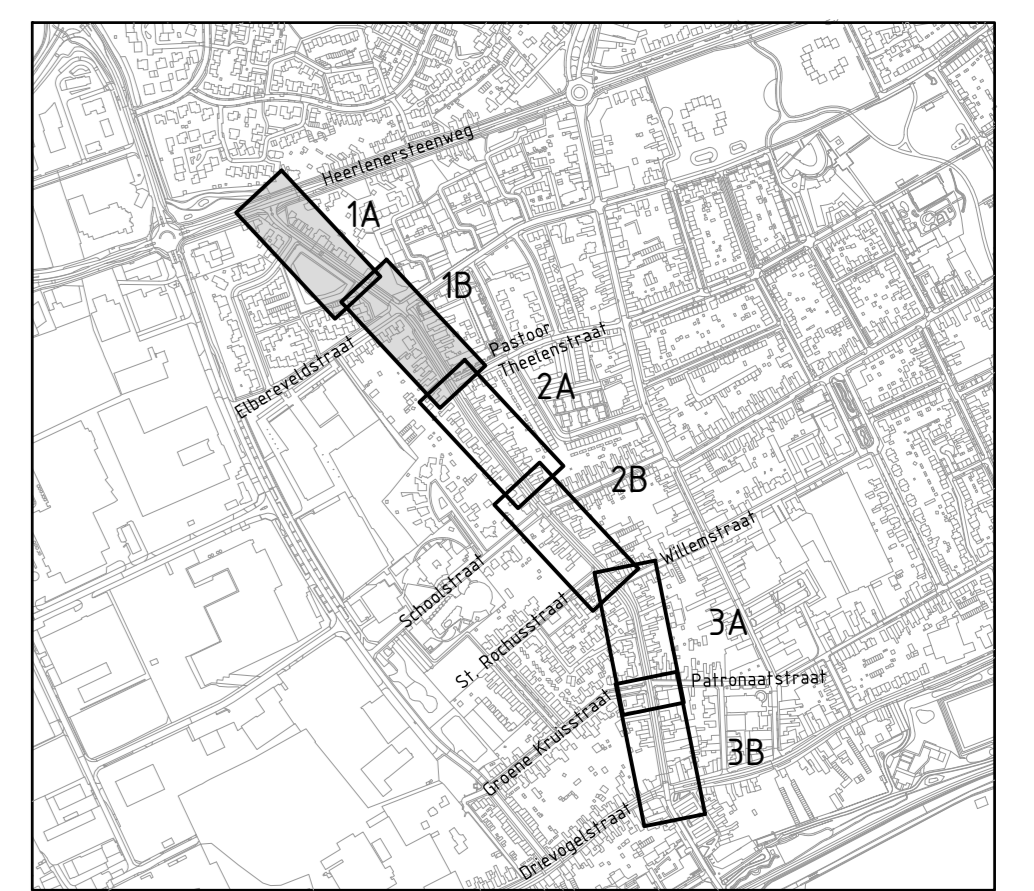

Maten in meters, tenzij anders vermeld
 Materiaalmaten in mm, tenzij anders vermeld
 Peilmaten in meters t.o.v. N.A.P., tenzij anders vermeld
 Diameters in mm, tenzij anders vermeld

GEONIUS

Geenius Infra
De Asselen Kull 10
6335 RD Geleen
+31 (0) 88 1300 600

project: Besteksgereed maken Gaverstraat
 Kerkrade
 onderdeel: Uitvoerings Ontwerp
 Nieuwe situatie

opdrachtgever: Gemeente Kerkrade
 status: Definitief
 datum status: 26-08-2024
 schaal: 1 : 200
 blad: 1 / 3

ontwerper: N. Bosten
 paraf: [Signature]
 tekenaar: R. Pluijmen
 paraf: [Signature]

formaat: A0
 1189 x 841 mm

tekeningnummer: CA230068-UD-T04-SIT-01
 versie: 3.0