



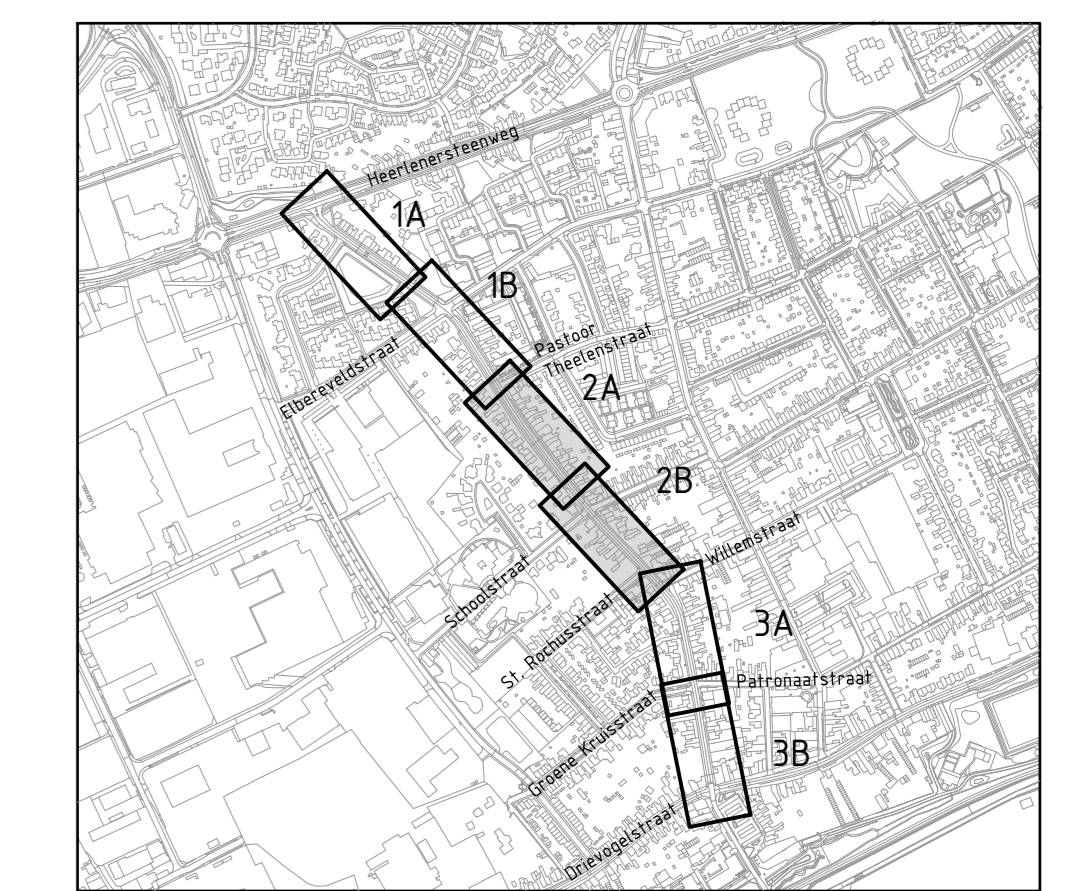

LEGENDA

ALGEMEEN		KANTOPSLUITING	
	WERKGRENS		AAN TE BRENGEN OPSLUITBAND
	INRIT		AAN TE BRENGEN RIJWELPADBAND
	KADASTRALE GRENS		AAN TE BRENGEN TROTTOIRBAND
	BOT / INMETING		AAN TE BRENGEN GELEIDEBAND
	KNIKLIJN		AAN TE BRENGEN BUSPERRONBAND
	AAN TE BRENGEN ASFALTVERHARDING		AAN TE BRENGEN INRITCONSTRUCTIE
	AAN TE BRENGEN BETONTEGELS		AAN TE BRENGEN INRITCONSTRUCTIE
	AAN TE BRENGEN BETONTEGELS		AAN TE BRENGEN STREKLAAG
	AAN TE BRENGEN BETONTEGELS		AAN TE BRENGEN VERLOOPBAND
	AAN TE BRENGEN BETONSTRAATSTENEN		AAN TE BRENGEN EINDVERLOOPBAND
	AAN TE BRENGEN BETONSTRAATSTENEN		RIOLERING
	AAN TE BRENGEN BETONSTRAATSTENEN		AAN TE BRENGEN STRAATKOLK
	AAN TE BRENGEN BETONSTRAATSTENEN		AAN TE BRENGEN BERGINGSKOLK
	AAN TE BRENGEN BETONSTRAATSTENEN		AAN TE BRENGEN PUTRAND MET DEKSEL
	AAN TE BRENGEN BETONSTRAATSTENEN		AAN TE BRENGEN PUTRAND MET DEKSEL
	AAN TE BRENGEN BETONSTRAATSTENEN		AAN TE BRENGEN UITSTROOMBUIZEN
	AAN TE BRENGEN BETONSTRAATSTENEN		BEPLANTING
	AAN TE BRENGEN BETONSTRAATSTENEN		AAN TE BRENGEN GRASBETONTEGELS
	AAN TE BRENGEN BETONSTRAATSTENEN		AAN TE BRENGEN HEMELWATERAFVOERTEGELS
	AAN TE BRENGEN BETONSTRAATSTENEN		AAN TE BRENGEN ABRU
	AAN TE BRENGEN BETONSTRAATSTENEN		AAN TE BRENGEN AFVALBAK
	AAN TE BRENGEN BETONSTRAATSTENEN		BESTAANDE LICHTMAST
	AAN TE BRENGEN BETONSTRAATSTENEN		NIJEUWE LOCATIE LICHTMAST
	AAN TE BRENGEN BETONSTRAATSTENEN		BESTAANDE SCHAKELKAST

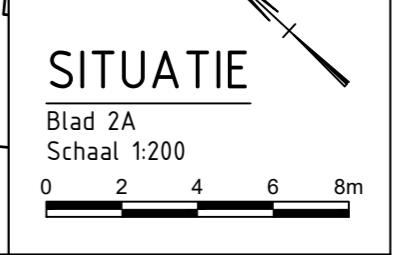

Maten in meters, tenzij anders vermeld
 Materiaalmaten in mm, tenzij anders vermeld
 Peilmaten in meters t.o.v. N.A.P., tenzij anders vermeld
 Diameters in mm, tenzij anders vermeld

GEONIUS

Geonius Infra
 De Asselen Kull 10
 6335 RD Geleen
 +31 (0) 88 1300 600

project: Besteksgereed maken Graverstraat Kerkkrade
 opdrachtgever: Gemeente Kerkrade
 status: Definitief
 datum status: 26-08-2024
 schaal: 1 : 200
 blad: 2 / 3
 projectnummer: CA230068
 tekening: TEKENING
 tekening nummer: CA230068-UO-T04-SIT-02
 schaal: 1:200
 1189 x 842 mm