



verwijderen en verbreden van dammen en duikers in a-water
thv de Plasstraat te Lage Zwaluwe gemeente Drimmelen

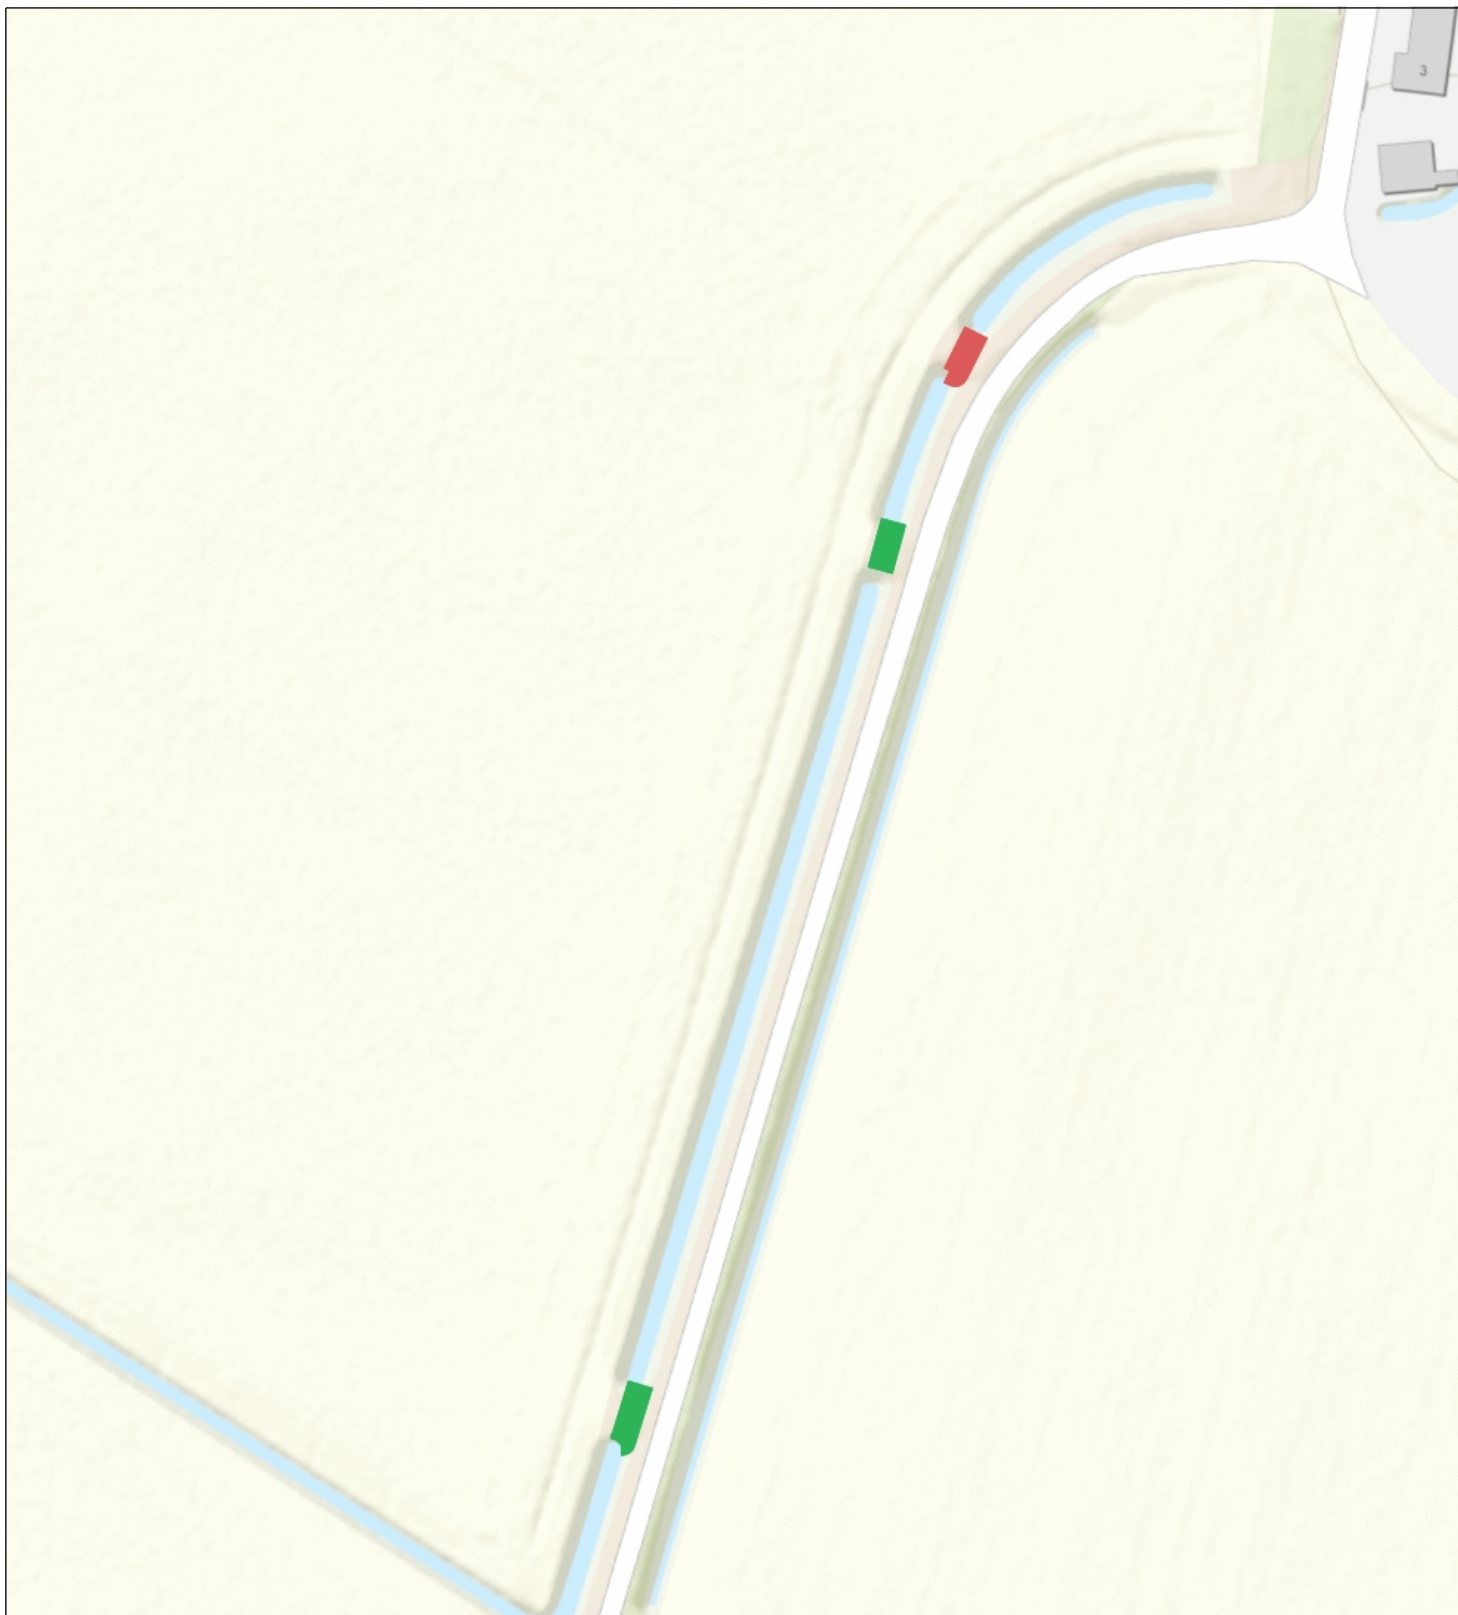

Topo

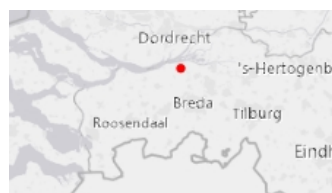

Naam/Proces:
0652838490-A

Datum: 11-11-2024

Formaat: A4

Schaal: 1:1,000