


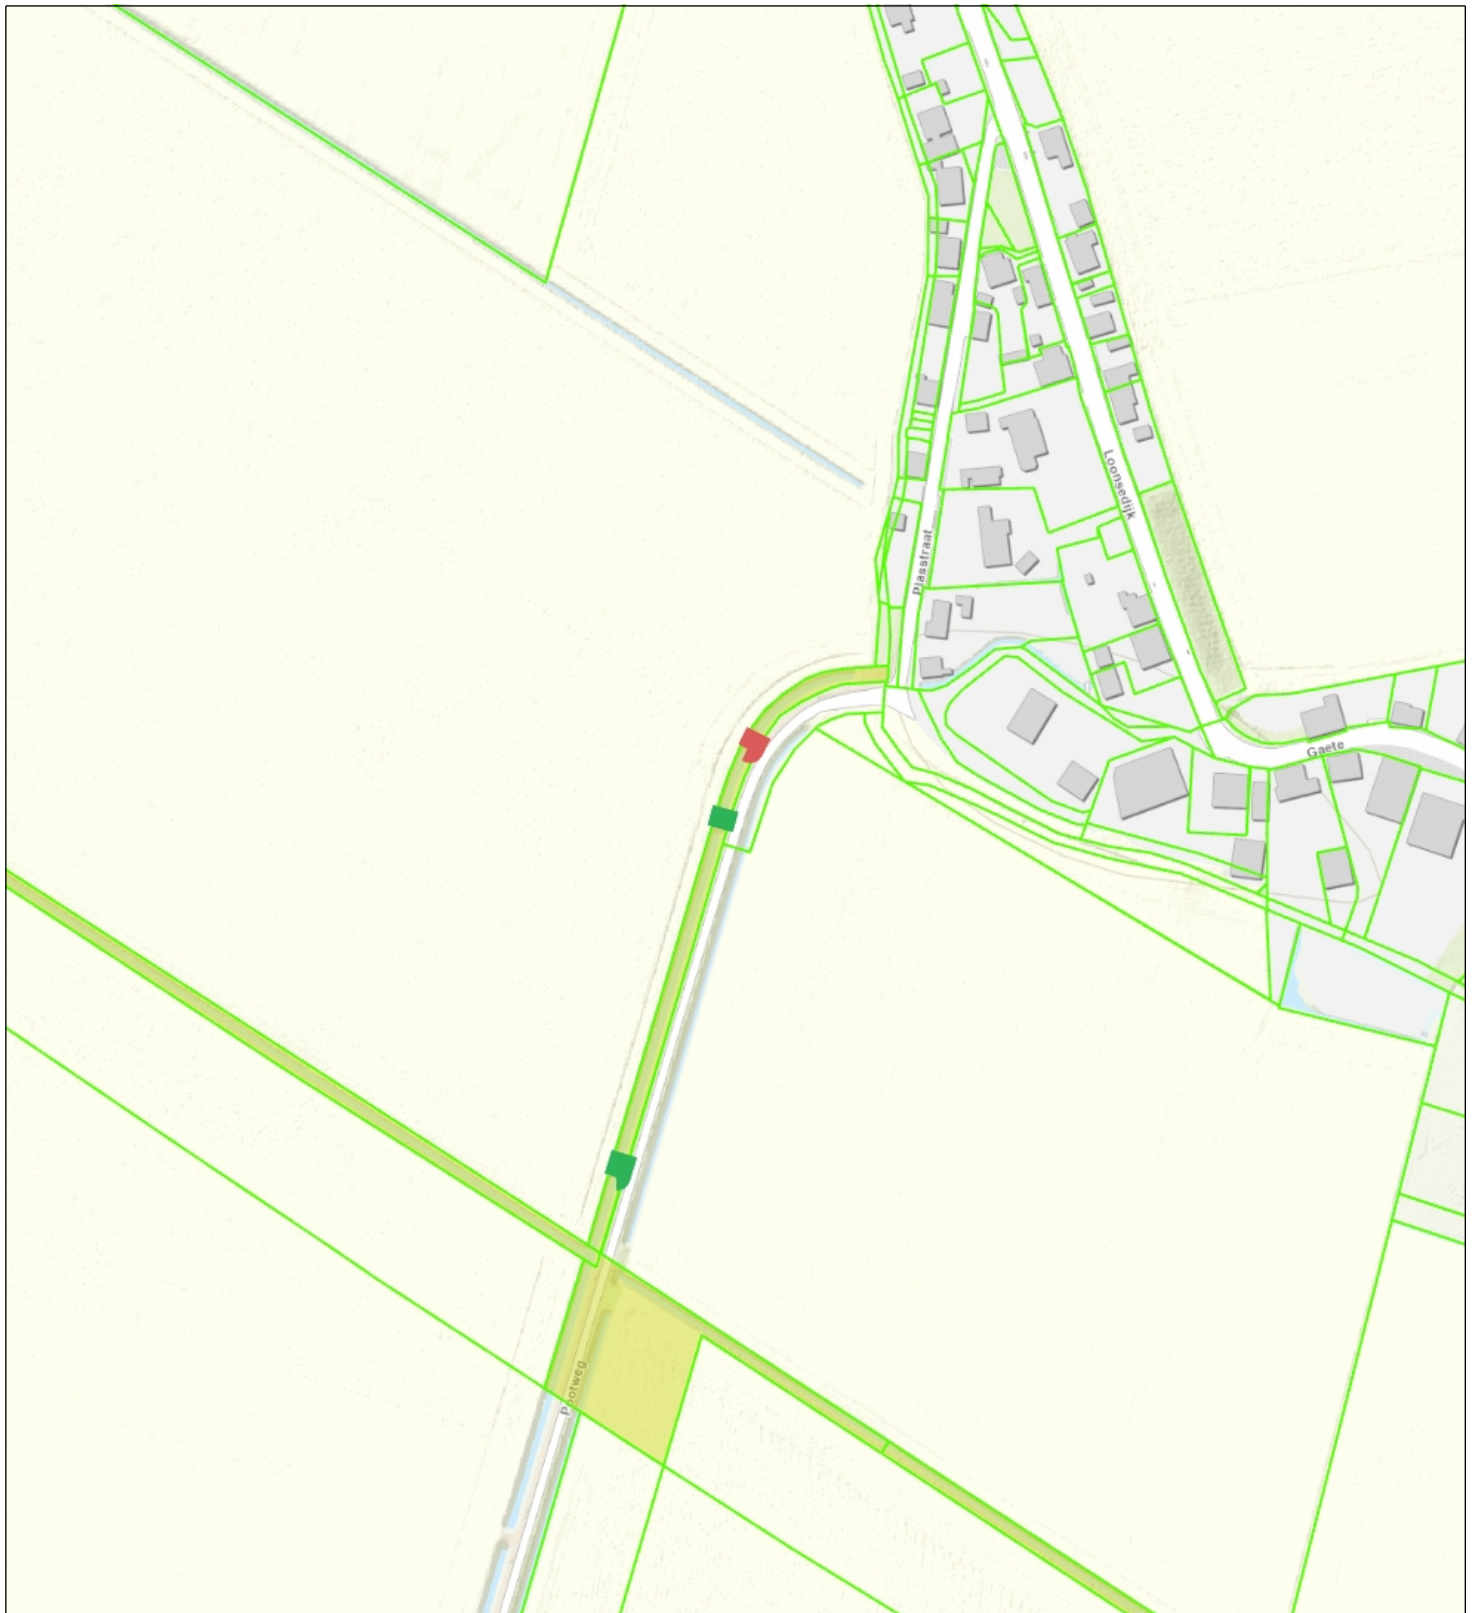

verwijderen en verbreden van dammen en duikers in a-water
thv de Plasstraat te Lage Zwaluwe gemeente Drimmelen



-  Percelen
-  Eigendom waterschap
- Topo



Naam/Proces:
0652838490-B

Datum: 11-11-2024

Formaat: A4

Schaal: 1:2,500