


B

B

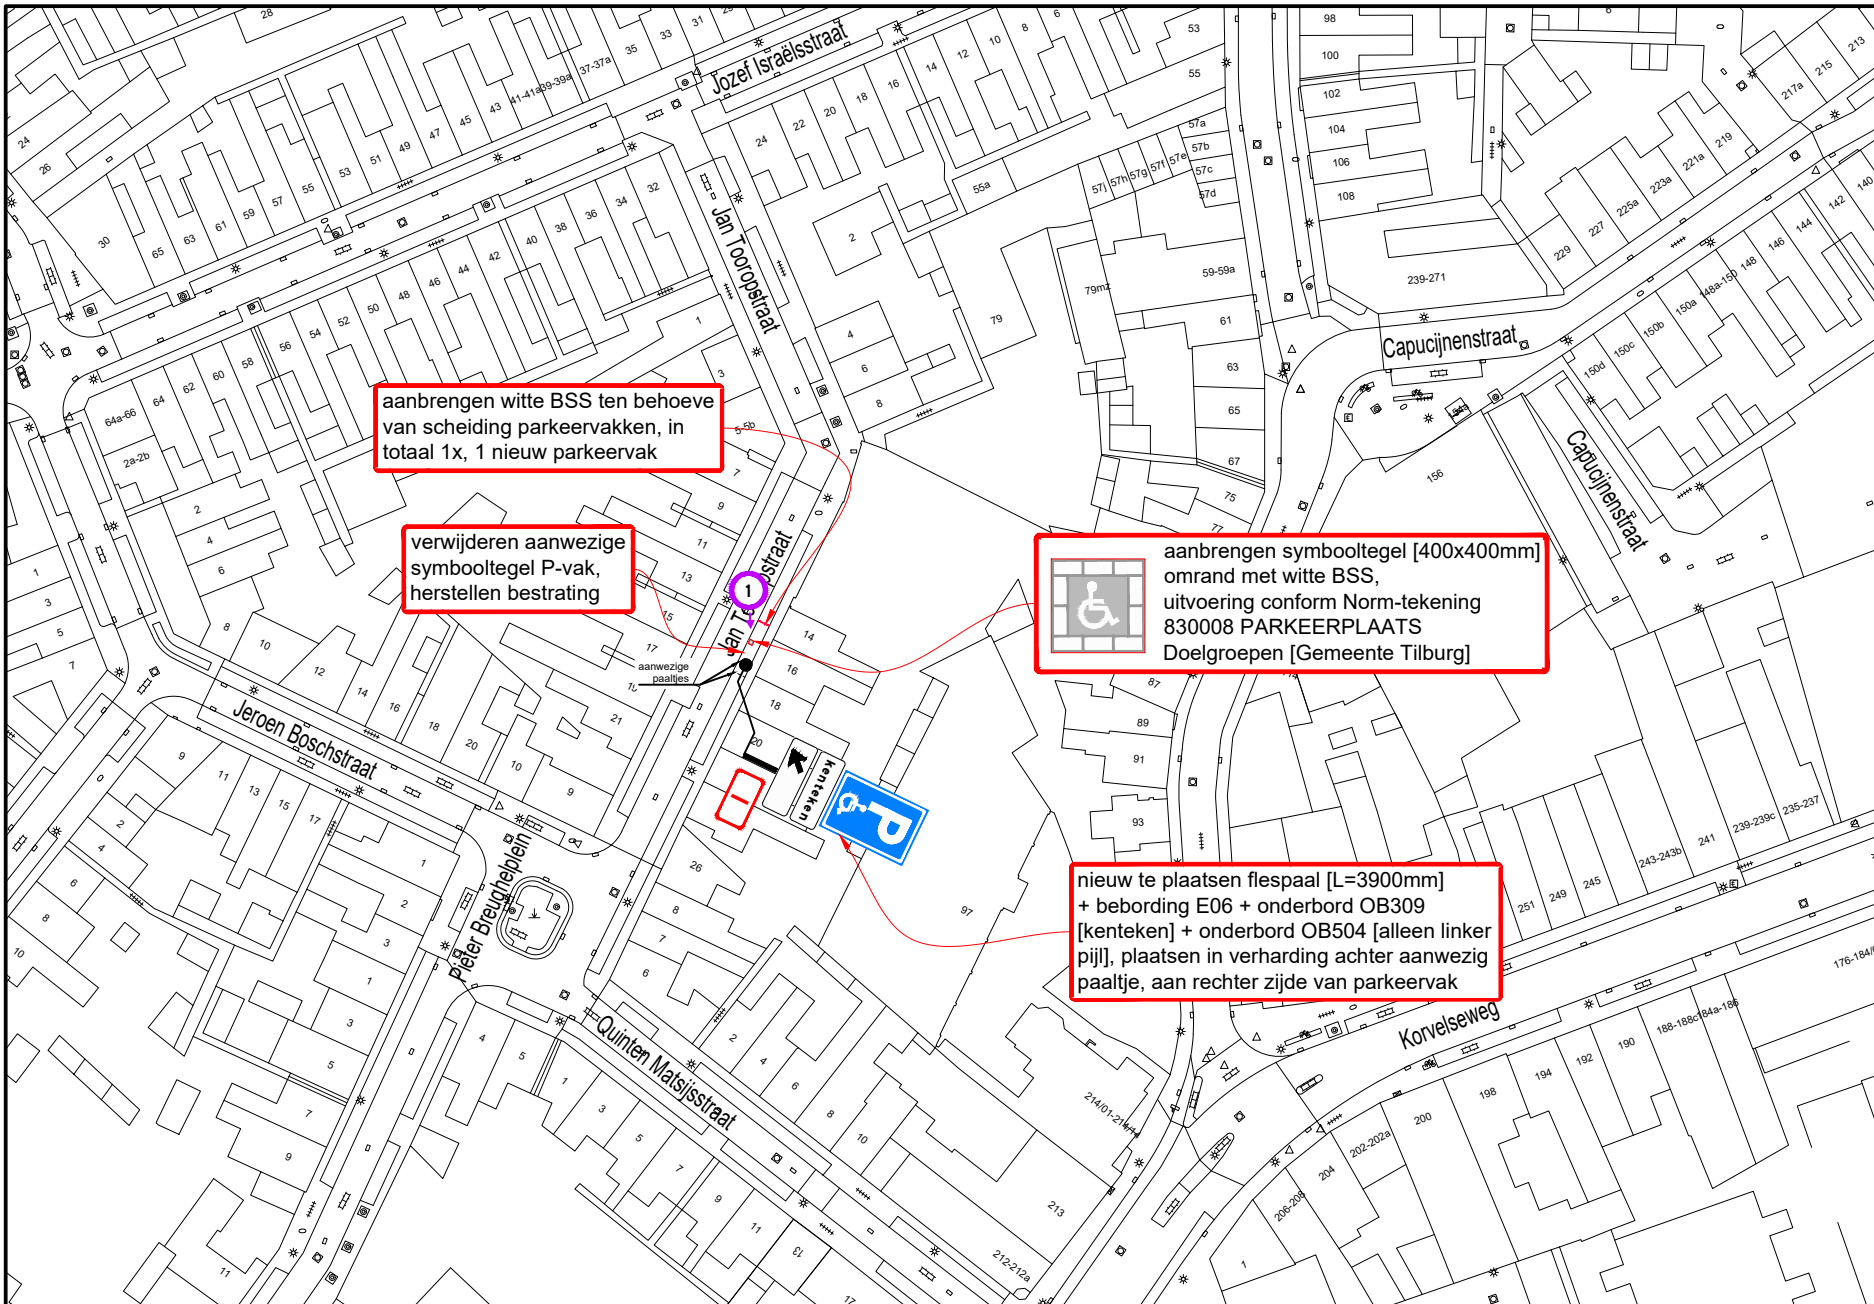


A

Hoeveelhedenstaat

- nieuw:
- 1x flespaal [L=3900mm] + E06-bord + onderbord OB309 [kenteken] + onderbord OB504 [alleen linkerpil]; type I
 - 1x symbooltegel GPP, 40x40x8 cm
 - 14x BSS wit, 21x10x8 cm
- verplaatsen:
-
- verwijderen:
- 1x symbooltegel P-vak

Locatie

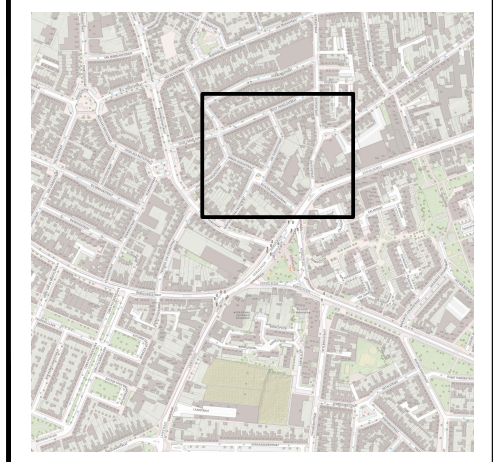

Legenda



afmetingen standaard RVV-bebording

vormgeving bord	maat	type bord			
rond	diameter	400	600	800	1000
driehoek	zijde	500	700	900	1100
vierkant	zijde	400	600	800	1000
rechthoek	breedte	300	400	600	800
	hoogte	450	600	900	1200
achthoek	hoogte	X	700	900	X

maten in mm

plaatsing RVV-bebording

- hoogte onderkant bebording ten opzichte van verharding bedraagt minimaal 2,20 m
- bebording bevestigen op flespaal, tenzij anders vermeld

www.vevon.nl
Tel: 013-2132202

opdrachtgever:
GEMEENTE TILBURG

GPP Jan Tooropstraat 16 te Tilburg
Permanente verkeersmaatregelen

getekend:	W. Vaartjes	14-11-24
gecontroleerd:	P. Kraan	14-11-24
vrijgegeven:	M. Jacobs	14-11-24
versie:	v 1.0 - DEFINITIEF	
schaal:	1:1000	formaat: A3

tekeningnummer: **202315604-470**

Niets van deze tekening mag worden vervoelvoudigd en / of openbaar gemaakt d.m.v. druk, fotokopie, microfilm of op welke andere wijze ook, zonder voorafgaande schriftelijke toestemming van Vevon B.V., noch zonder enige wettelijke of gerechtelijke toestemming worden gebruikt voor enig ander werk dan waarvoor het is vervaardigd.