


**0652841965-B**  
**locatie werkzaamheden**

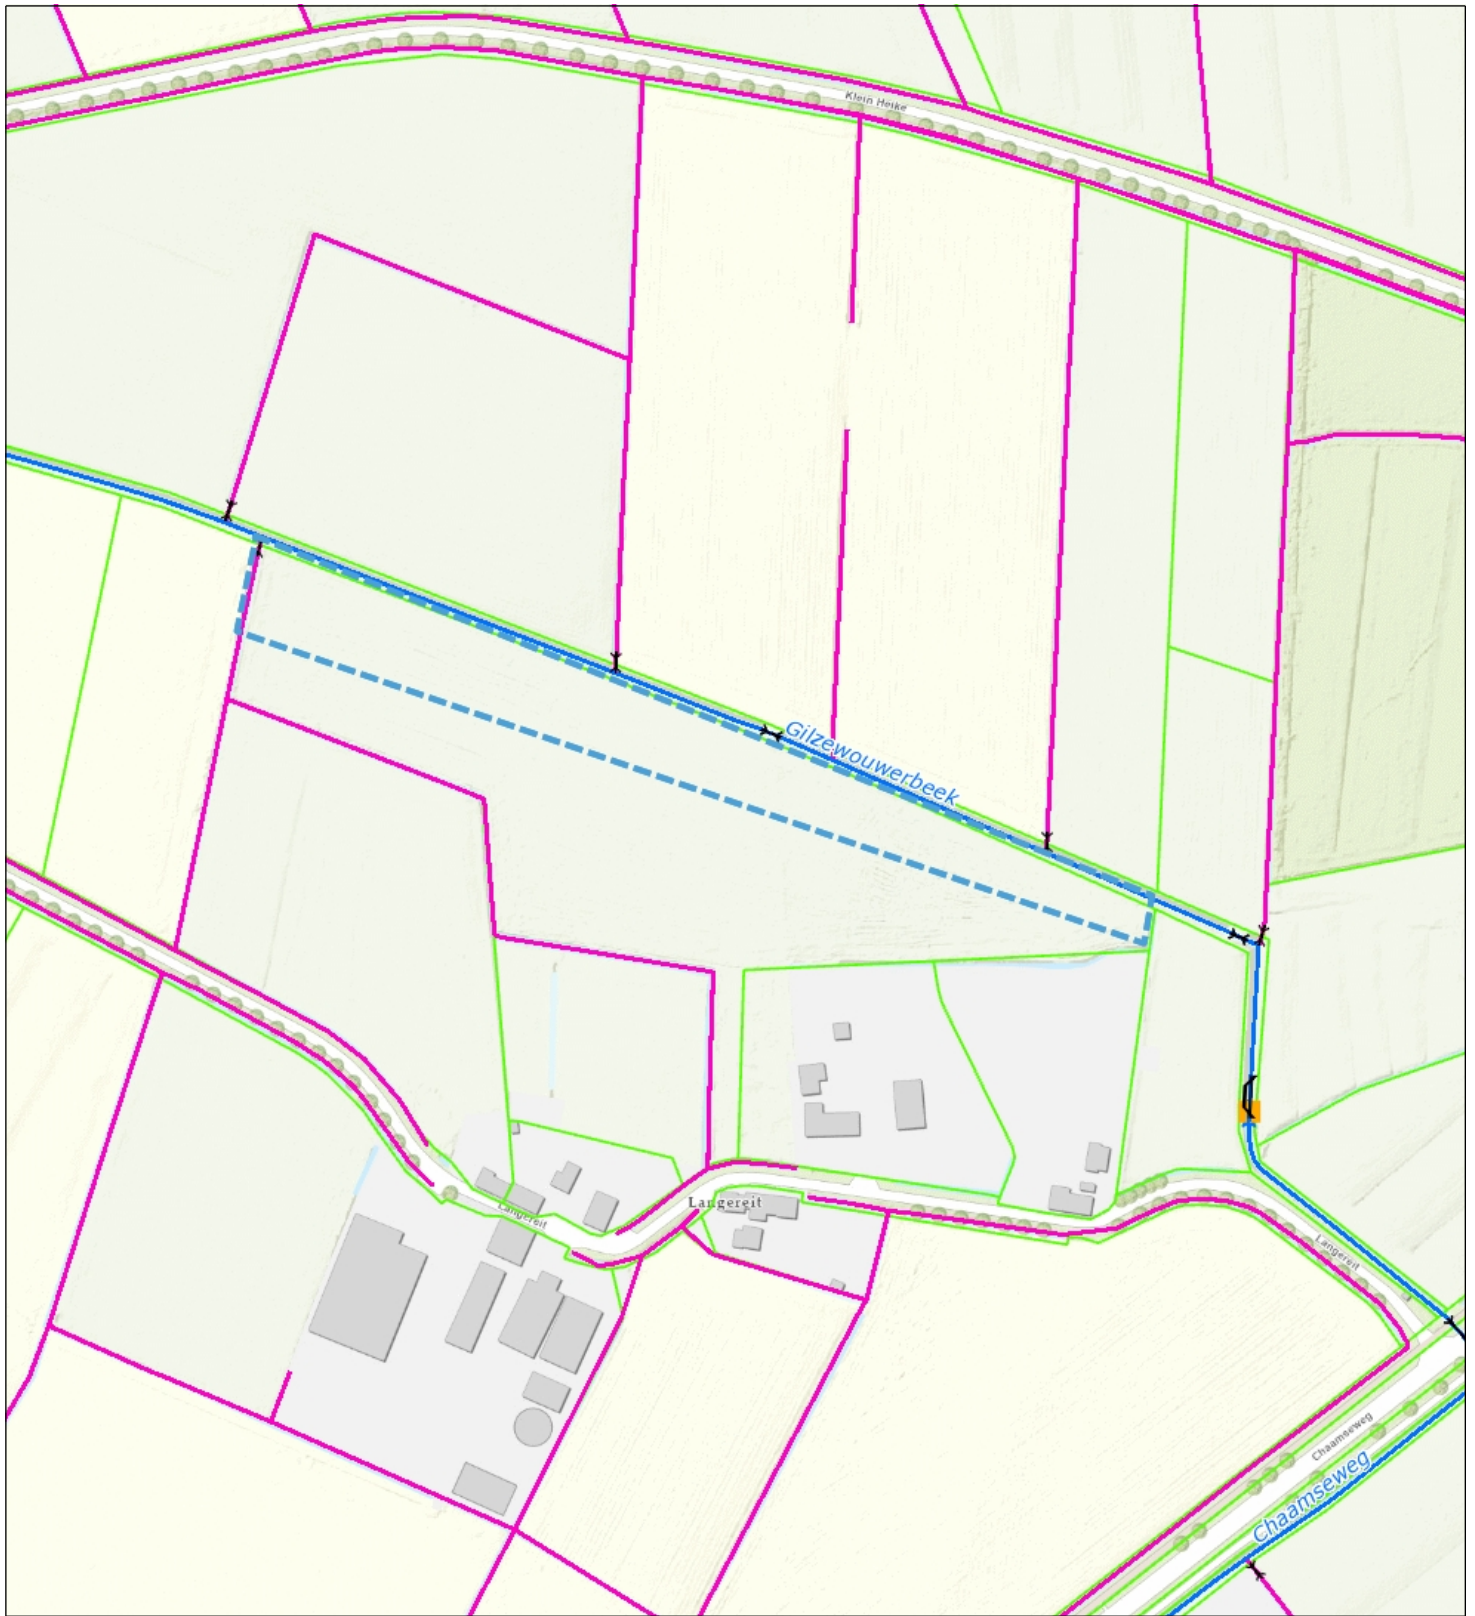

- |                                 |                                  |
|---------------------------------|----------------------------------|
| Oneigelijk grondgebruik punt    | Stuw BHR                         |
| Oneigelijk grondgebruik vlakken | Duiker BHR                       |
| Duiker                          | Hectometrering                   |
| Industrie                       | Label Naam Categorie A waterloop |
| Landbouw                        | Categorie A waterloop BHR        |
| Openbare weg/ruimte             | Categorie B waterloop BHR        |



**Naam/Proces:**  
 -Auteur-

**Datum:** 05-11-2024

**Formaat:** A4

**Schaal:** 1:3,000

