


voorgevel A'


achtergevel A'

linkergevel A'

rechtergevel A'

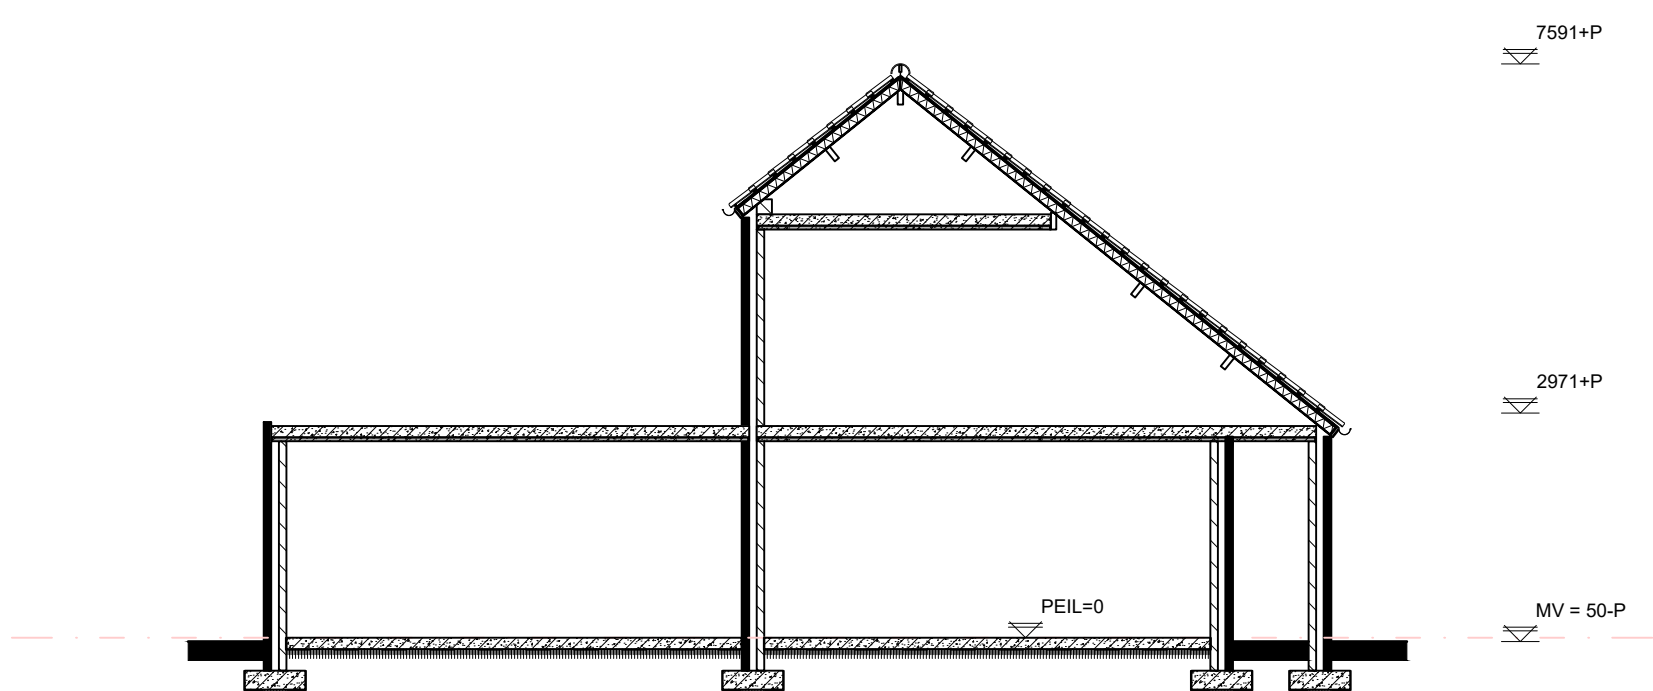

doorsnede A-A

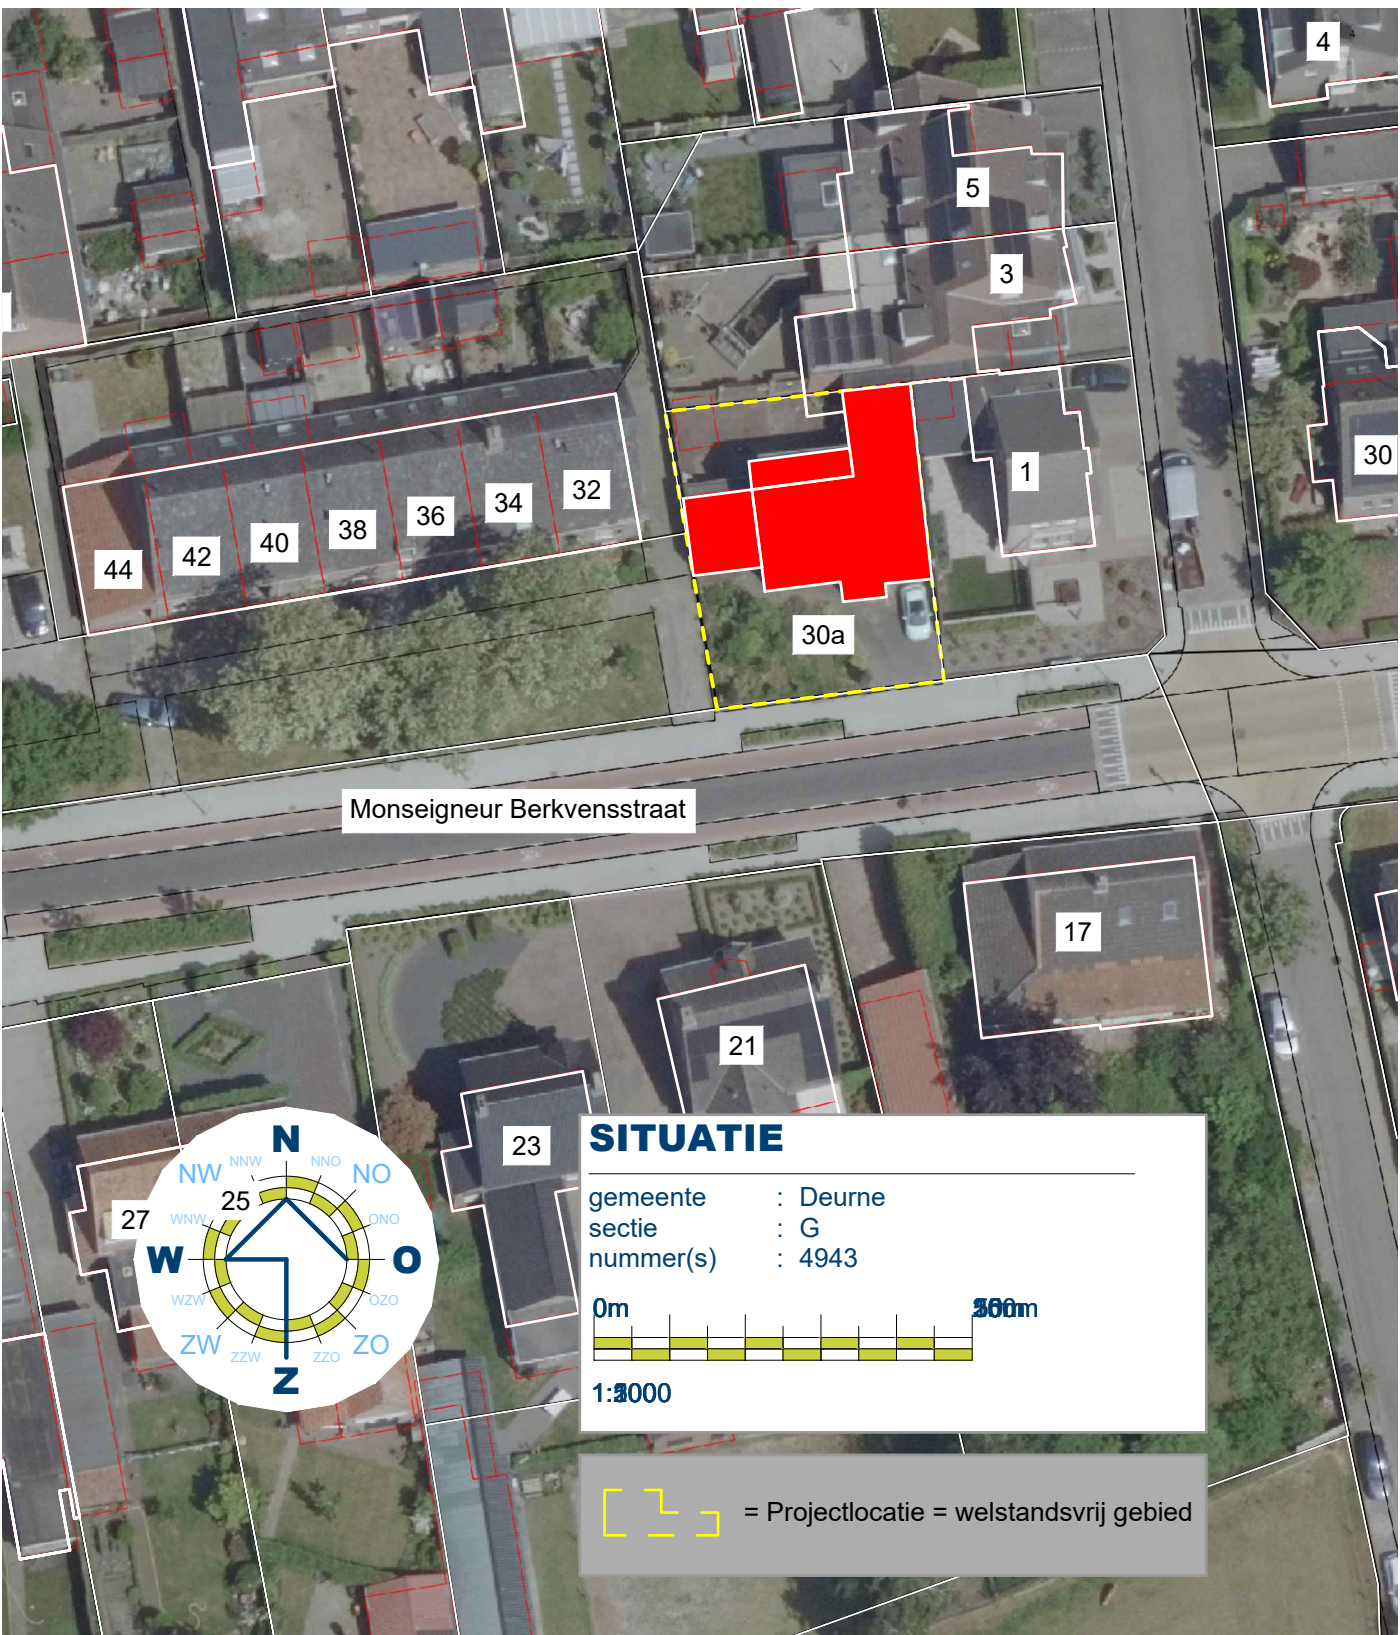

TEKENING BEHORENDE BIJ AANVRAAG OMGEVINGSVERGUNNING ACTIVITEIT BOUW

Alle maten en aantallen vooraf in het werk te controleren!
constructie van fundering, vloeren, prefab elementen, staal- en houtconstructies volgens opgave constructeur en/of fabrikant/leverancier.
dilataties in metselwerk volgens opgave leverancier/fabrikant.


- blad 01
bestaande toestand
Plattegrond(en), gevels, doorsnede en situatie.
- blad 02
gewenste toestand
Plattegrond(en), gevels, doorsnede, principedetails en situatie

Project	Plan voor het vergroten van een dakkapel	Cont. pers. Tekenaar	PB PB
Projectlocatie	Monseigneur Berkvensstraat 30A 5757 BH Liessel	Proj.nr. Fase Blad nr. Schaal Formaat Datum	230229-001-001 TO 1/2 1:100/1000 19-12-2023
Onderdeel	Technisch Ontwerp Bestaande toestand		




Bezoek-/postadres
Heuvelstraat 12
5751 HN DEURNE
T. 0493-242133
I. www.arvalis.nl

Gew-1
Gew-2
Gew-3
Gew-4
Gew-5
Gew-6

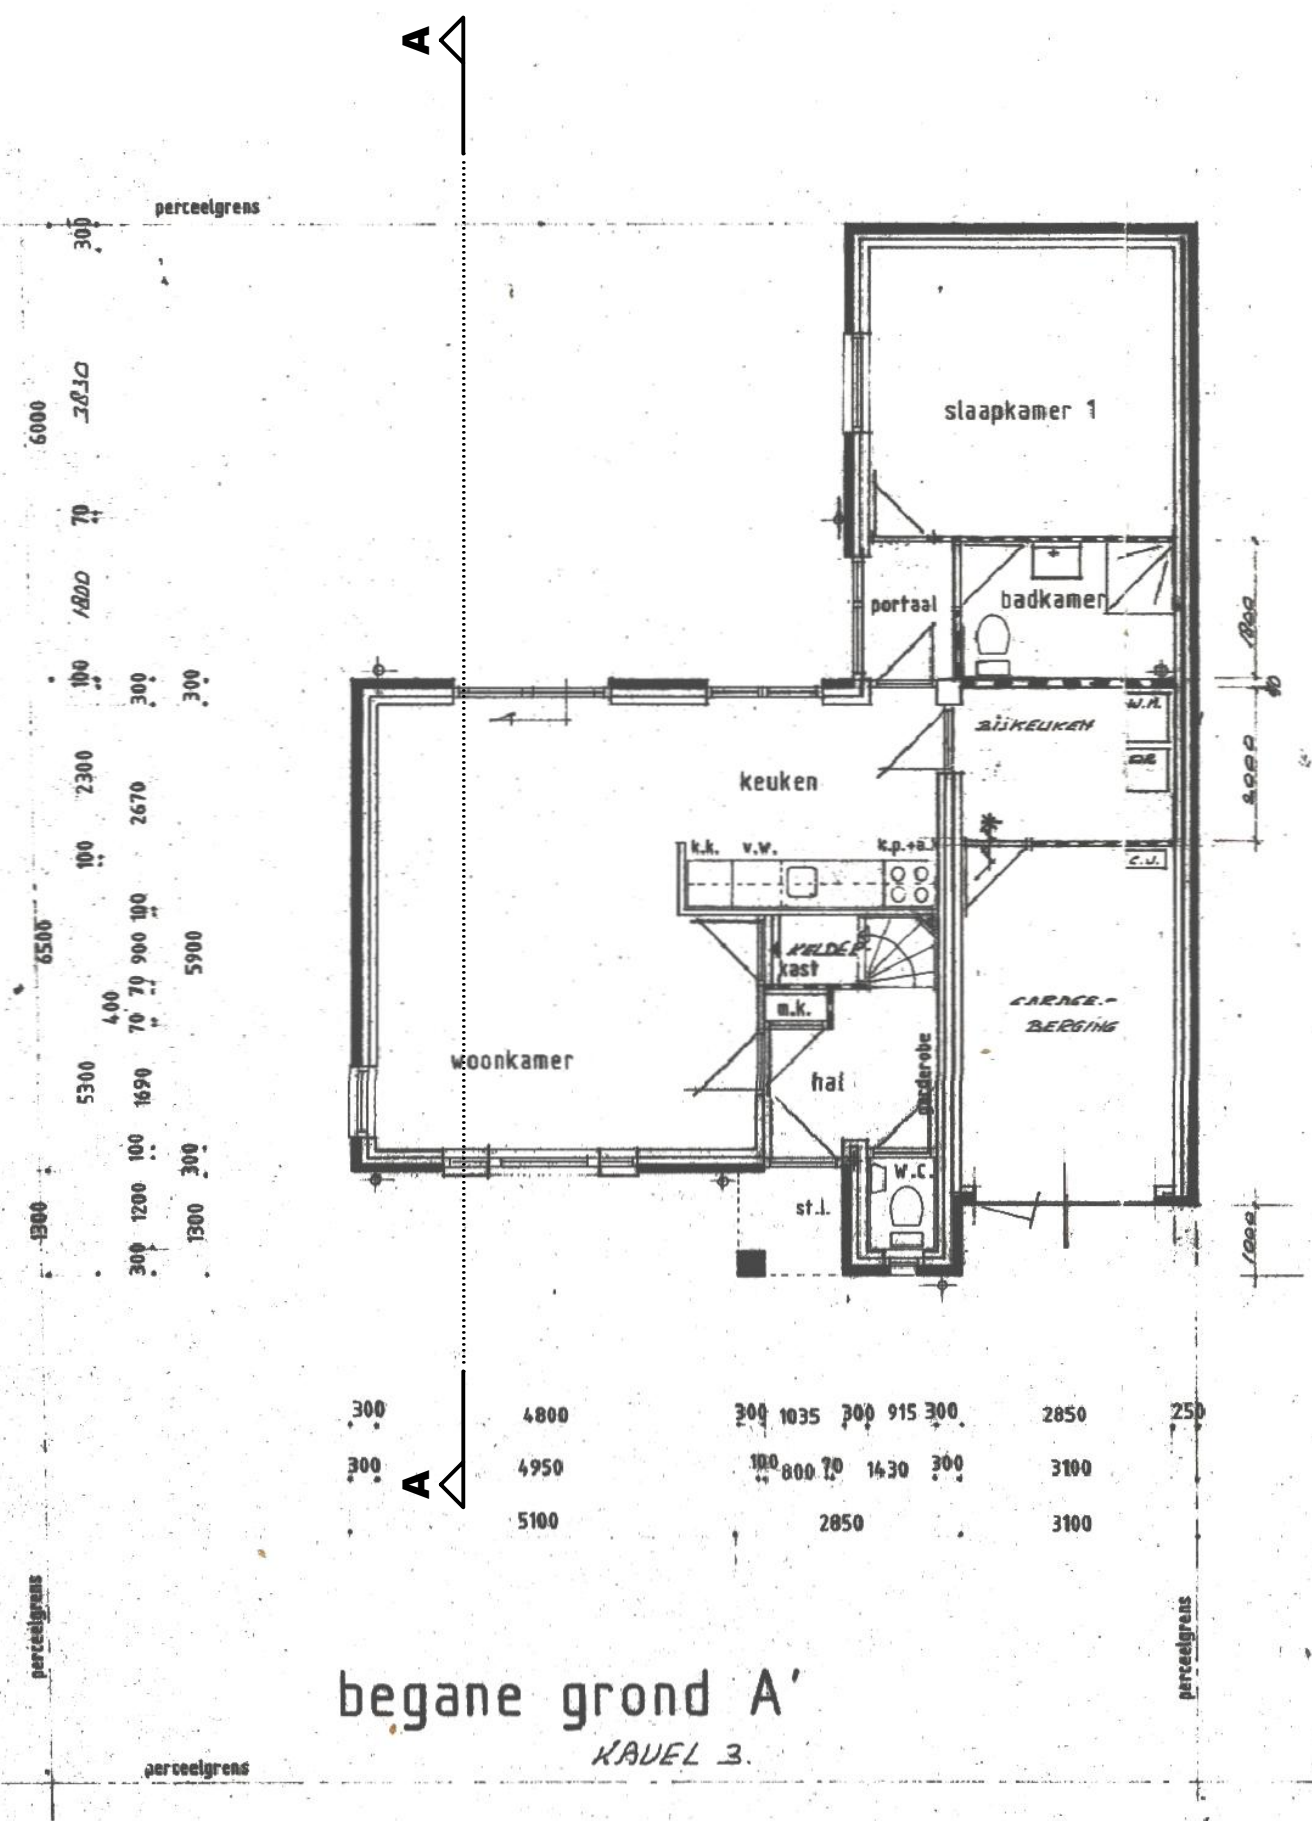


begane grond A'

KAUVEL 3.

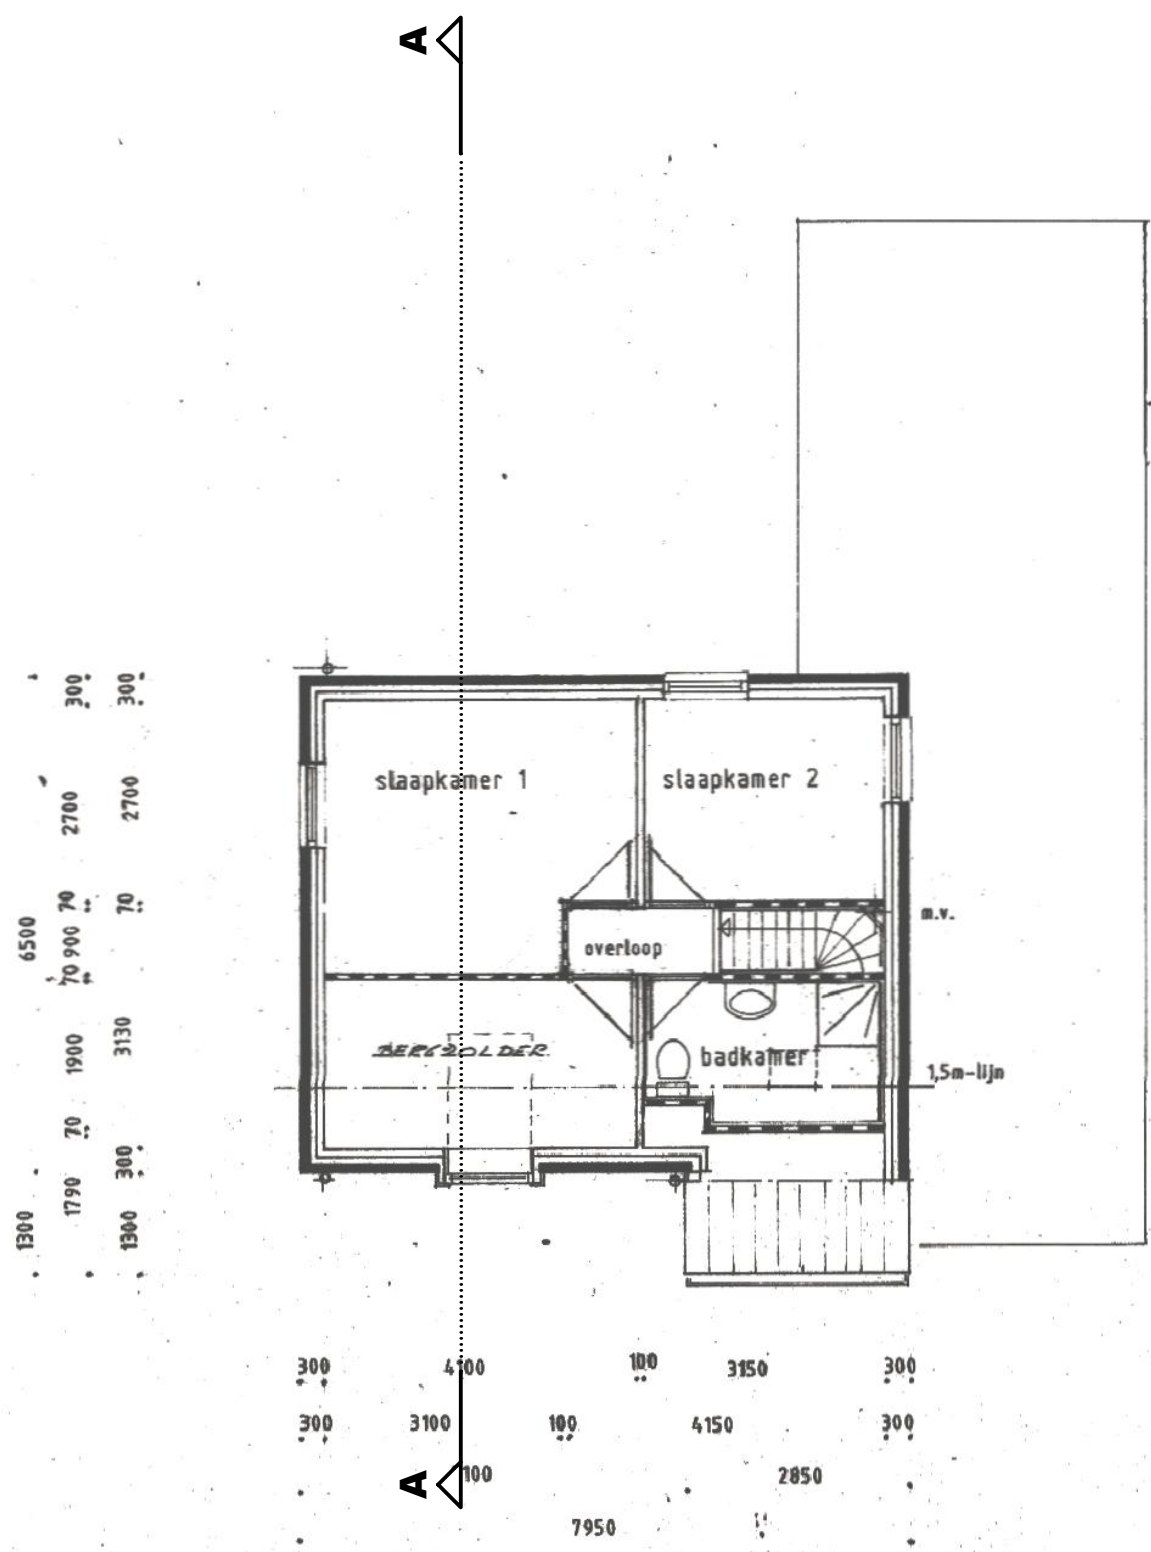

verdieping A'

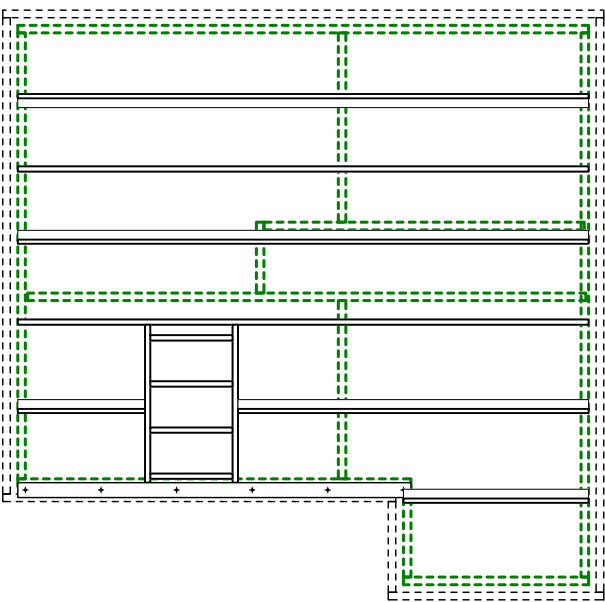

kaplan

