


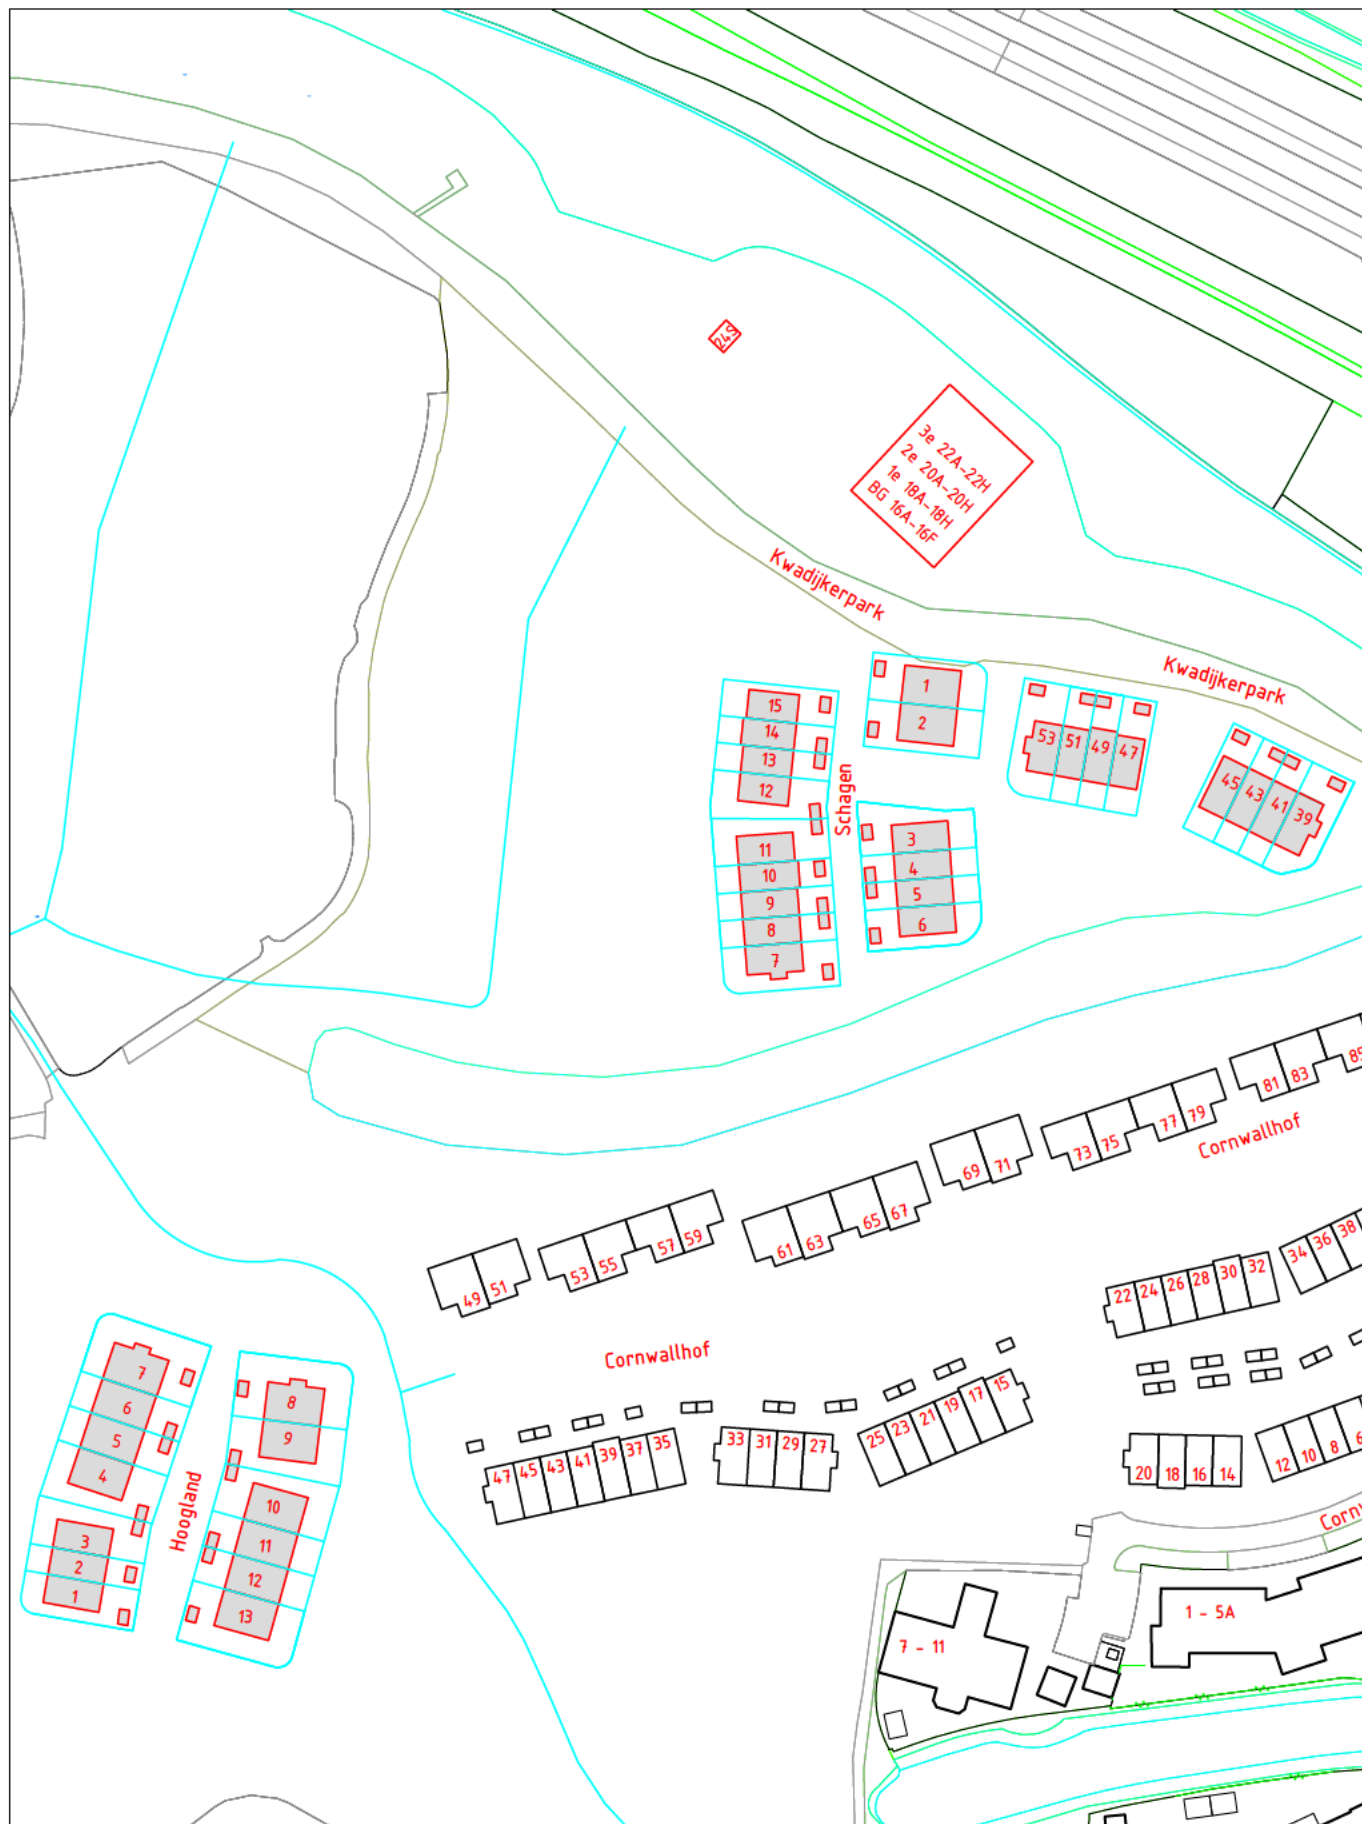

## **VASTSTELLING HUISNUMMER(S)**

|                                                 |                        |
|-------------------------------------------------|------------------------|
| STRAATNAAM : Kwadijkerpark + Schagen + Hoogland | SCHAAL : 1 : 1500      |
| HUISNUMMER : zie het huisnummerbesluit          | GETEKEND :             |
| WOONPLAATS : Purmerend                          | DOC.NUMMER : 1590685   |
| WIJK : Overwhere                                | DOC.DATUM : 19-01-2024 |
| POSTCODE : n.t.b.                               |                        |

DOMEIN BEDRIJFSVOERING EN DIENSTEN  
 BAG/WOZ BEHEER

