



Detail 1

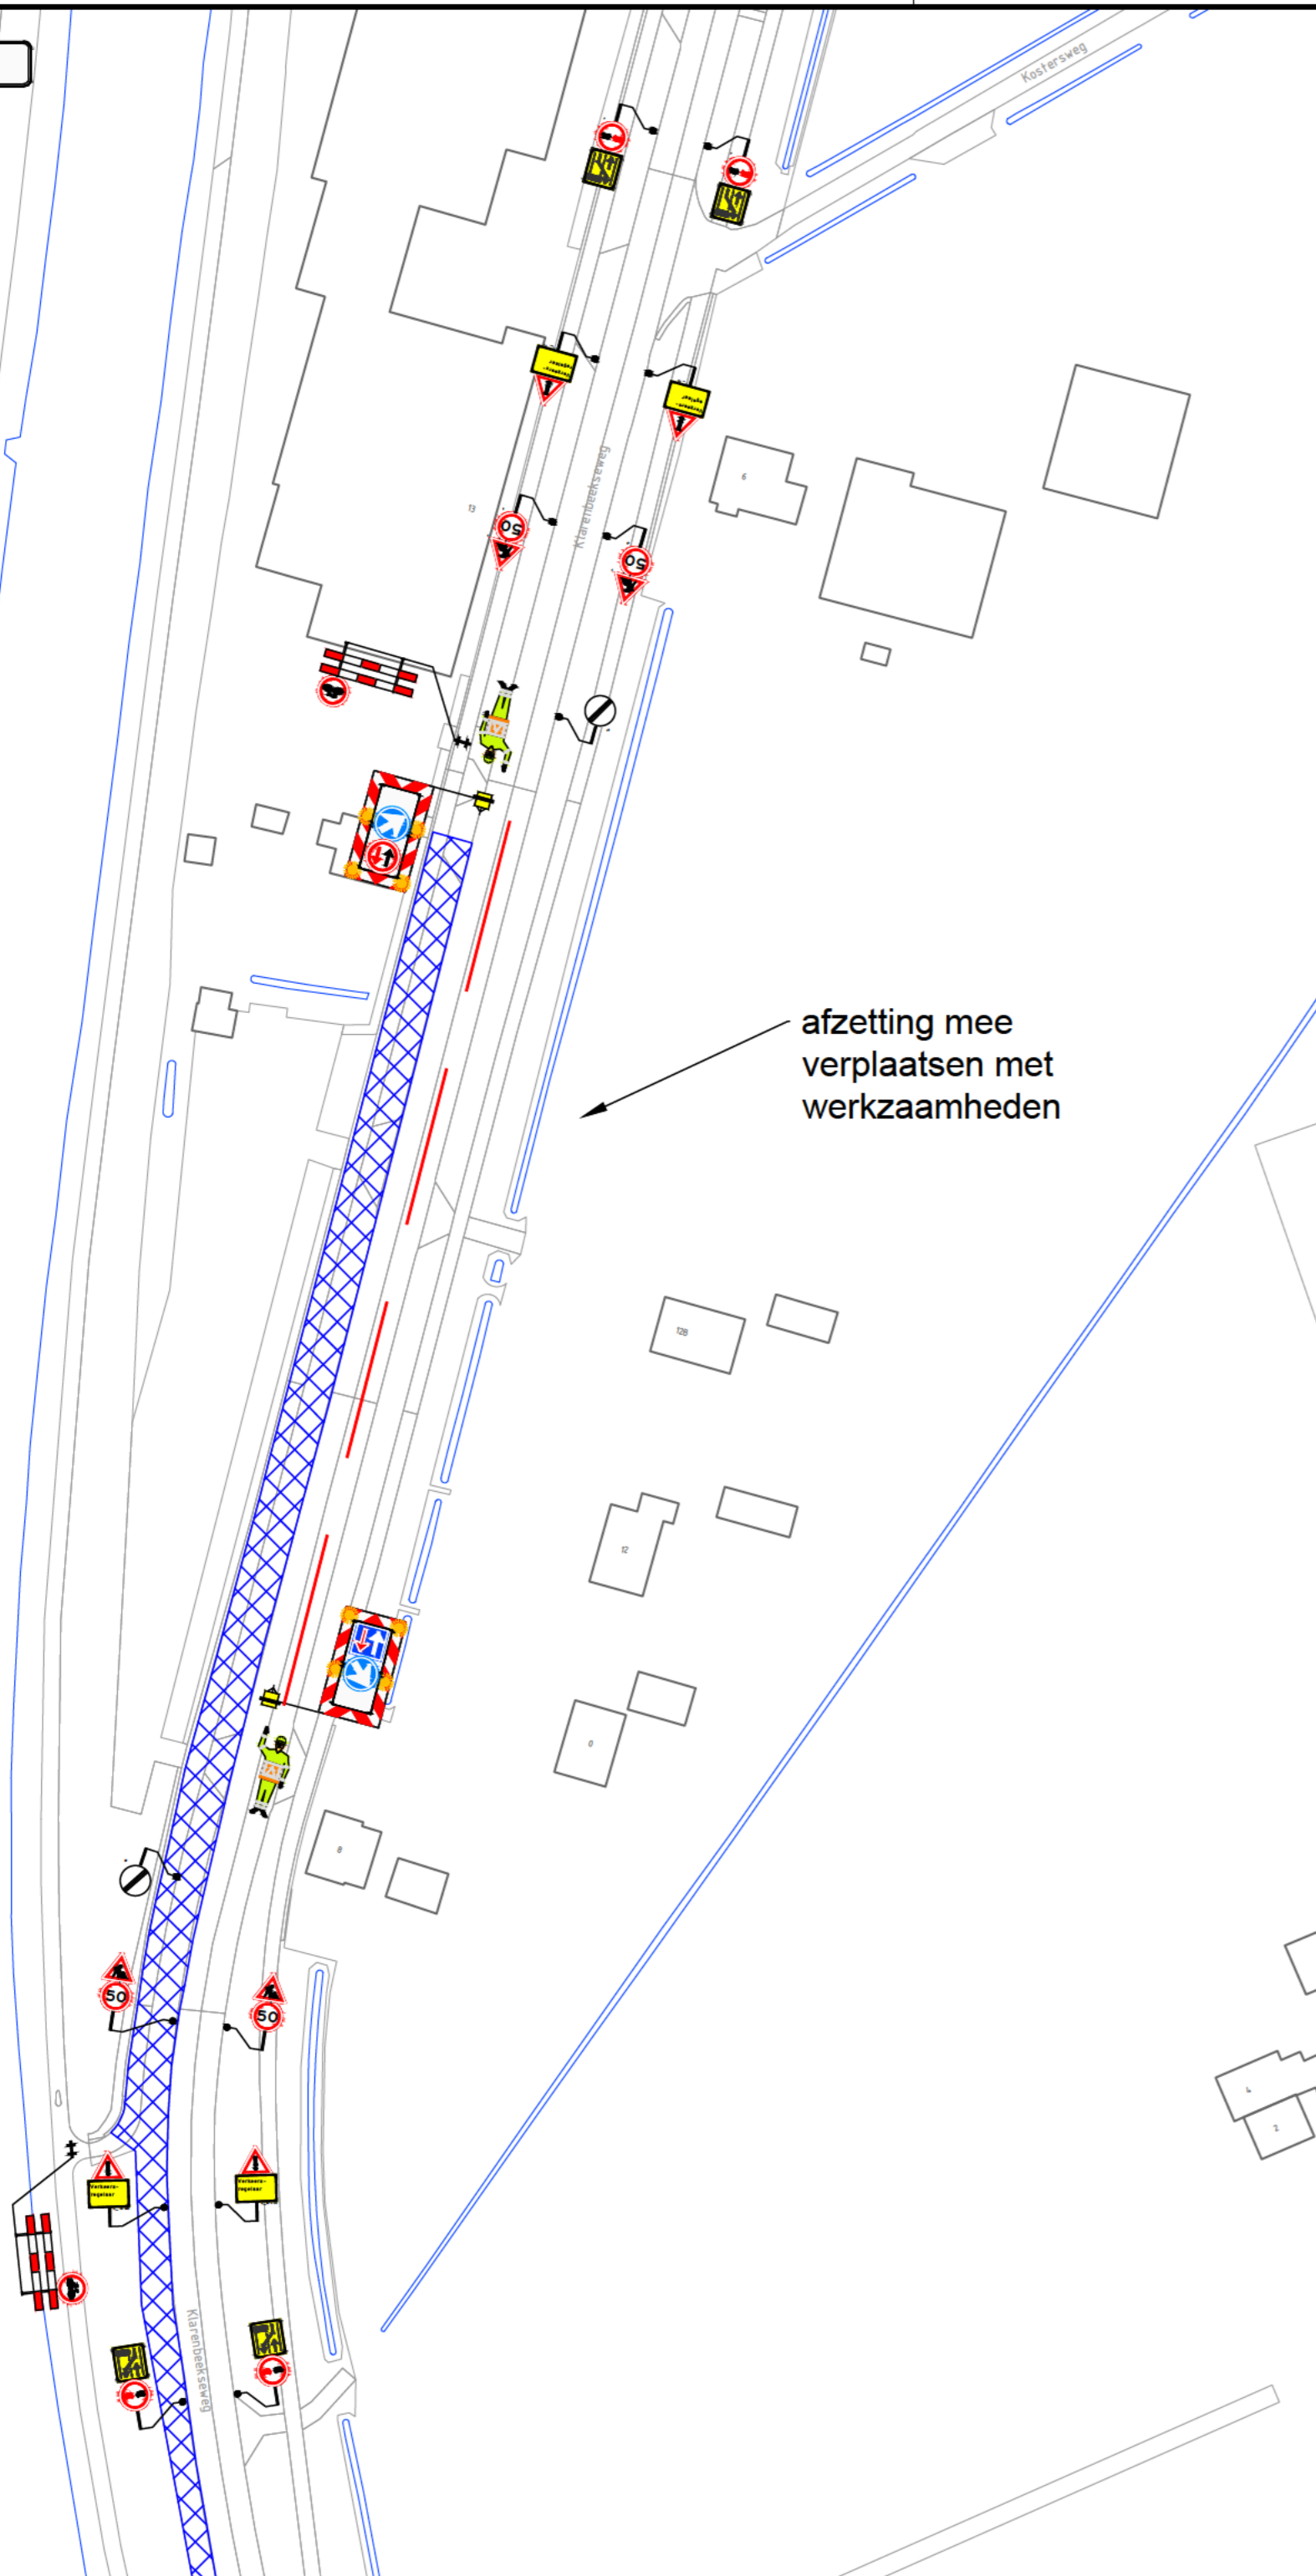

afzetting mee verplaatsen met werkzaamheden

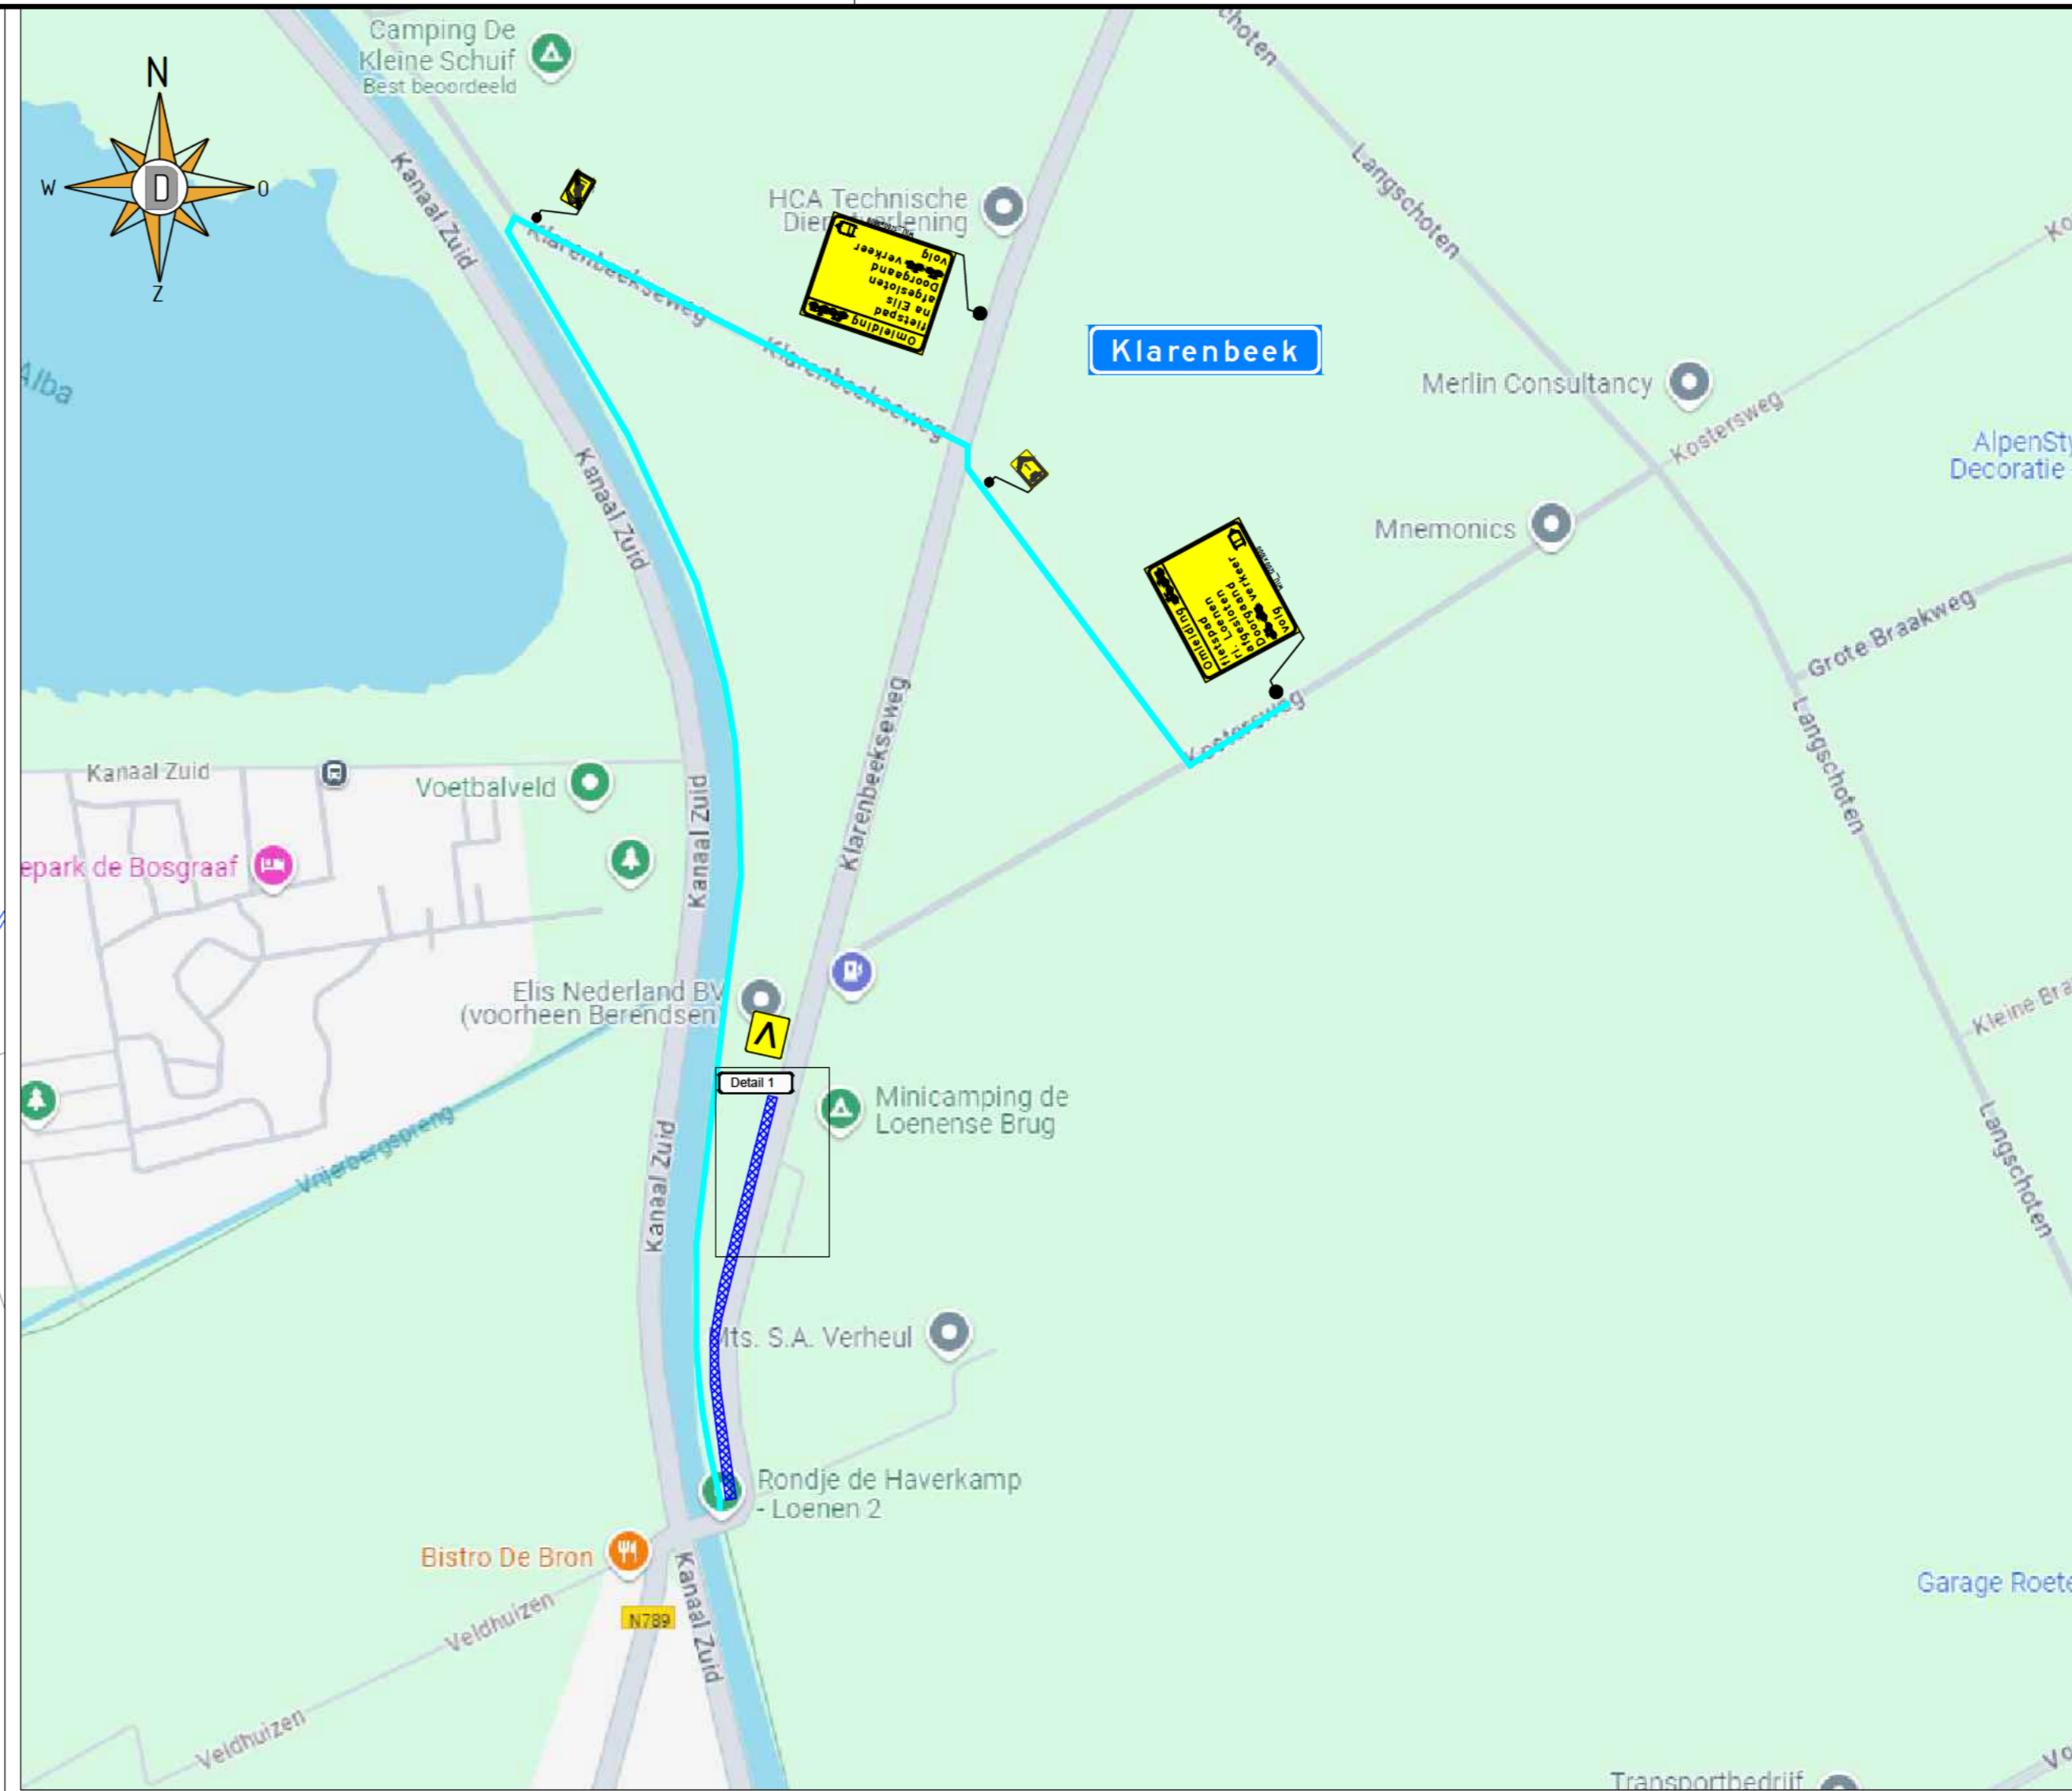

V

fietspad afgesloten van ... t/m ...

Opmerkingen:		- Plaatsen tijdelijke bebording conform richtlijnen CROW 96a/96b	
		- Definitieve routenummers in overleg met wegbeheerder	
		- De locatie van borden is indicatief, de exacte locatie wordt op het werk bepaald	
Legenda:		werkvak verkeerskegels 150m	omleidingsroute (brom-) fietsers verkeersregelaar 2X
Opdrachtgever:		dusseldorp infra · sloop · milieutechniek	
		Projectnummer: 62-00011-958	
VKM Trace Klarenbeek			
Klarenbeekseweg Trace 1			
verkeersmaatregelen		formaat A2 schaal n.v.t.	
getekend	par.	10-10-2024	Versie 2
gecontroleerd	par.	10-10-2024	Versie 3
vrijgegeven	par.		Versie 4
status Concept		versie 1	Tek.nr. 62-00011-958.01