


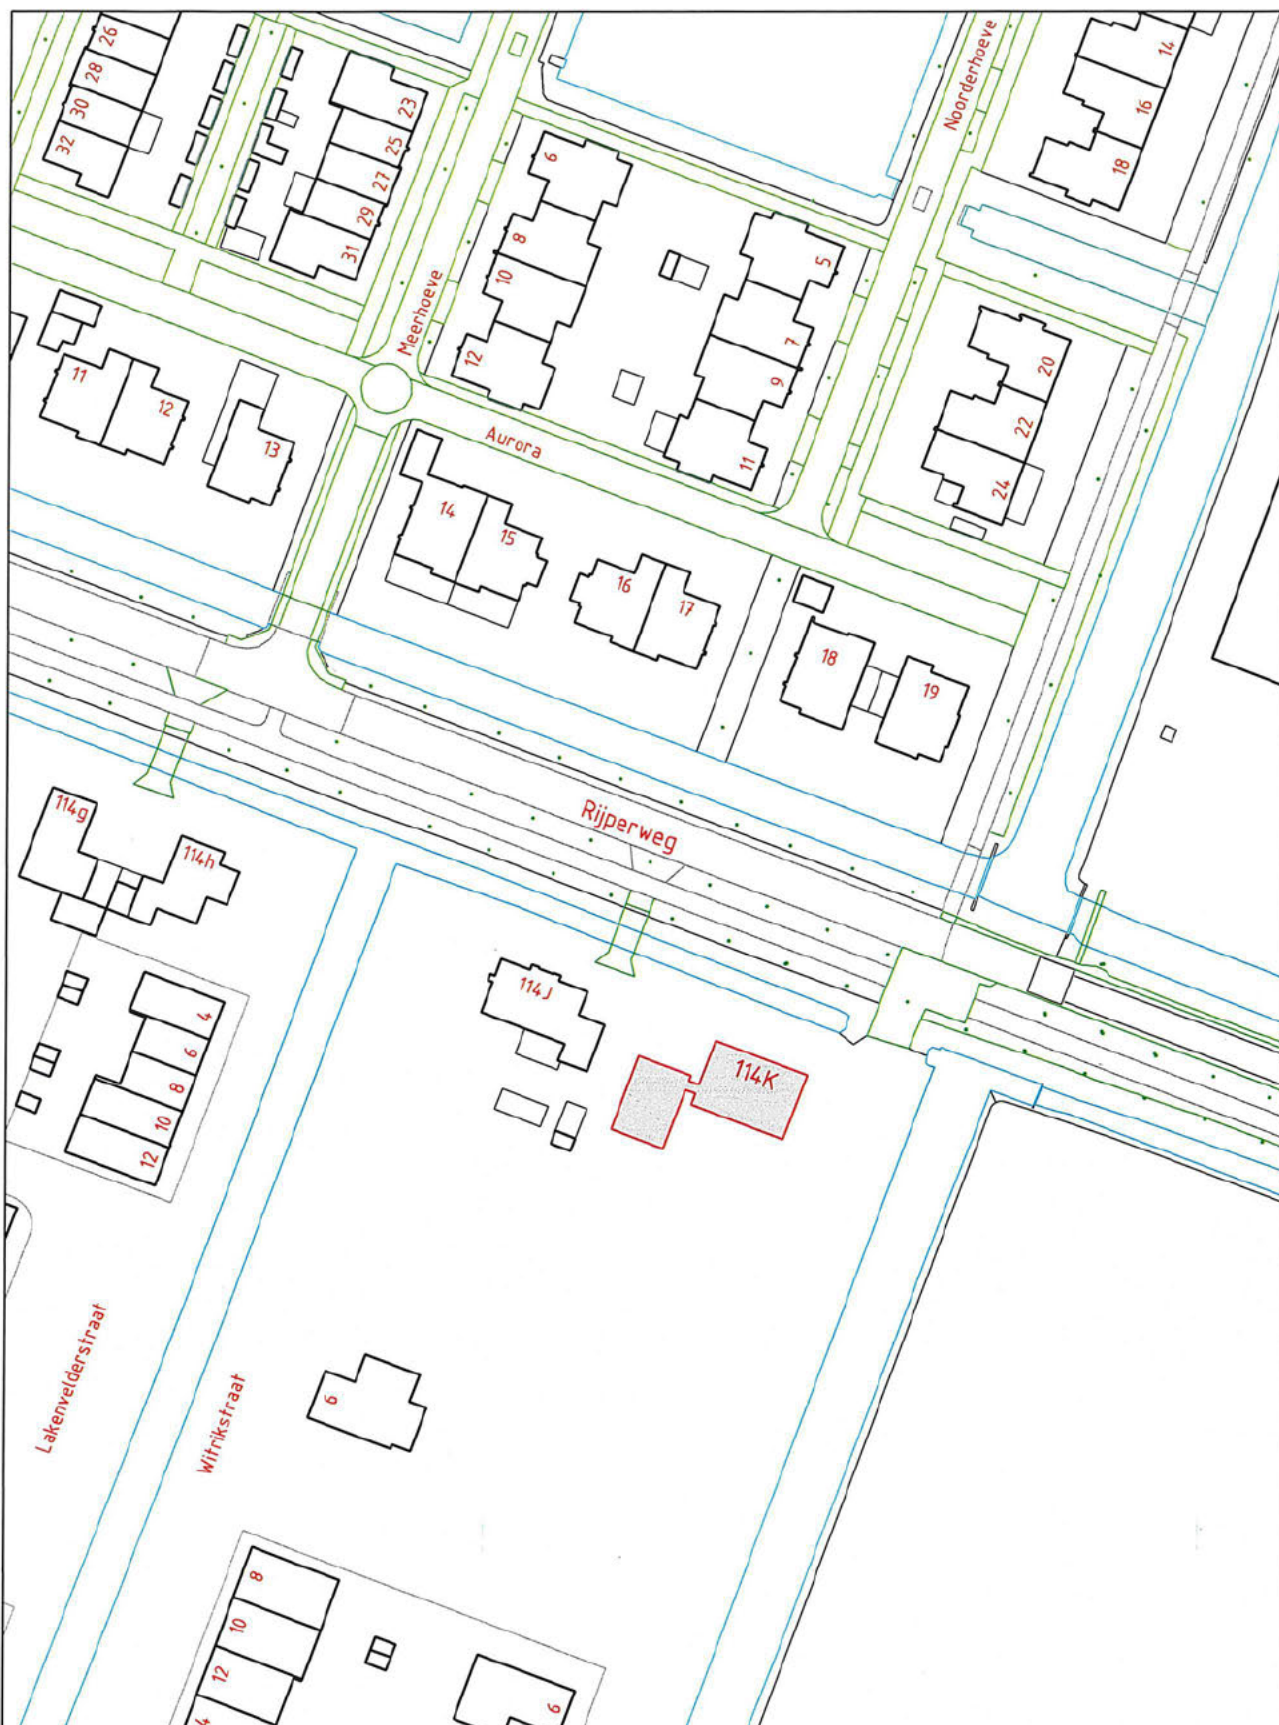

VASTSTELLING HUISNUMMER(S)

STRAATNAAM: Rijperweg	SCHAAL : 1 : 1000
HUISNUMMER : 114K	GETEKEND :
WOONPLAATS: Middenbeemster	DOC.NUMMER: 1590845
WIJK : Beemster	DOC.DATUM : 18-01-2024
POSTCODE : 1462 MG	

DOMEIN BEDRIJFSVOERING EN DIENSTEN
BAG/WOZ BEHEER

