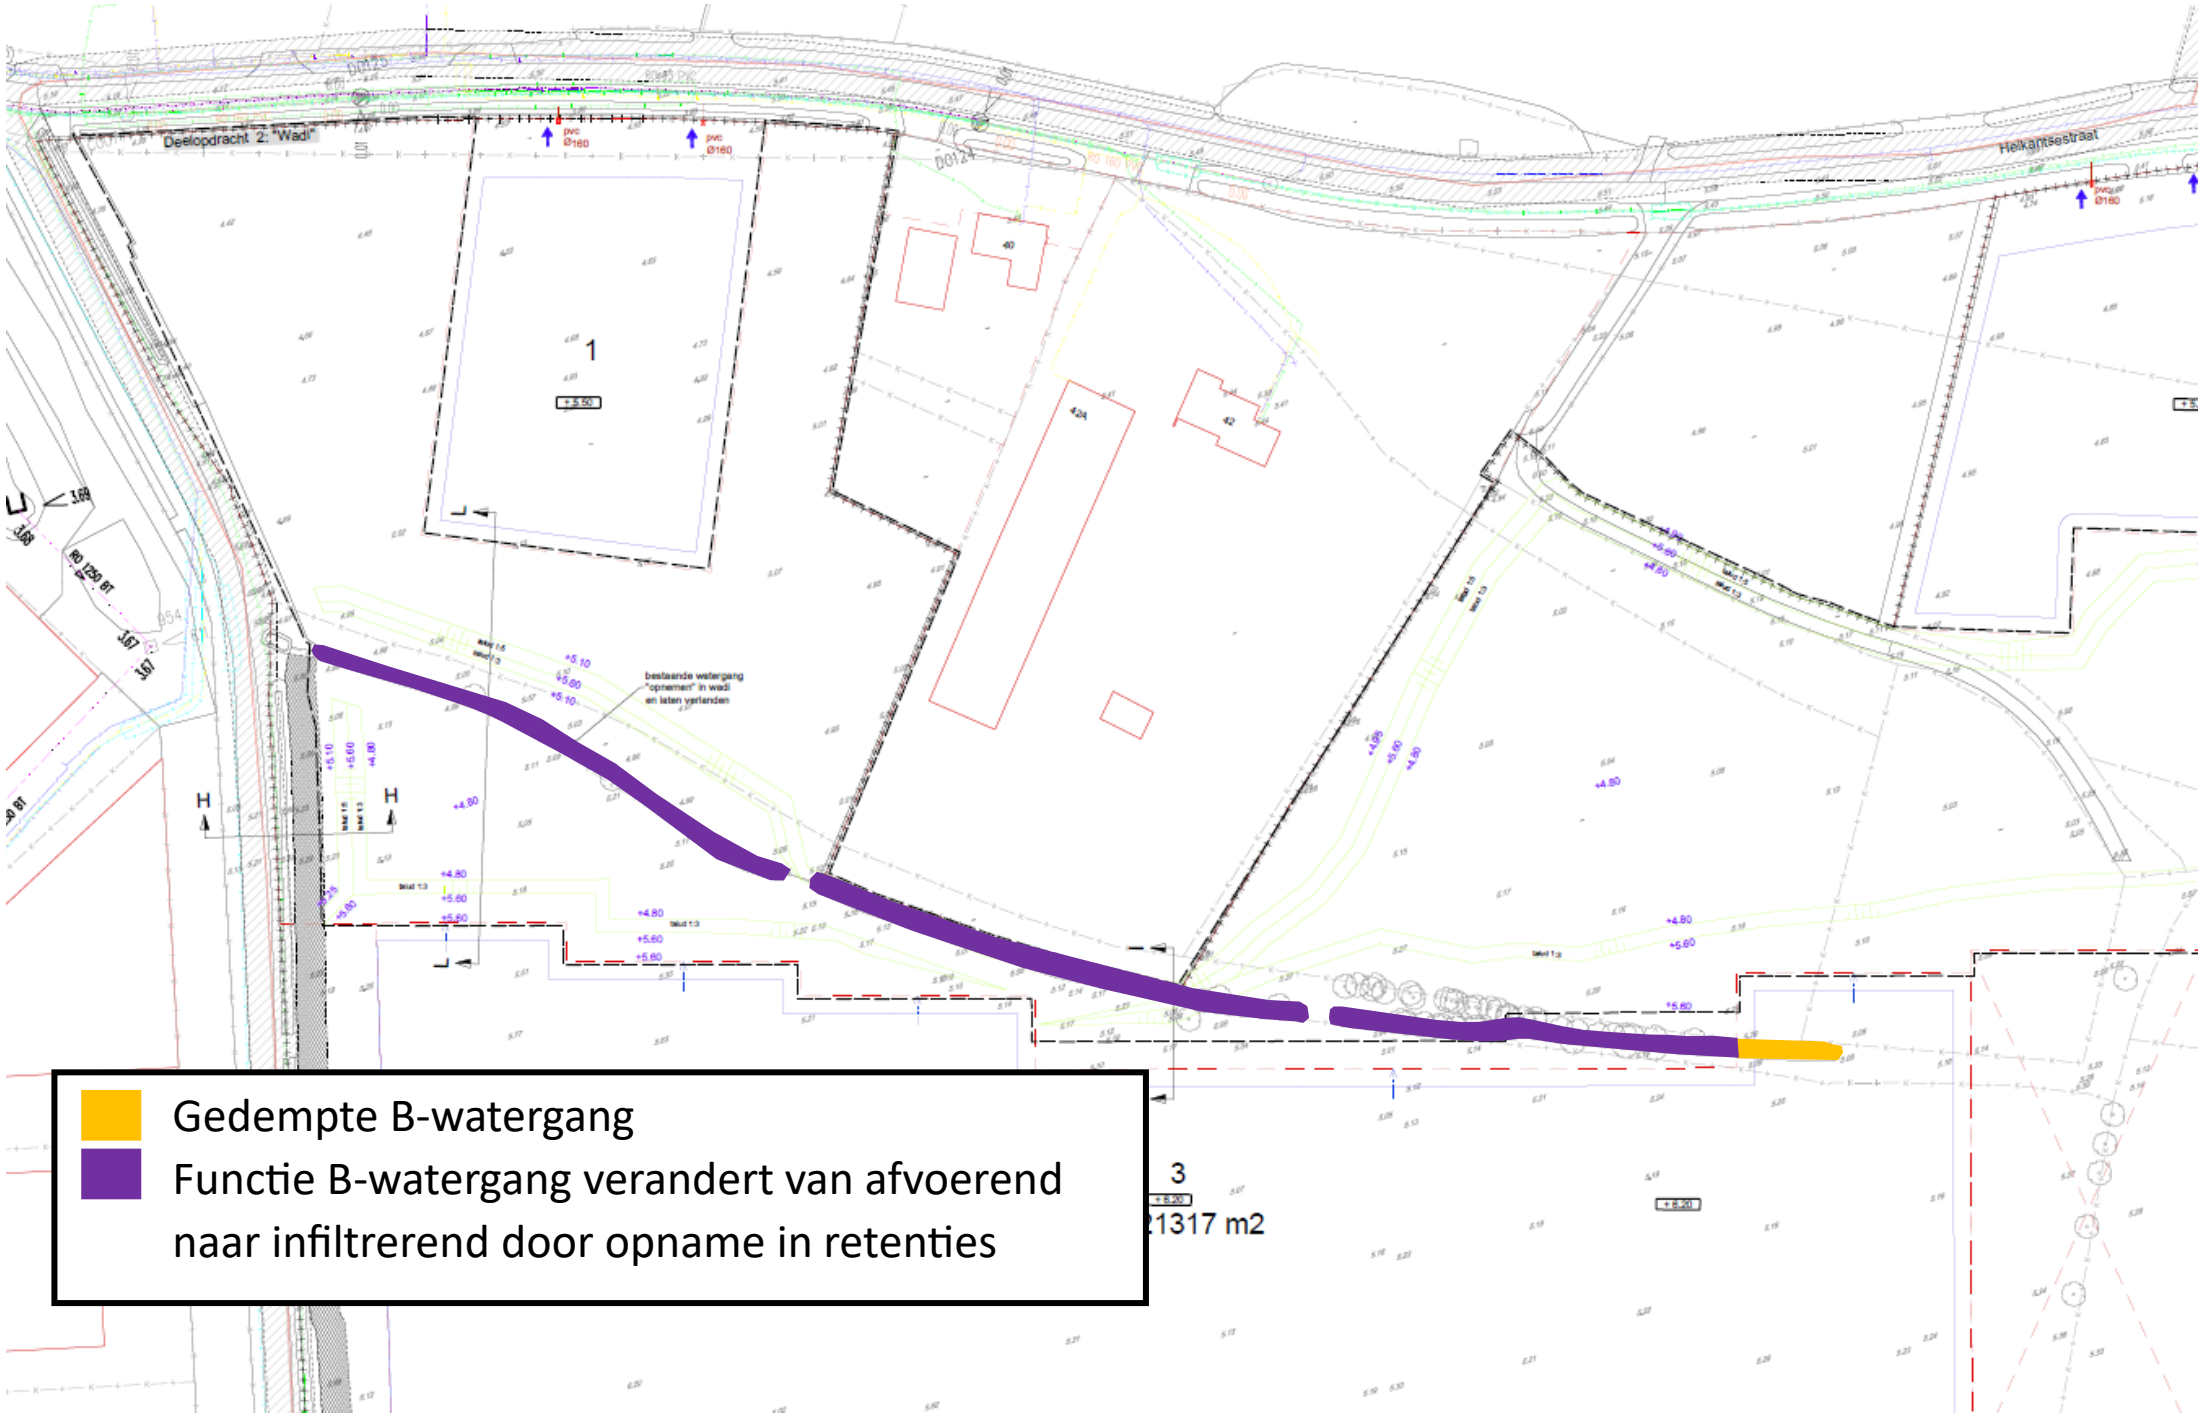
Deelcodracht 2: "Wadi"
Heikantsestraat
1
3
1317 m2
bestaande watergang "opnemen" in wadi en laten verlanden
H
H
Gedempte B-watergang
Functie B-watergang verandert van afvoerend naar infiltrerend door opname in retenties