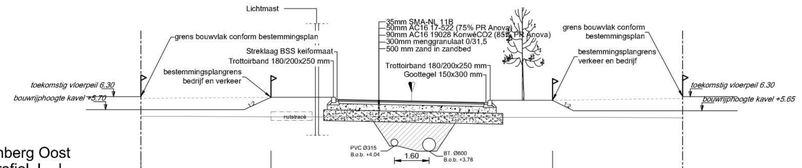

Everdenberg Oost
dwarsprofiel J - J

1:100

referentie +2.00

omschrijving						
afschot		berm	rijbaan		berm	
breedte	6.00	3.00	7.00	3.00	6.00	
totale breedte			13.00			
hoogte in meters t.o.v. NAP		+6.27	+6.27 +6.17	+6.10	+6.03 +6.13	+6.13
bestaande hoogte in meters t.o.v. NAP		+5.37	+5.37	+5.86		+5.33

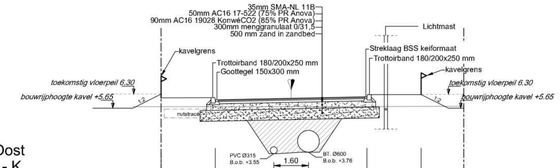

Everdenberg Oost
dwarsprofiel K - K

1:100

referentie +2.00

omschrijving					
afschot		berm	rijbaan	berm	
breedte		2.50	7.00	2.50	
totale breedte			12.00		
hoogte in meters t.o.v. NAP		+6.13	+6.13 +6.03	+6.10 +6.17 +6.07	+6.21
bestaande hoogte in meters t.o.v. NAP			+5.72	+5.72	+5.73

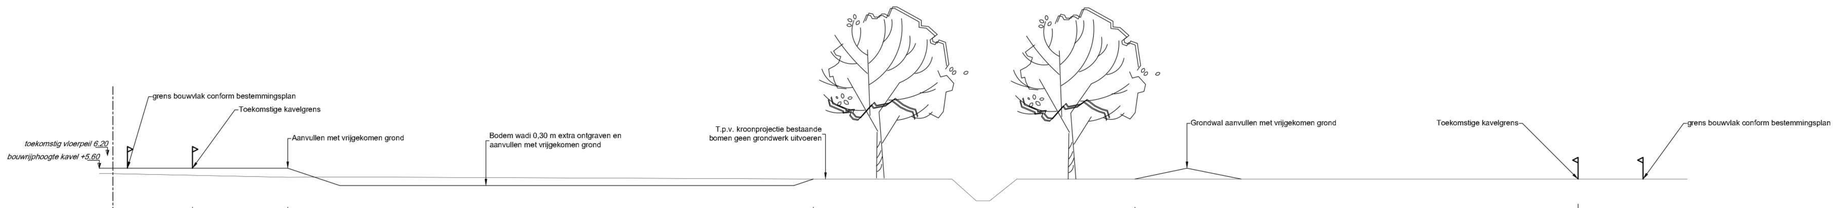

Everdenberg Oost
dwarsprofiel L - L

1:100

referentie +2.00

omschrijving	Kavel	Berm	Wadi (Inzaaien met wadi bloemenmengsel)		Bestaande bomen		Bosplantsoen 'A'		Kavel
afschot			1:3		1:3		1:3	1:5	
breedte	3.00	4.40	2.39	21.86		14.84	4.90	15.55	3.00
totale breedte									
hoogte in meters t.o.v. NAP		+5.60	+5.60	+4.80	+4.80		+5.10	+5.60 +5.10	
bestaande hoogte in meters t.o.v. NAP	+5.35	+5.27	+5.10	+4.15	+5.10	+5.00	+5.10	+5.10	+5.10

Everdenberg Oost
dwarsprofiel M - M

1:100

referentie +2.00

omschrijving	Kavel	Berm		Wadi (inzaaien met wadi bloemenmengsel)		Wadi (bosplantsoen 'B')		Bosplantsoen 'A'	Kavel
afschot			1:3				1:3	1:5	
breedte	3.00	9.43	2.50	40.80		8.70		6.05	
totale breedte									
hoogte in meters t.o.v. NAP		+5.60	+5.60	+4.80		+4.80	+4.80	+5.60	
bestaande hoogte in meters t.o.v. NAP		+5.05	+5.05	+5.02	+4.90		+4.90	+4.90	

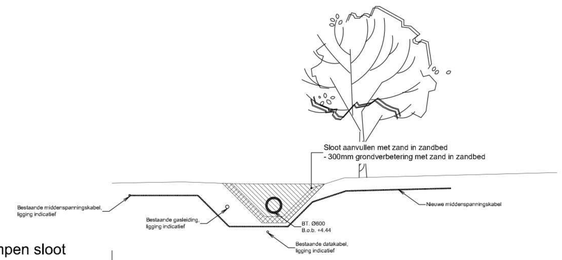

Everdenberg - Te dempen sloot
dwarsprofiel R - R

1:100

referentie +1.00

omschrijving	Te dempen sloot
afschot	
breedte	1.10 4.72
totale breedte	
hoogte in meters t.o.v. NAP	+5.74 +5.72
bestaande hoogte in meters t.o.v. NAP	+5.76 +5.82 +5.74 +4.25 +5.53 +6.00 +5.80

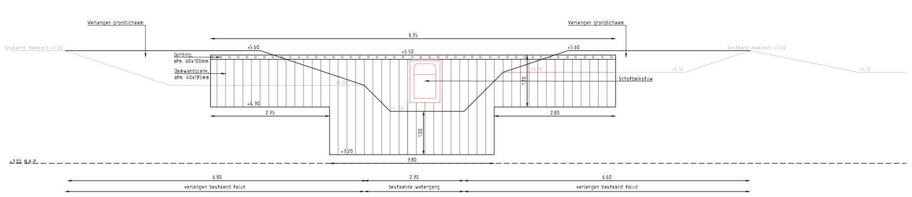

Profiel X
Schaal 1 : 50

L	Extra profiel (K-K) toegevoegd t.b.v. stuw	02-04-2024
K	Bovengrondse inrichting t.b.v. mantelbuizen, faunapassage en verlengen riool	04-09-2023
J	Optimaliserende inrichtingsmaatregelen in het beplantingsplan	05-05-2023
I	Rioolpersing onder bomen + aanpassingen HWA t.p.v. kruising met K&L	02-11-2022
H	Nieuwe duiker Everdenberg Oost t.b.v. Enexis MS	05-09-2022
E	Aanpassingen deelopdracht 2 'Wadi'	19-10-2021
D	Aanpassingen verkaveling en toegangsweg zuidzijde	10-09-2021
C	Aangepaste verkaveling	29-06-2021

Kabels en leidingen indicatief weergegeven, exacte ligging middels proefsleuven bepalen
Maten in m, diameters en afm. bestratingsmaterialen in mm, hoogtematen in m t.o.v. NAP, tenzij anders aangeven.

Opdrachtgever:	Everdenberg Oost CV & gemeente Oosterhout	Formaat:	A0
Project:	Everdenberg Oost	Schaal:	1: 100
Tekening:	UO - Nieuwe situatie Profielen en details	Datum:	02-04-2024
	WERKTEKENING - Blad 11 van 12	Tek.:	
Tekeningnaam:	20029-TEK-001-K-UO	Acc.:	

P:\200085 - Bedrijventerrein Everdenberg Oost - Den Ouden\07 - Tekeningen\Xref\Den Ouden banner.jpg

info@jens-ct.nl 0492 - 792934 www.jens-ct.nl
Jens
INGENIEURS & ADVISEURS