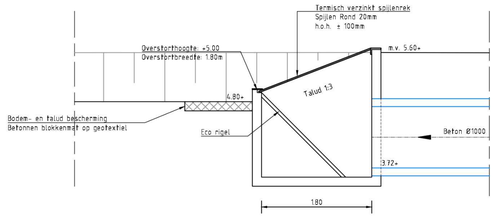

Detail 4: Uitstroomput R25
Schaal 1:50

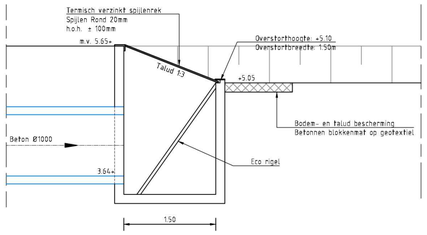

Detail 5: Uitstroomput R03
Schaal 1:50

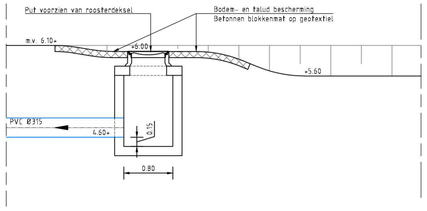

Detail 6: Instroomput R02
Schaal 1:50

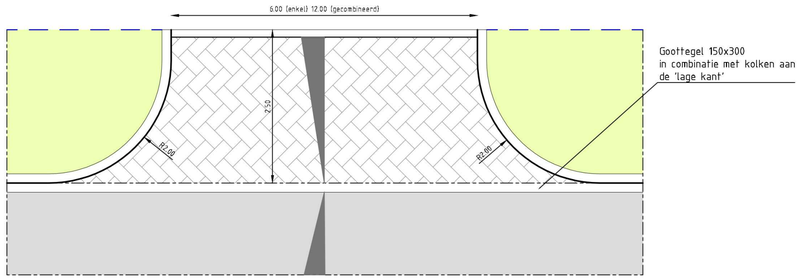

principedetail inrit percelen aan 'lage kant' bedrijventerrein
Schaal 1:50

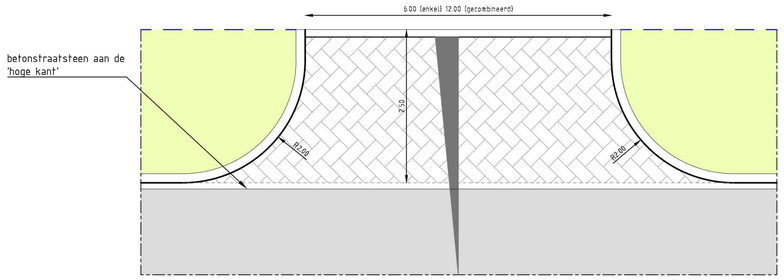

principedetail inrit percelen aan 'hoge kant' bedrijventerrein
Schaal 1:50

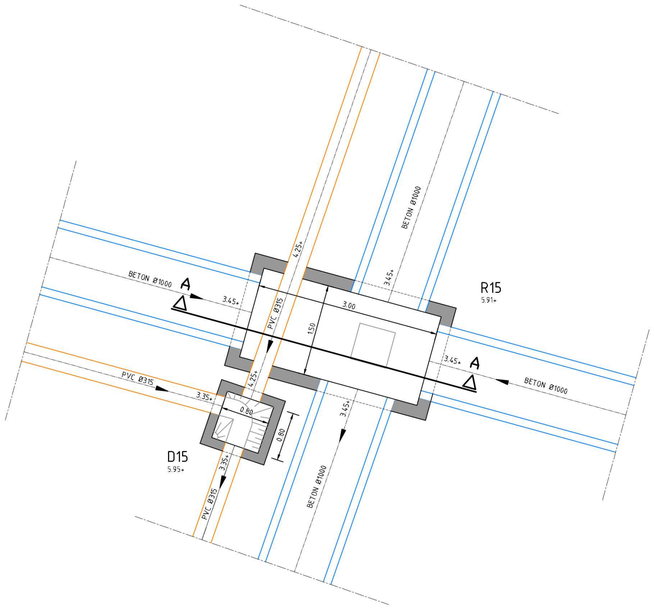

Detail 1: Kruisput R15 en put D15
Schaal 1:50

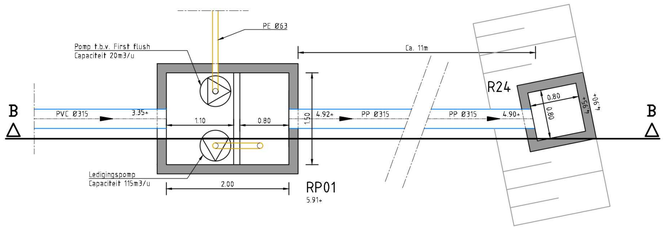

Detail 2: Pompput RP01
Schaal 1:50

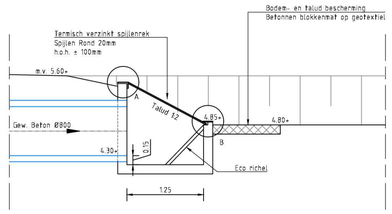

Detail 3: Uitstroomput duiker R21 & R23
Schaal 1:50

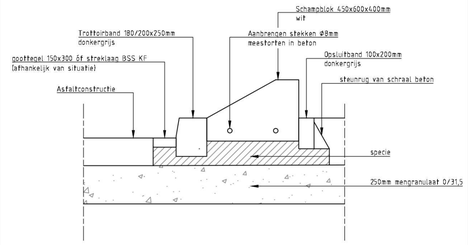

Principedetail schampblok in beton
Schaal 1:20

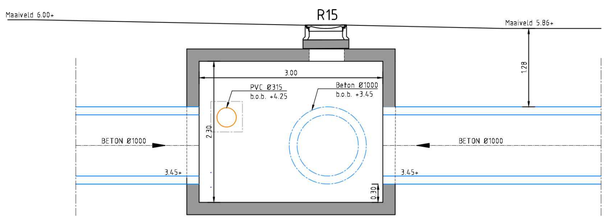

Doorsnede A-A
Schaal 1:50

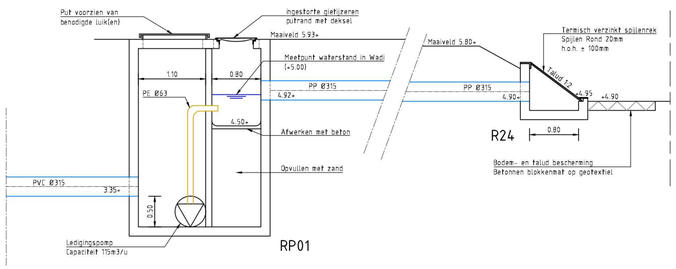

Doorsnede B-B
Schaal 1:50

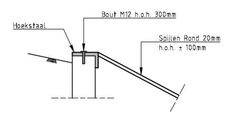

Detail A
Schaal 1:20

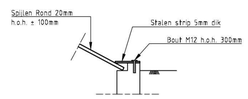

Detail B
Schaal 1:20

NR	OMSCHRIJVING	DATUM	GETEKEND
I	Rioolpersing onder bomen + aanpassingen HWA t.p.v. kruising met K&L	02-11-2022	
H	Nieuwe duiker Everdenberg Oost t.b.v. Enexis MS	05-09-2022	
E	Aanpassingen deelopdracht 2 'Wadi'	19-10-2021	
D	Aanpassingen verkaveling en toegangsweg zuidzijde	10-09-2021	
C	Aangepaste verkaveling	29-04-2021	

Kabels en leidingen indicatief weergegeven, exacte ligging middels proefsleuven bepalen
Maten in m, diameters en afm. bestratingsmaterialen in mm, hoogtematen in m t.o.v. NAP, tenzij anders aangeven.

Opdrachtgever:	Everdenberg Oost CV & gemeente Oosterhout	Formaat:	A1
Project:	Everdenberg Oost	Schaal:	1: 50
Tekening:	UO - Nieuwe situatie Profielen en details	Datum:	02-11-2022
	WERKTEKENING - Blad 12 van 12	Tek.:	
Tekeningnaam:	20029-TEK-001-I-UO	Acc.:	

DEN OUDEN
Postbus 12 • 5480 AA Schijndel • Bezoekadres: Hermalen 7 • Schijndel
T. +31 (0)73 543 10 00 • info@denoudengroep.com • www.denoudengroep.com
Natuurlijk...
www.denoudengroep.com
info@jens-ct.nl 0492 - 792934 www.jens-ct.nl
Jens
INGENIEURS & ADVISEURS