




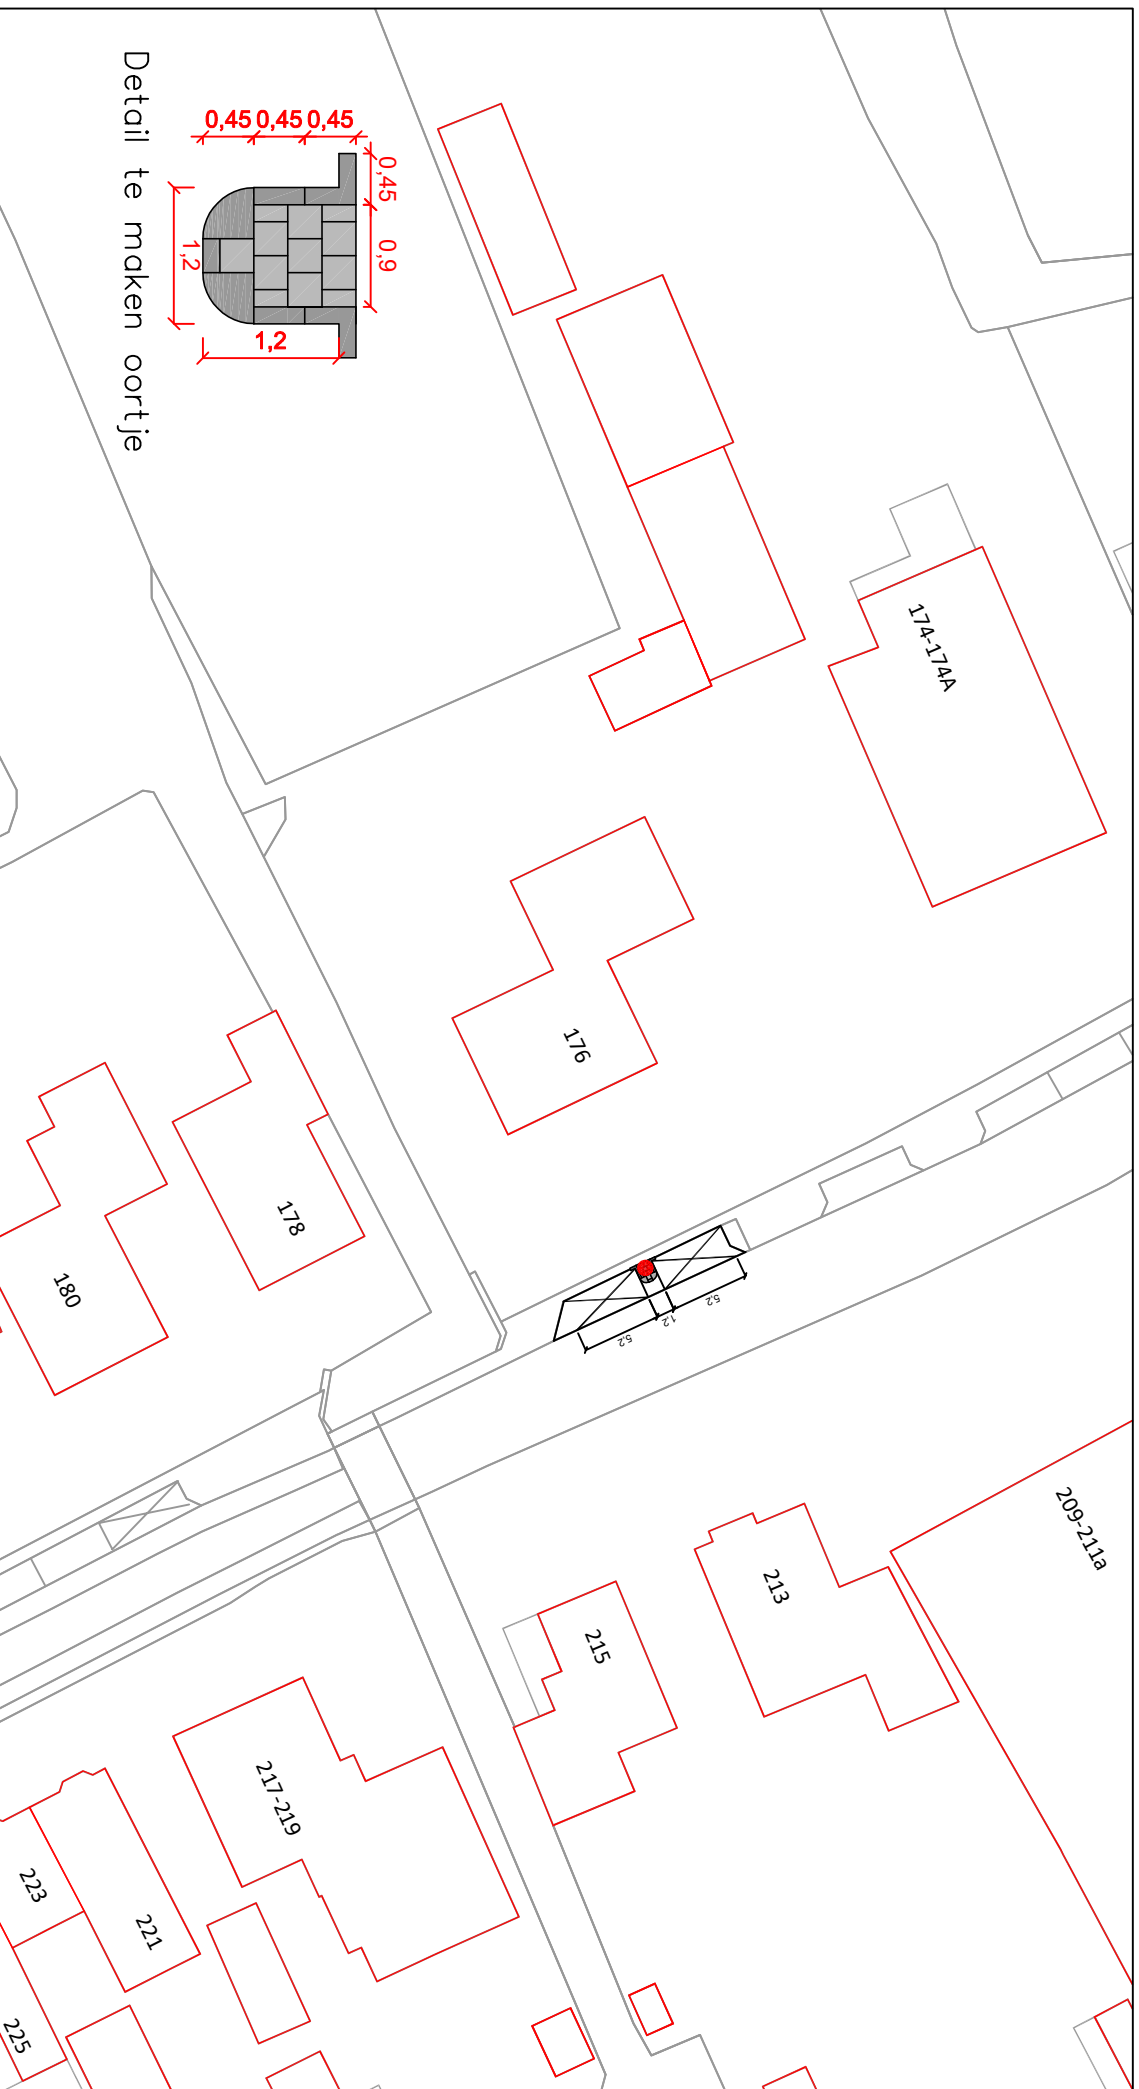

Detail te maken oortje

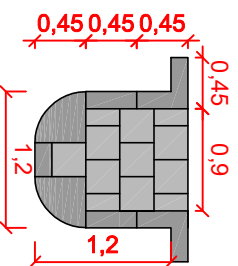


● Nieuwe locatie

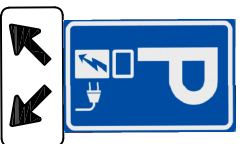

Bord E8c (Parkeergelegenheid alleen bestemd voor opladen elektrische voertuigen)

Onderbord OB504 (Geldt voor twee parkeervakken)

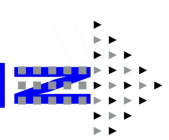

Paraaf



school 1:500 formaat A4
datum 13082024 codnr gw944
E laadplaatsen
Zuidende 176
Oostzaan