




BESTAANDE SITUATIE

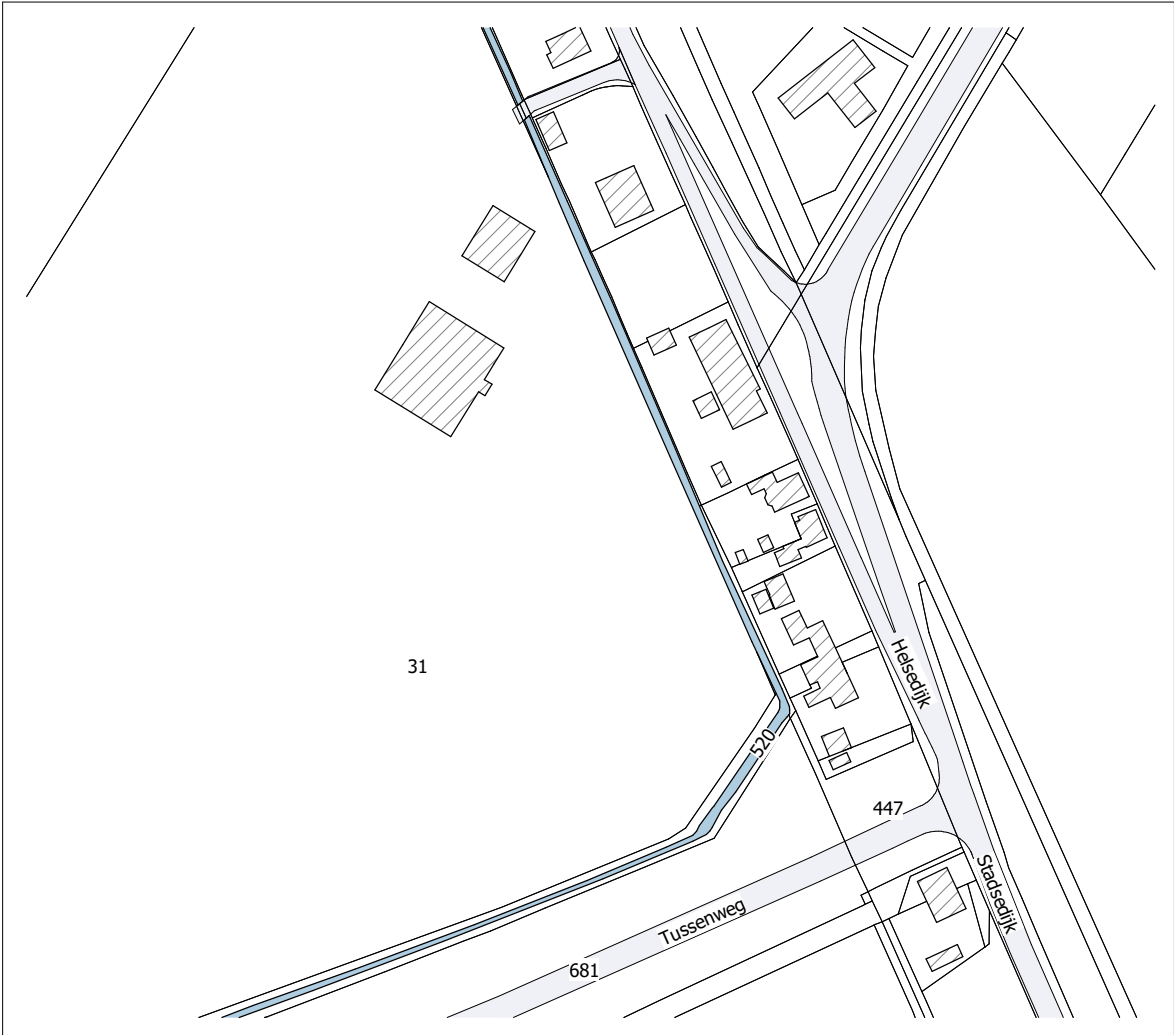



SITUATIE
Kadastrale gemeente: Fijnaart
Sectie/nummer(s): M - 31, 520 & 681
Schaal: 1:2000

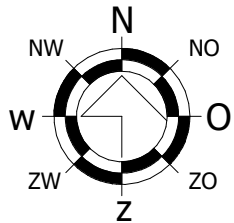


NIEUWE SITUATIE

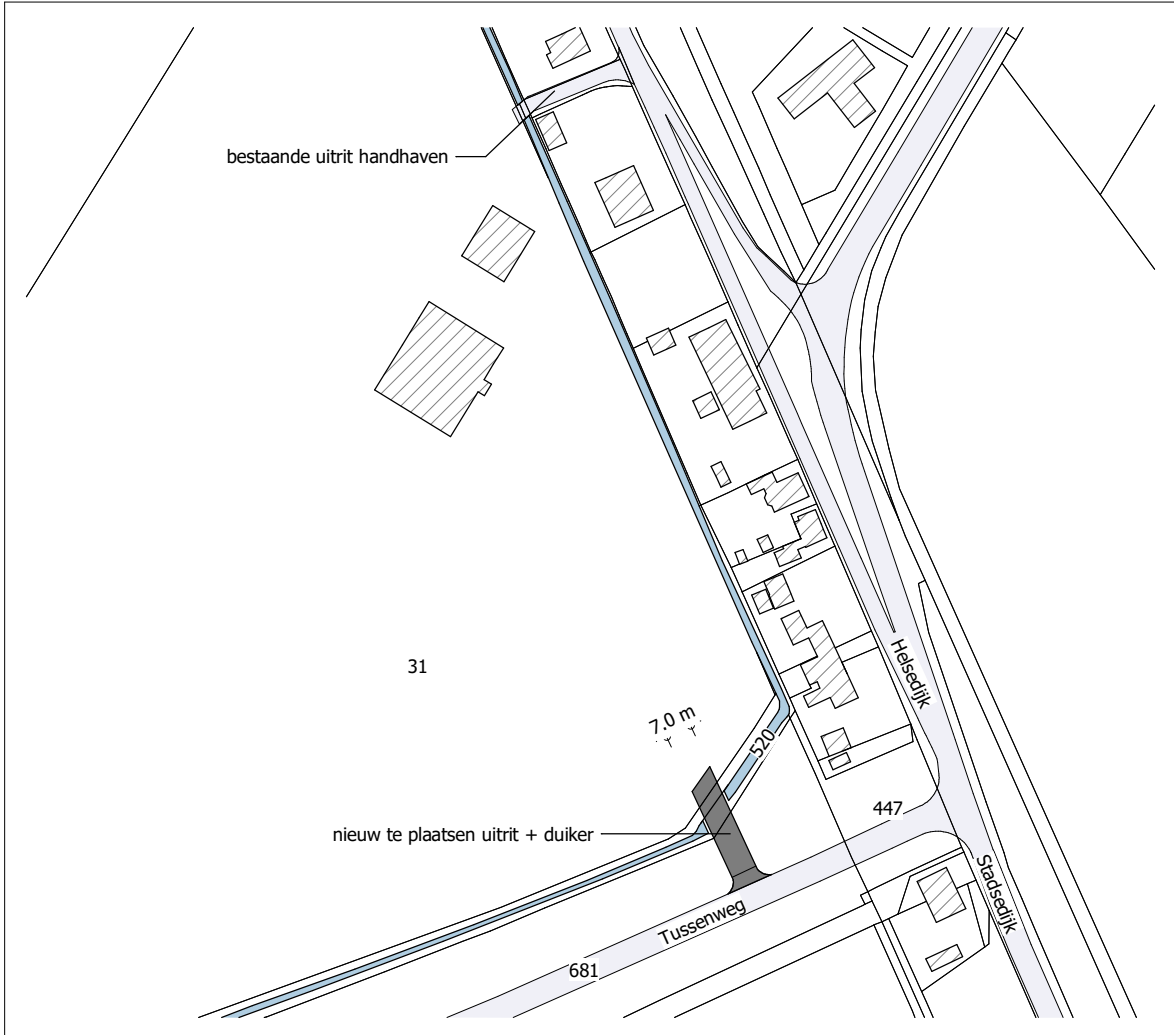

SITUATIE
Kadastrale gemeente: Fijnaart
Sectie/nummer(s): M - 31, 520 & 681
Schaal: 1:2000

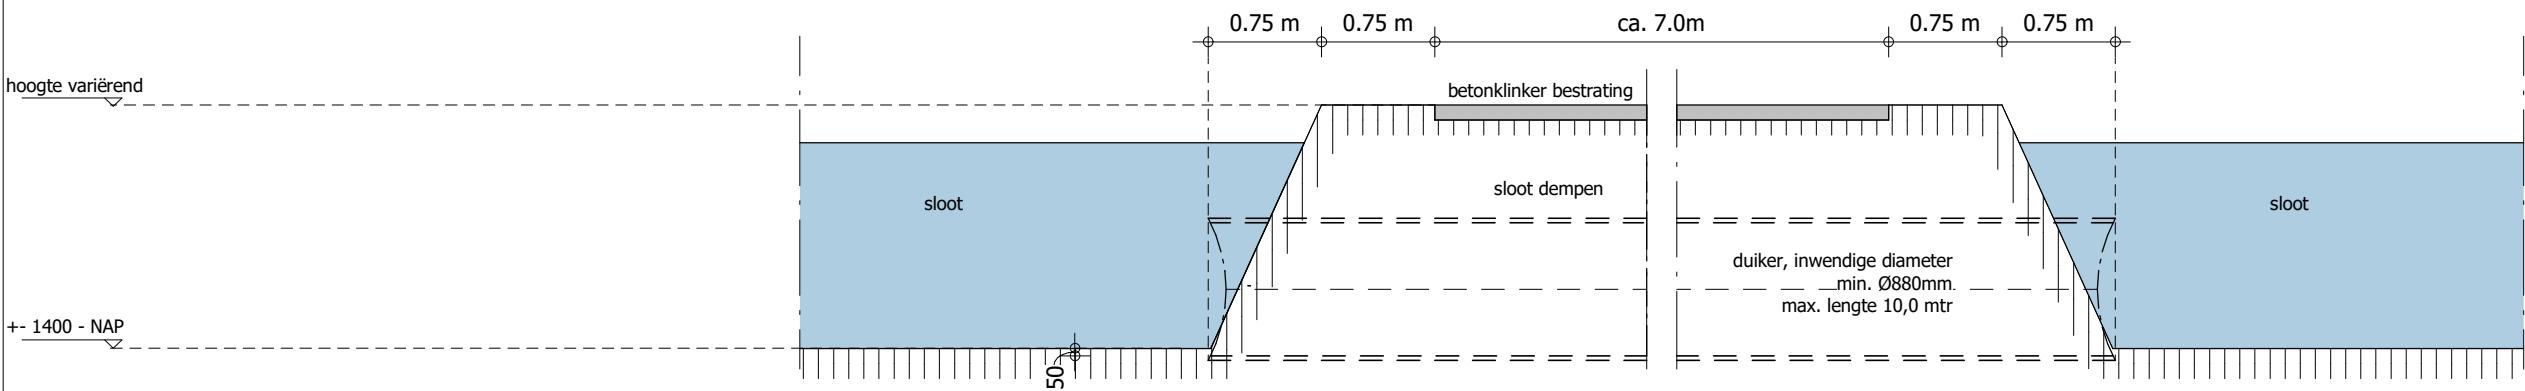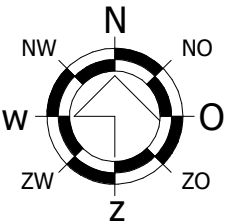

PRINCIPE LANGSDOORSNEDE

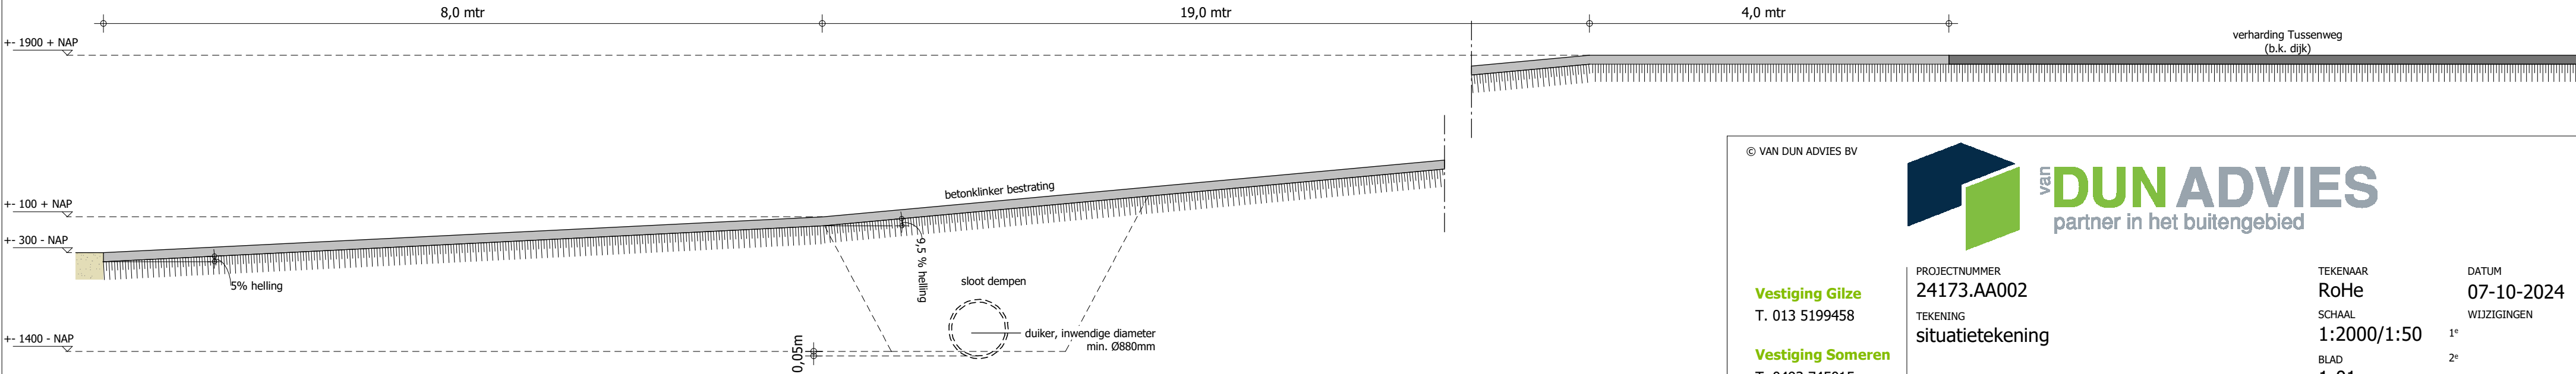

PRINCIPE DWARSDOORSNEDE

© VAN DUN ADVIES BV



Vestiging Gilze
T. 013 5199458

Vestiging Someren
T. 0493 745015

info@vandunadvies.nl
www.vandunadvies.nl

PROJECTNUMMER
24173.AA002

TEKENING
situatietekening

ONDERWERP

nieuw te plaatsen uitrit + duiker aan de Tussenweg ong. te Heijningen

TEKENAAR

RoHe

SCHAAL

1:2000/1:50

BLAD

1-01

FORMAAT

A2

DATUM

07-10-2024

WIJZIGINGEN

1^e

2^e

3^e

4^e