

Parkeer technisch onderzoek


Door: Herman Geeris

Aantal p.p. 43 Aantal in gebruik

Tijd telling 22:15 u. Datum 27.03.2018

BEZETTINGS PERCENTAGE 81 %

BIJLAGE BIJ VKB 24092 GPP Bussersbeemden 3, 5706 NW Helmond

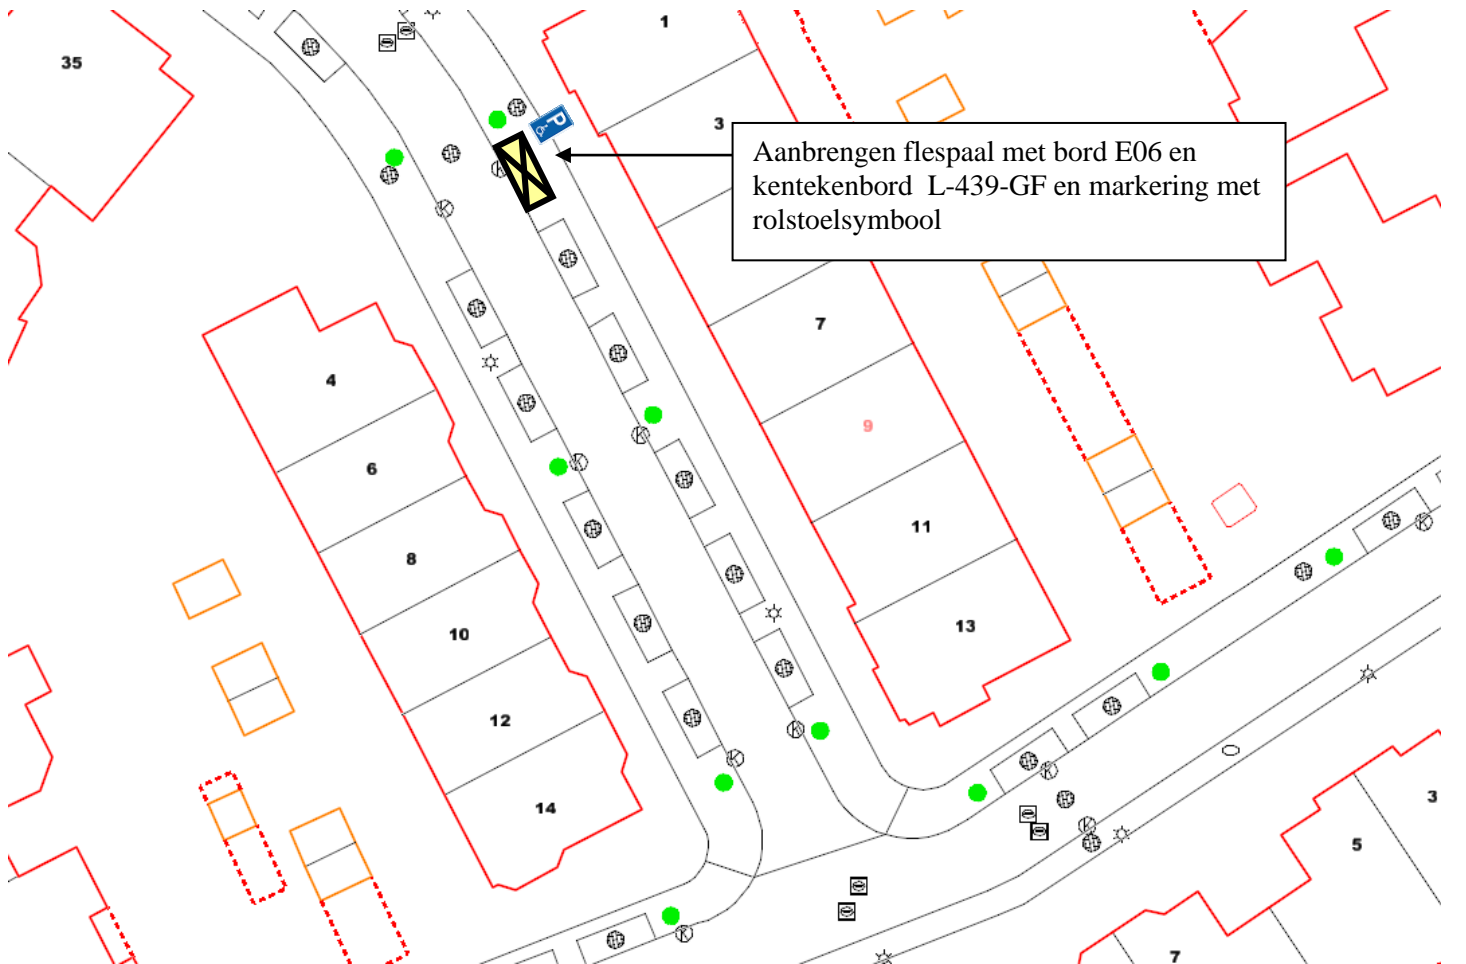

Aanbrengen flespaal met bord E06 en kentekenbord L-439-GF en markering met rolstoelsymbool