


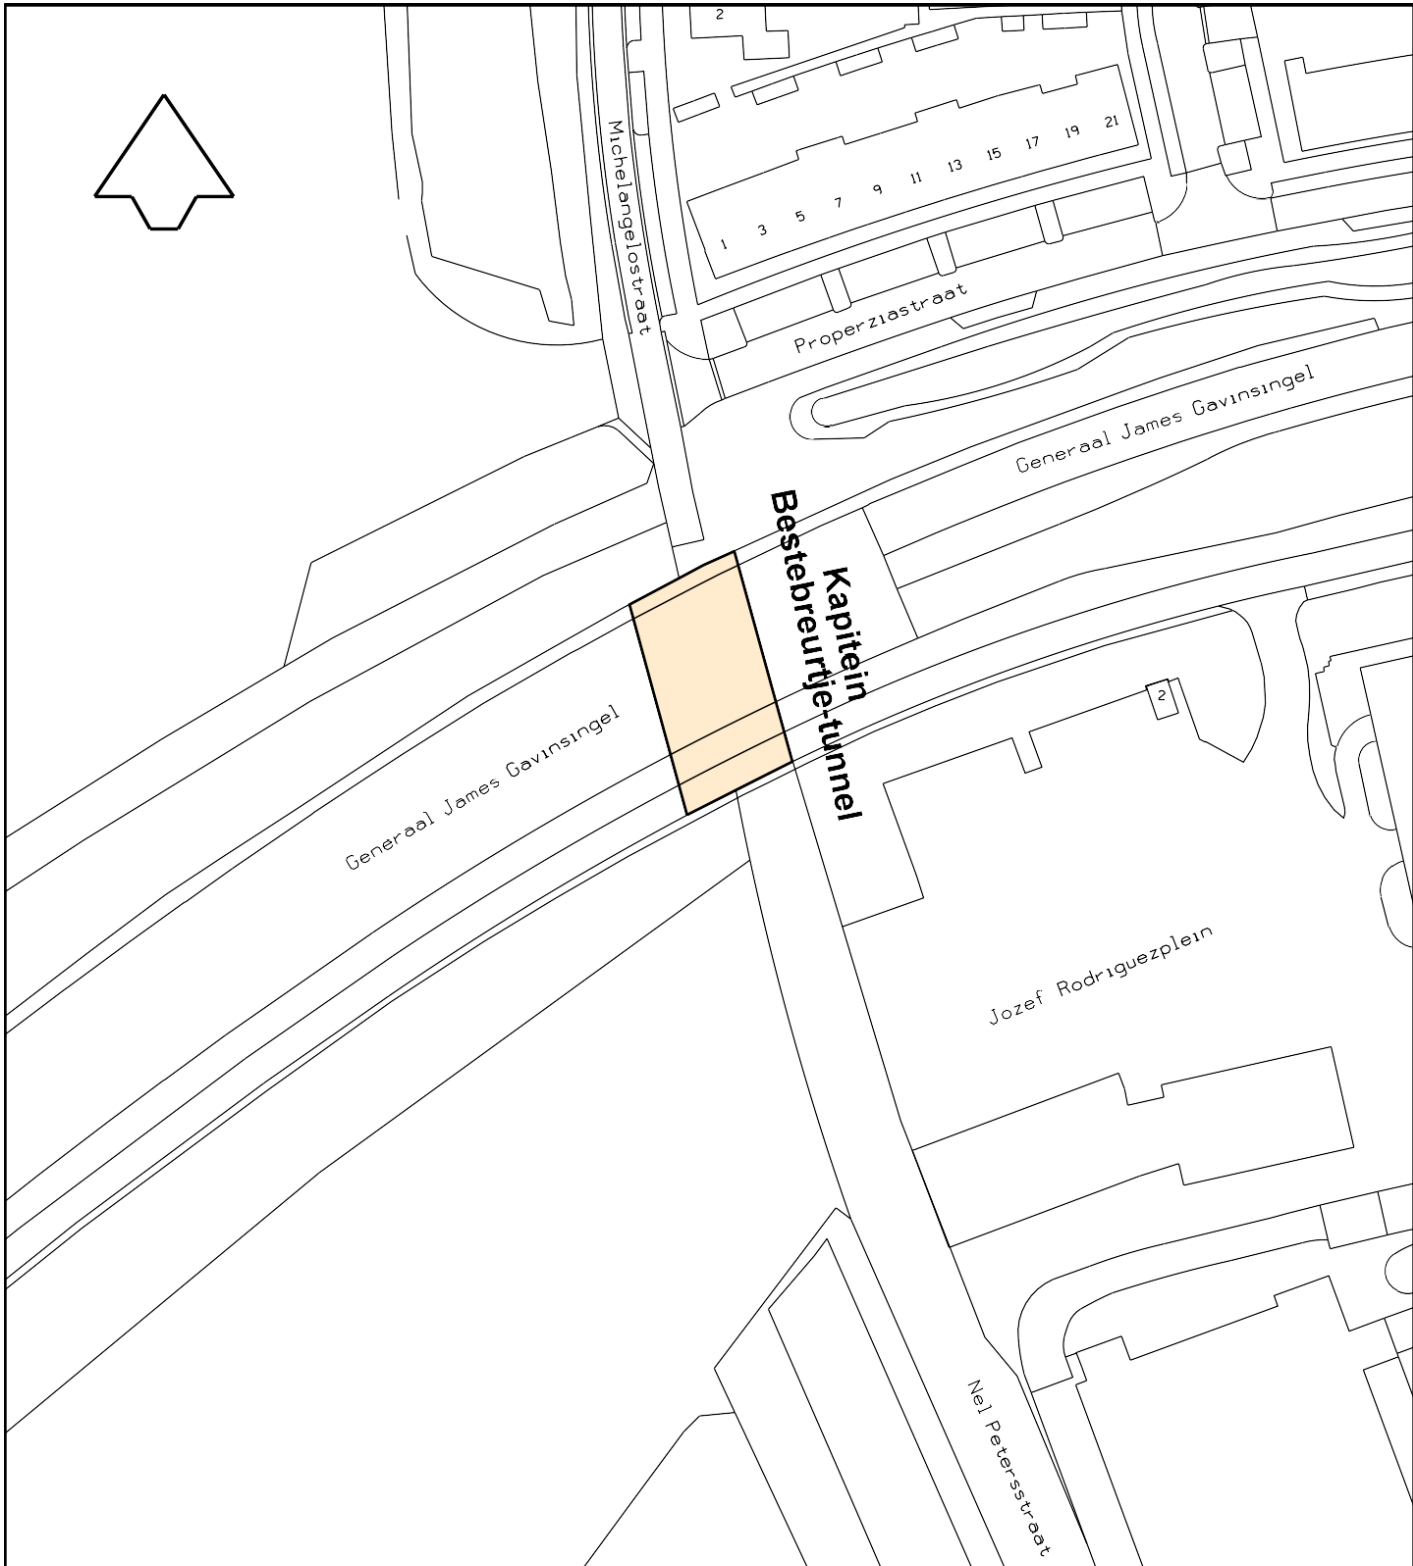

Nijmegen

Afdeling PIF

Basis en Geoinformatie

Postbus 9105, 6500 HG Nijmegen

Aanmaakdatum	Tekenaar	
29-08-2024	Petra Daams	
Datum	Wijziging tekening	
Datum	Akkoord	Stadium
Tekeningnummer:		586116
Bestandsnaam:	586116.dgn	
Versie :	1	

Te betrekken in de naamgeving

Schaal:	Formaat:	Projectnummer:	Bestek:	Aantal bladen:	Bestandsnaam:	586116.dgn
1:1000	A4				Versie :	1