


# Bebordingsplan laden en lossen Draaiweg

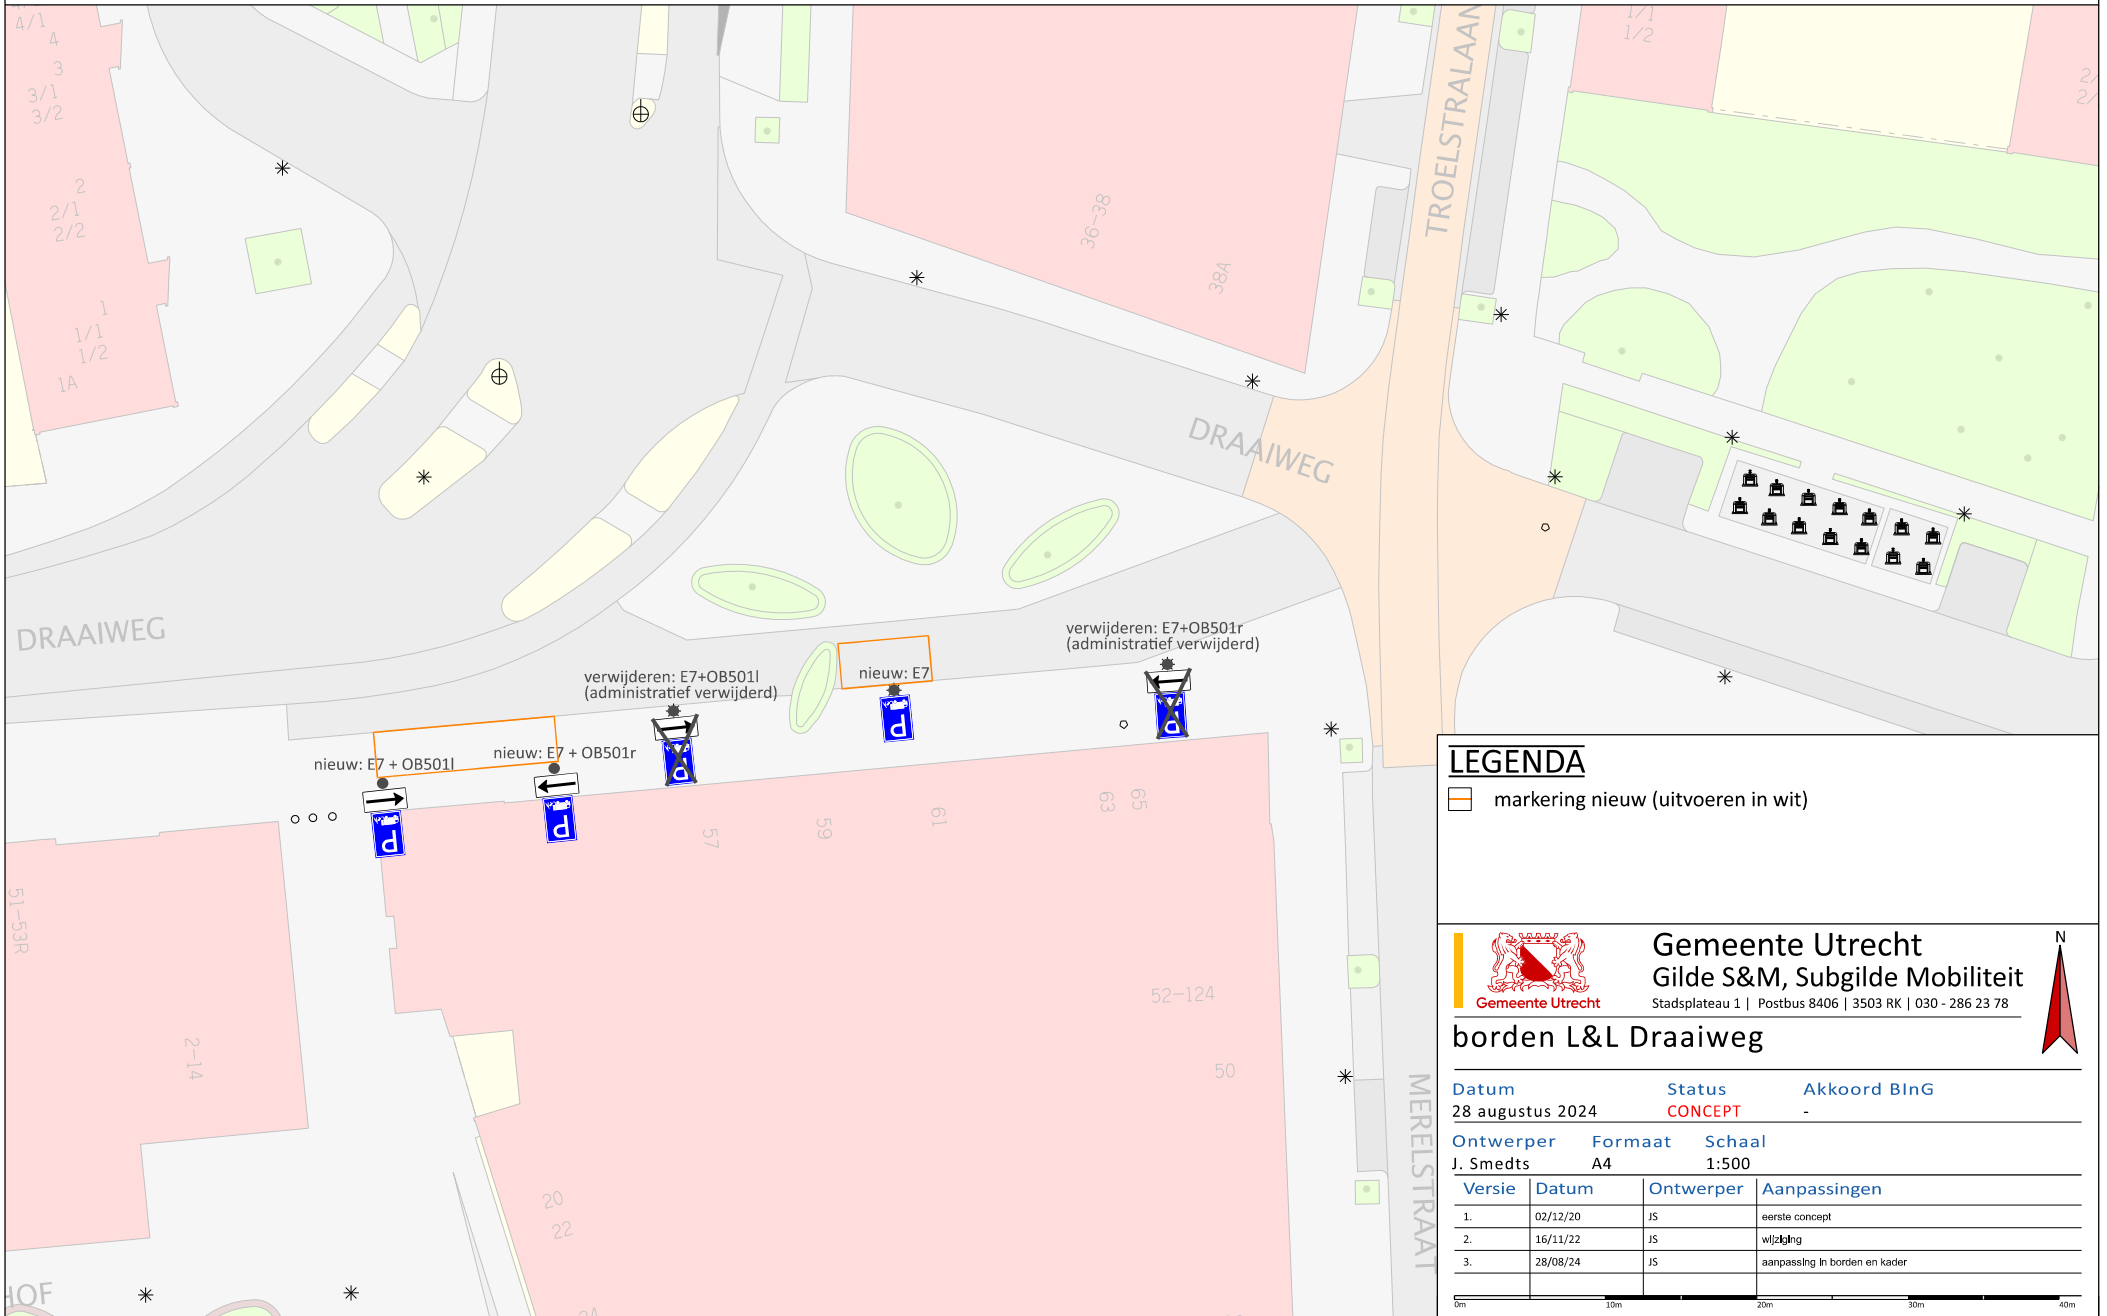


## LEGENDA

marking nieuw (uitvoeren in wit)



**Gemeente Utrecht**  
 Gilde S&M, Subgilde Mobiliteit  
 Stadsplateau 1 | Postbus 8406 | 3503 RK | 030 - 286 23 78

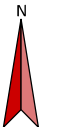

## borden L&L Draaiweg

**Datum** 28 augustus 2024      **Status** CONCEPT      **Akkoord BinG** -

**Ontwerper** J. Smedts      **Formaat** A4      **Schaal** 1:500

Versie	Datum	Ontwerper	Aanpassingen
1.	02/12/20	JS	eerste concept
2.	16/11/22	JS	wijziging
3.	28/08/24	JS	aanpassing in borden en kader

