



Legenda

	Asfalt, zwart
	Fietspad/straat, asfalt rood
	Trottoir, betontegels 30x30x4,5
	Inrt, 655 grijs kefornaat elisoooverband
	Plafau, kefornaat keperverband
	Vestgangerszone, kefornaat elisoooverband kleur geel/roze
	Klinkers, 655 kefornaat elisoooverband kleur wit
	Regulier ontleent 60x30
	Platte tegel 60x30 als ontleent
	Band 18/20x20
	Verloopband 18/20x20
	Opsluitband 18x20
	Markering
	Te verwijderen borden
	Nieuwe bebording
	Te verwijderen bebording
	Bestaande bebording
	Materiaalgrens
	Perceelgrens
	Bestaande situatie


Gemeente Maastricht

IO-OR nr: 551V3(1v2) - 20 23

Gemeente Maastricht

IO-OR GOEDGEKEURD
Definitief Ontwerp
d.d. 01-06-2023 par.

In de tunnel liggen roosters, een ondergrondse opvangbak en een pompput voor de opvang en afvoer van hemelwater in de tunnel. Dit systeem is zeer kwetsbaar. Svp extra zorg dat er geen asfalt of ander vuil in de roosters terecht komt en dat deze na afloop van het werk weer vrij toegankelijk zijn (dus geen asfalt in scharnieren etc.). Datum werkzaamheden doorgeven aan team riolen, zodat hier rekening mee gehouden kan worden bij het onderhoud van de pompen.

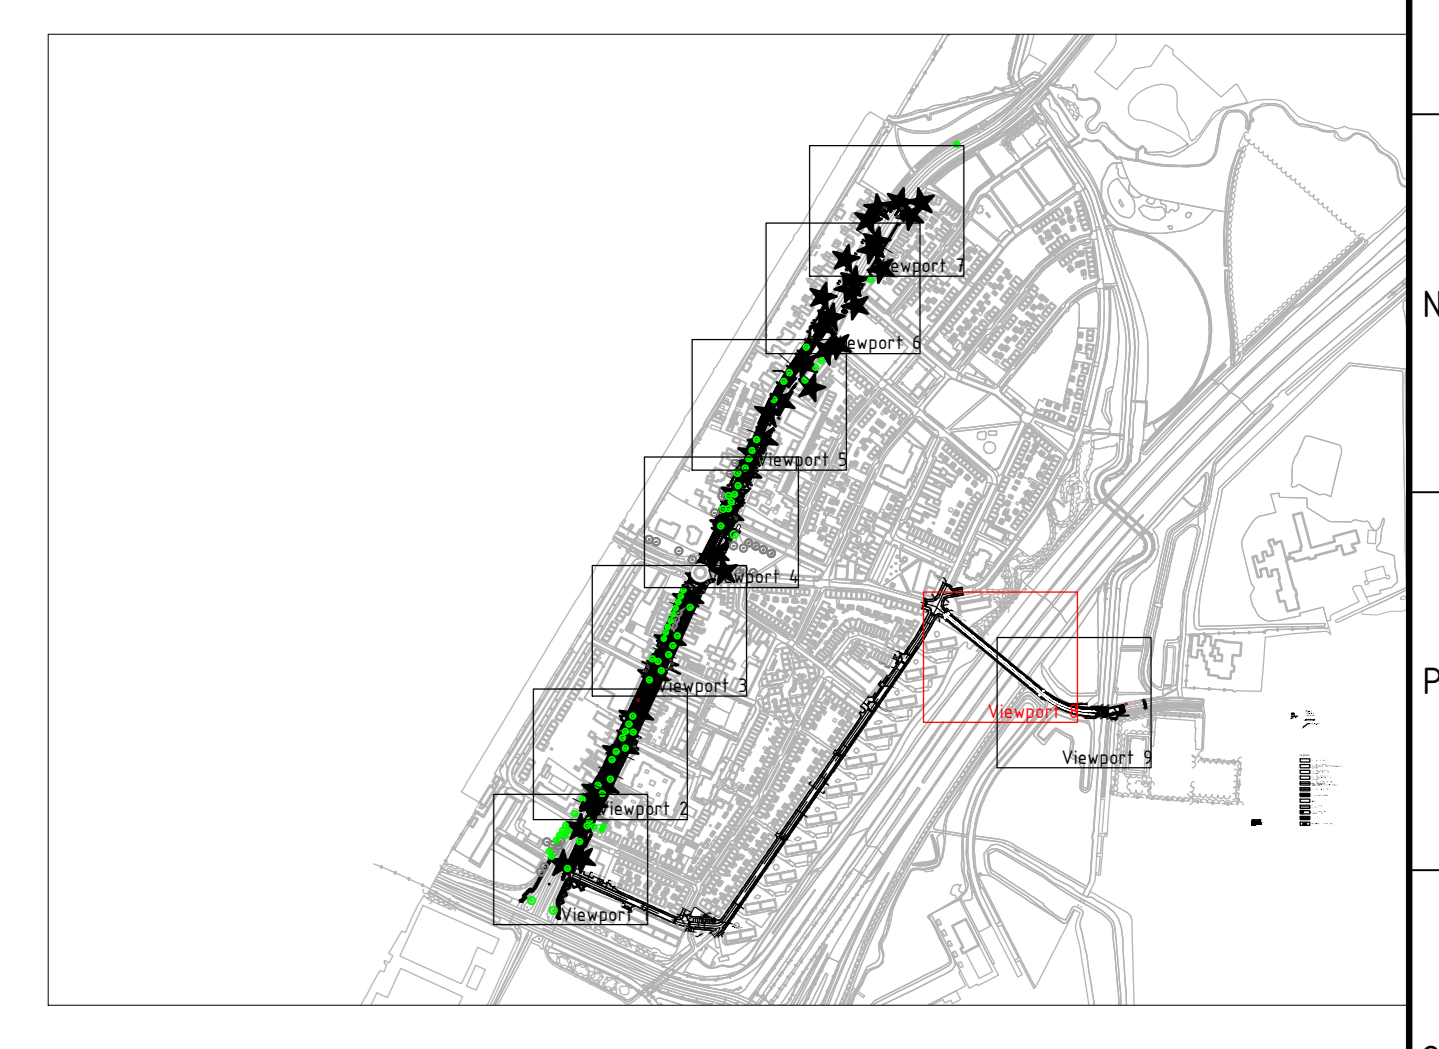

wijziging	datum	paraaf	omschrijving
1	21-12-2022	TH	Aanpassing Severenstraat
2	27-02-2023	MvdK	Aanpassing n.a.v. mail 22-02-2023
3	24-04-2023	DM	Aanpassing n.a.v. mail 24-04-2023
4			

Concept
Korporaal Petrie Crijnsviaduct
Severenstraat
Gemeente Maastricht

formaat : A0
schaal : 1:200, 1:1000
projectnr. : 120161.003

tekenaar : M.vdr.K
datum : 24-04-2023
controle : M.C

